

**COMUNE DI ALGERO**  
Provincia di Sassari



**LAVORI DI RIPRISTINO FUNZIONALE DEI FONDALI DEL  
"PORTO CANALE DI FERTILIA"**

PROGETTO PRELIMINARE

Data:  
DIC 2018

Scala:  
1:200



**SEZIONI DI ESCAVO**  
dalla 09 alla 16

TAVOLA  
**05.2**

PROGETTAZIONE RTP:

CCV s.r.l. : dott. ing. arch. Noemi Migliavacca  
dott. ing. Giorgio Granara

dott. ing. Paolo Biancu

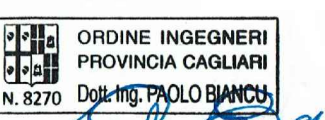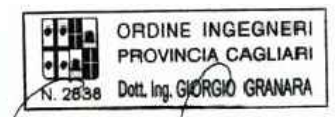


RUP:

geom. Ingrid Crabuzza




granara-migliavacca Ingegneri  
via lepanto 26 - 09124 cagliari ----- via xx settembre 108 - 09014 carloforte  
tel/fax +39-0702353880 - email: granara.migliavacca@tiscali.it - www.granaramigliavacca.it

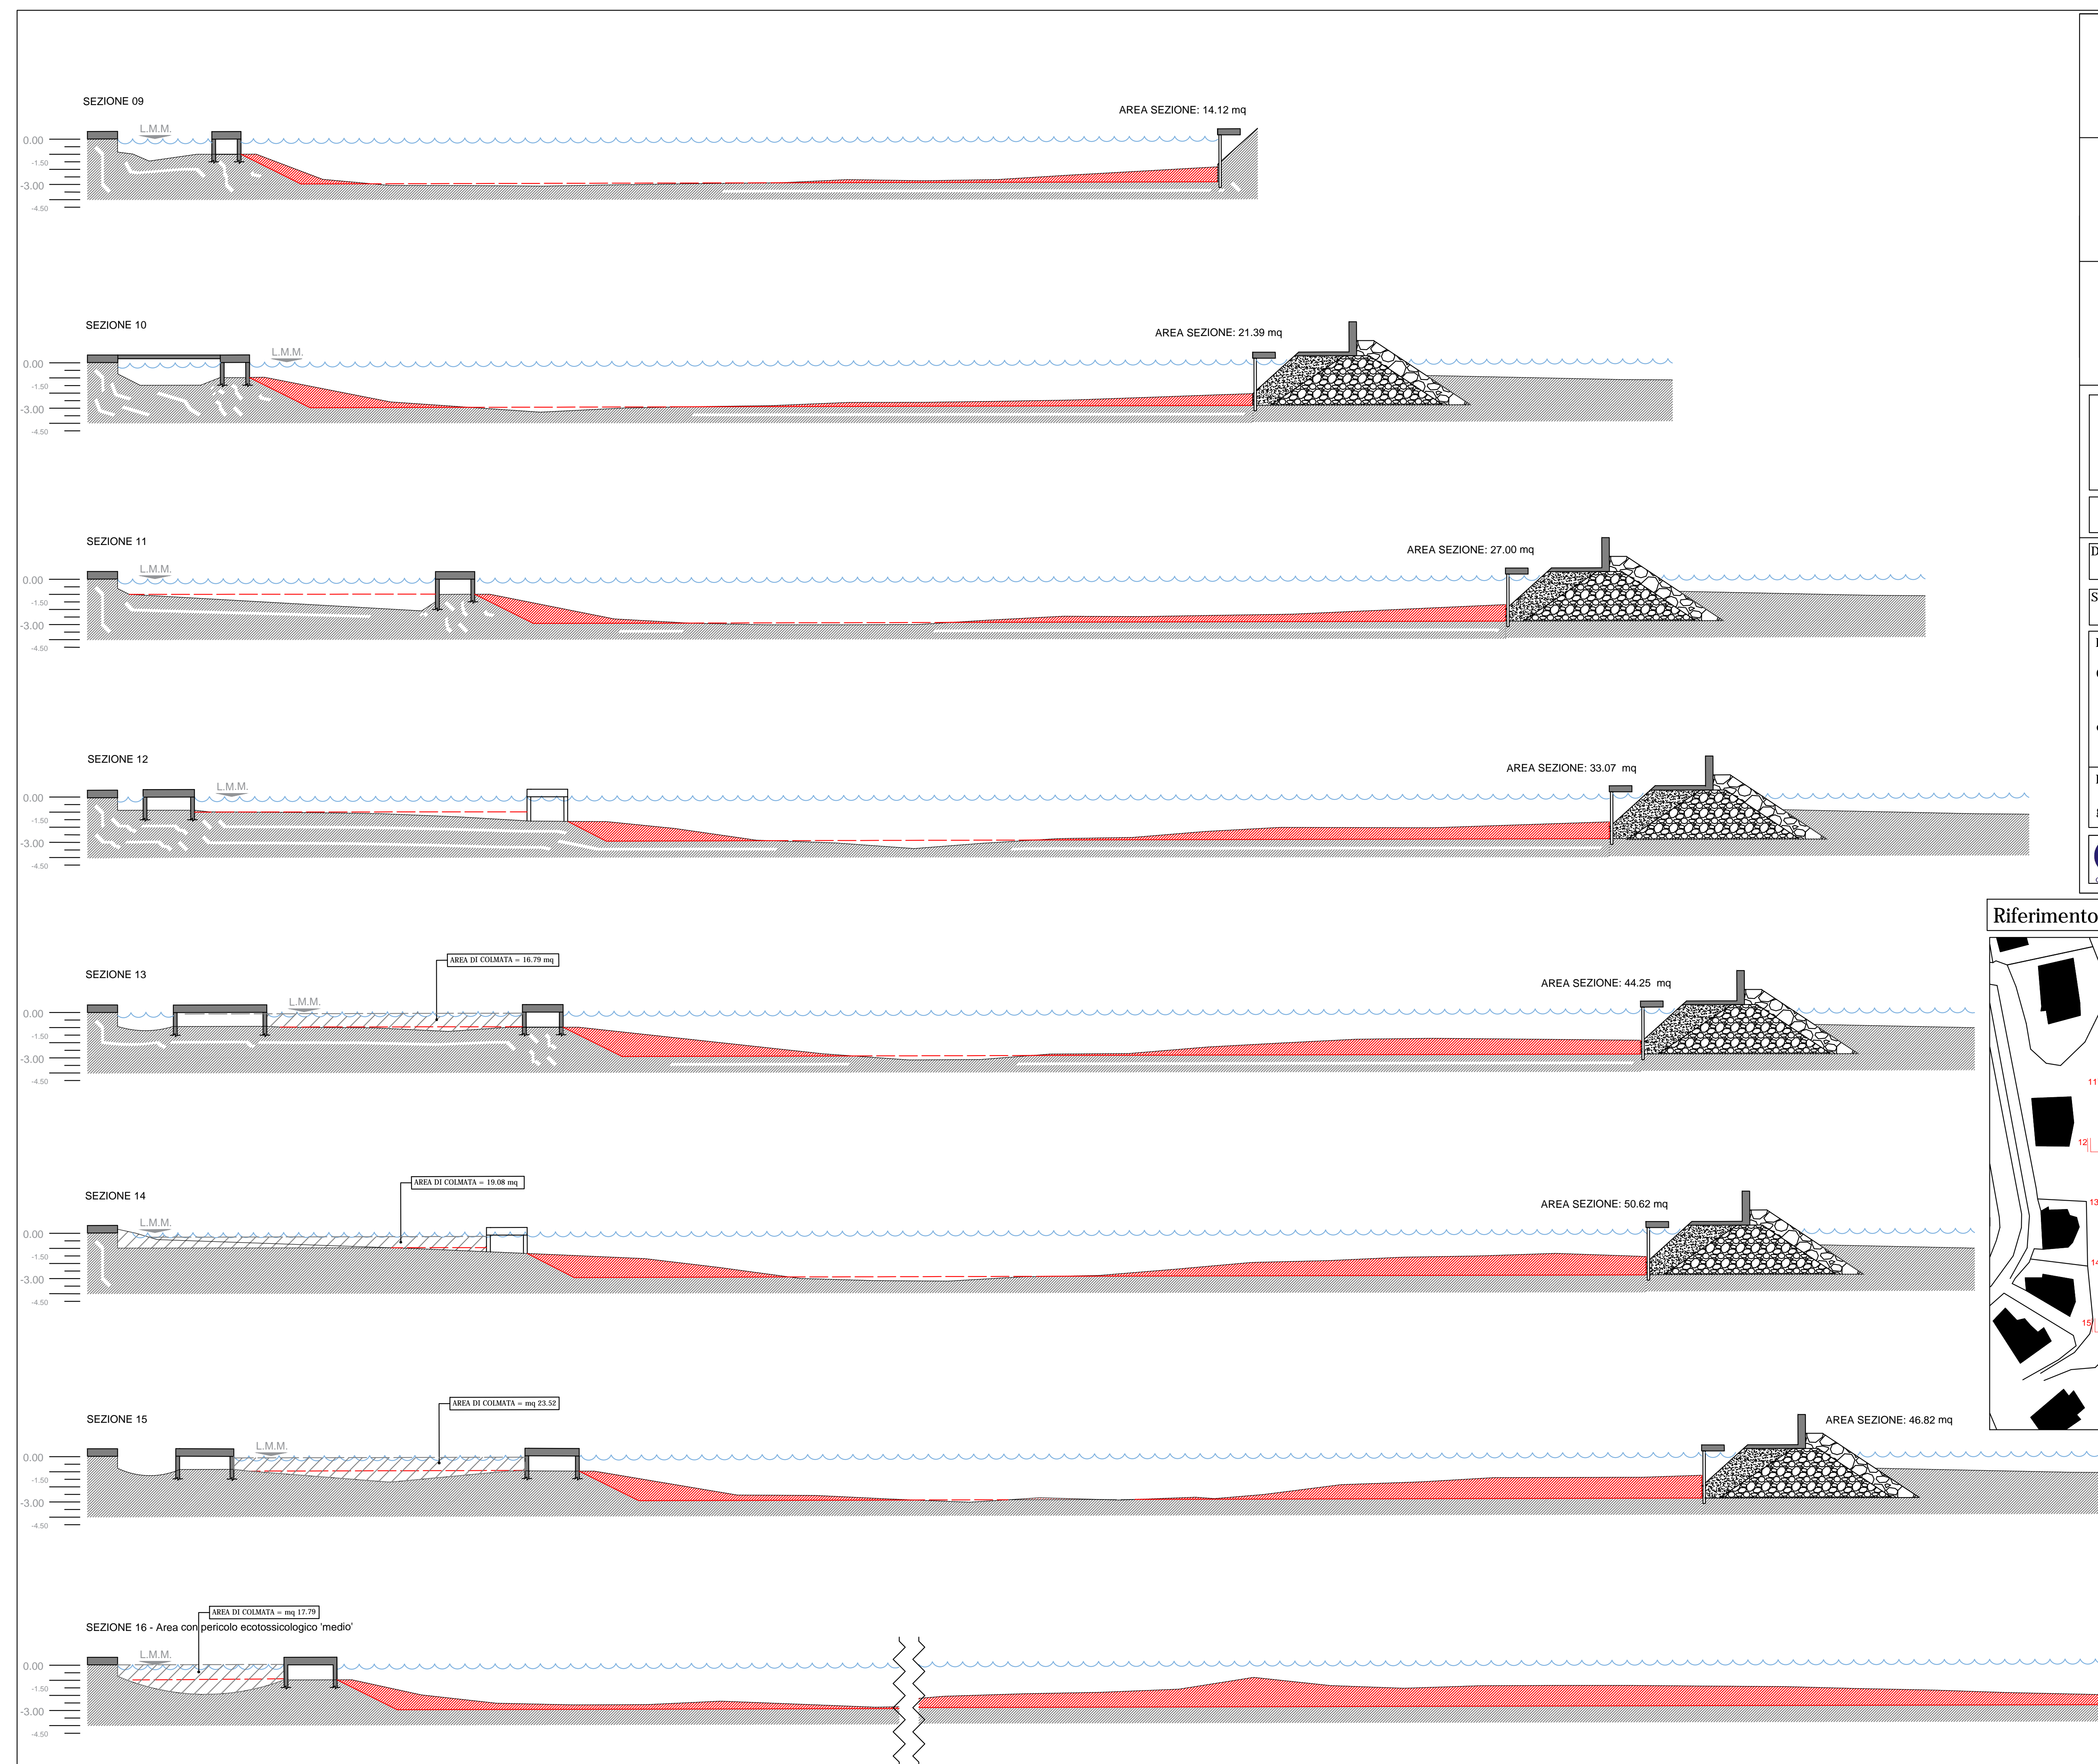

Riferimento PLANIMETRICO

scala 1:1000

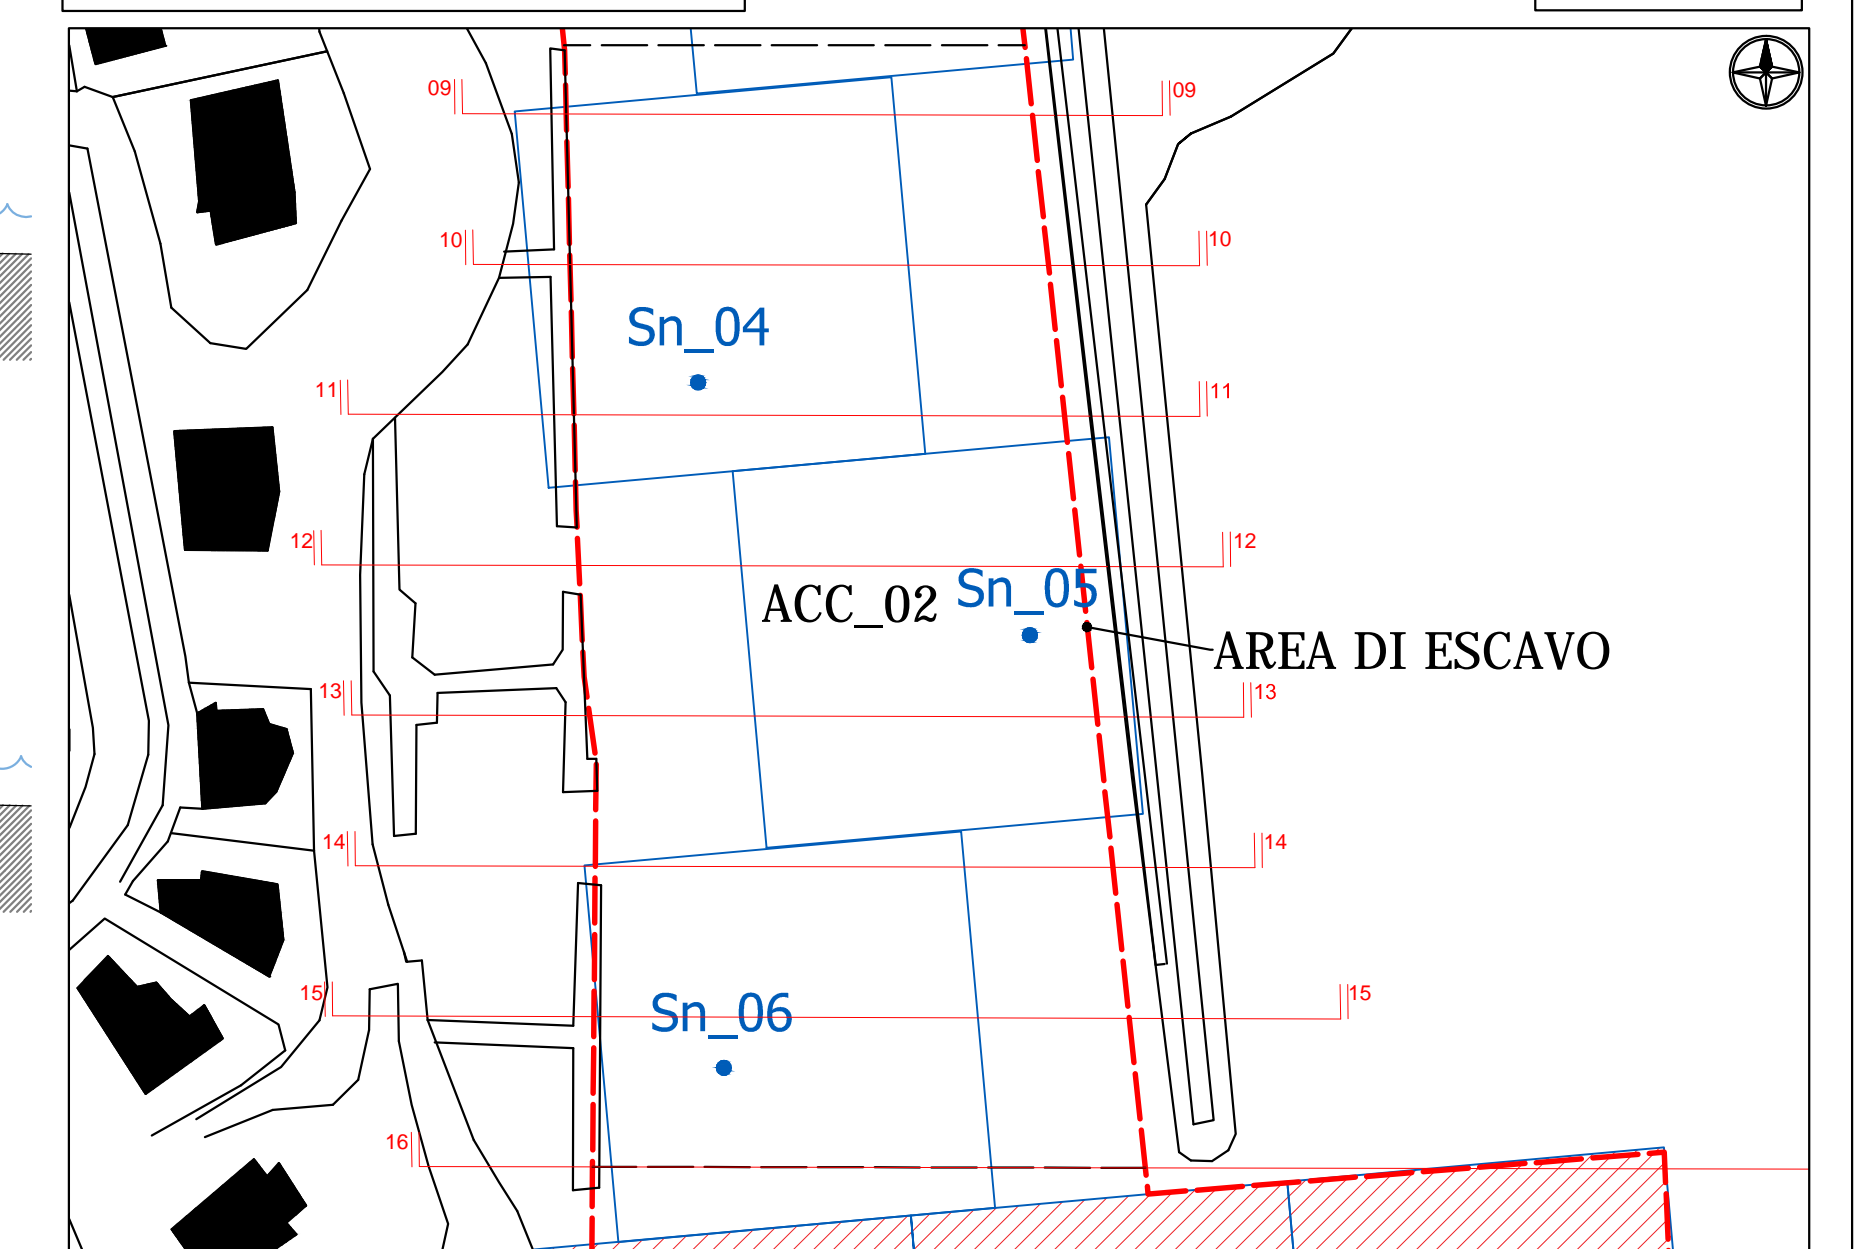

LIMITE AREA DI ESCAVO

AREA SEZIONE: 123.28 mq