
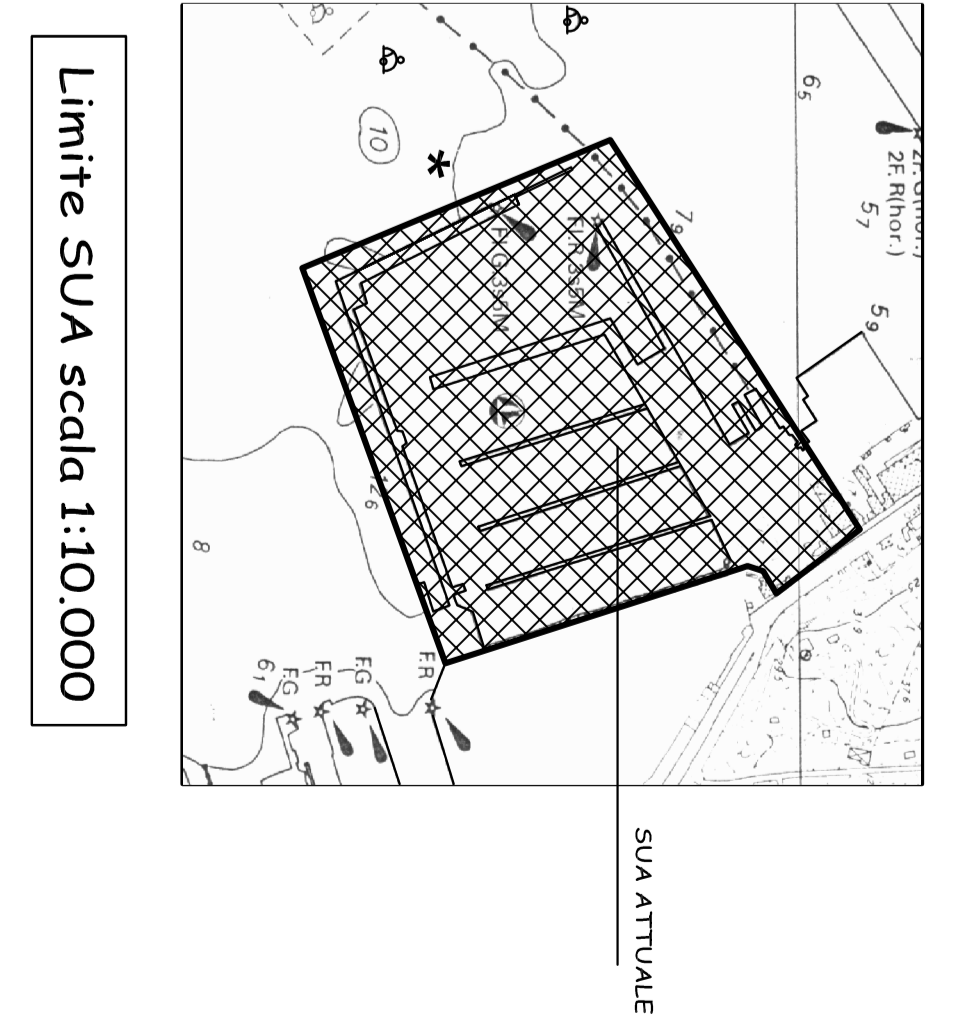
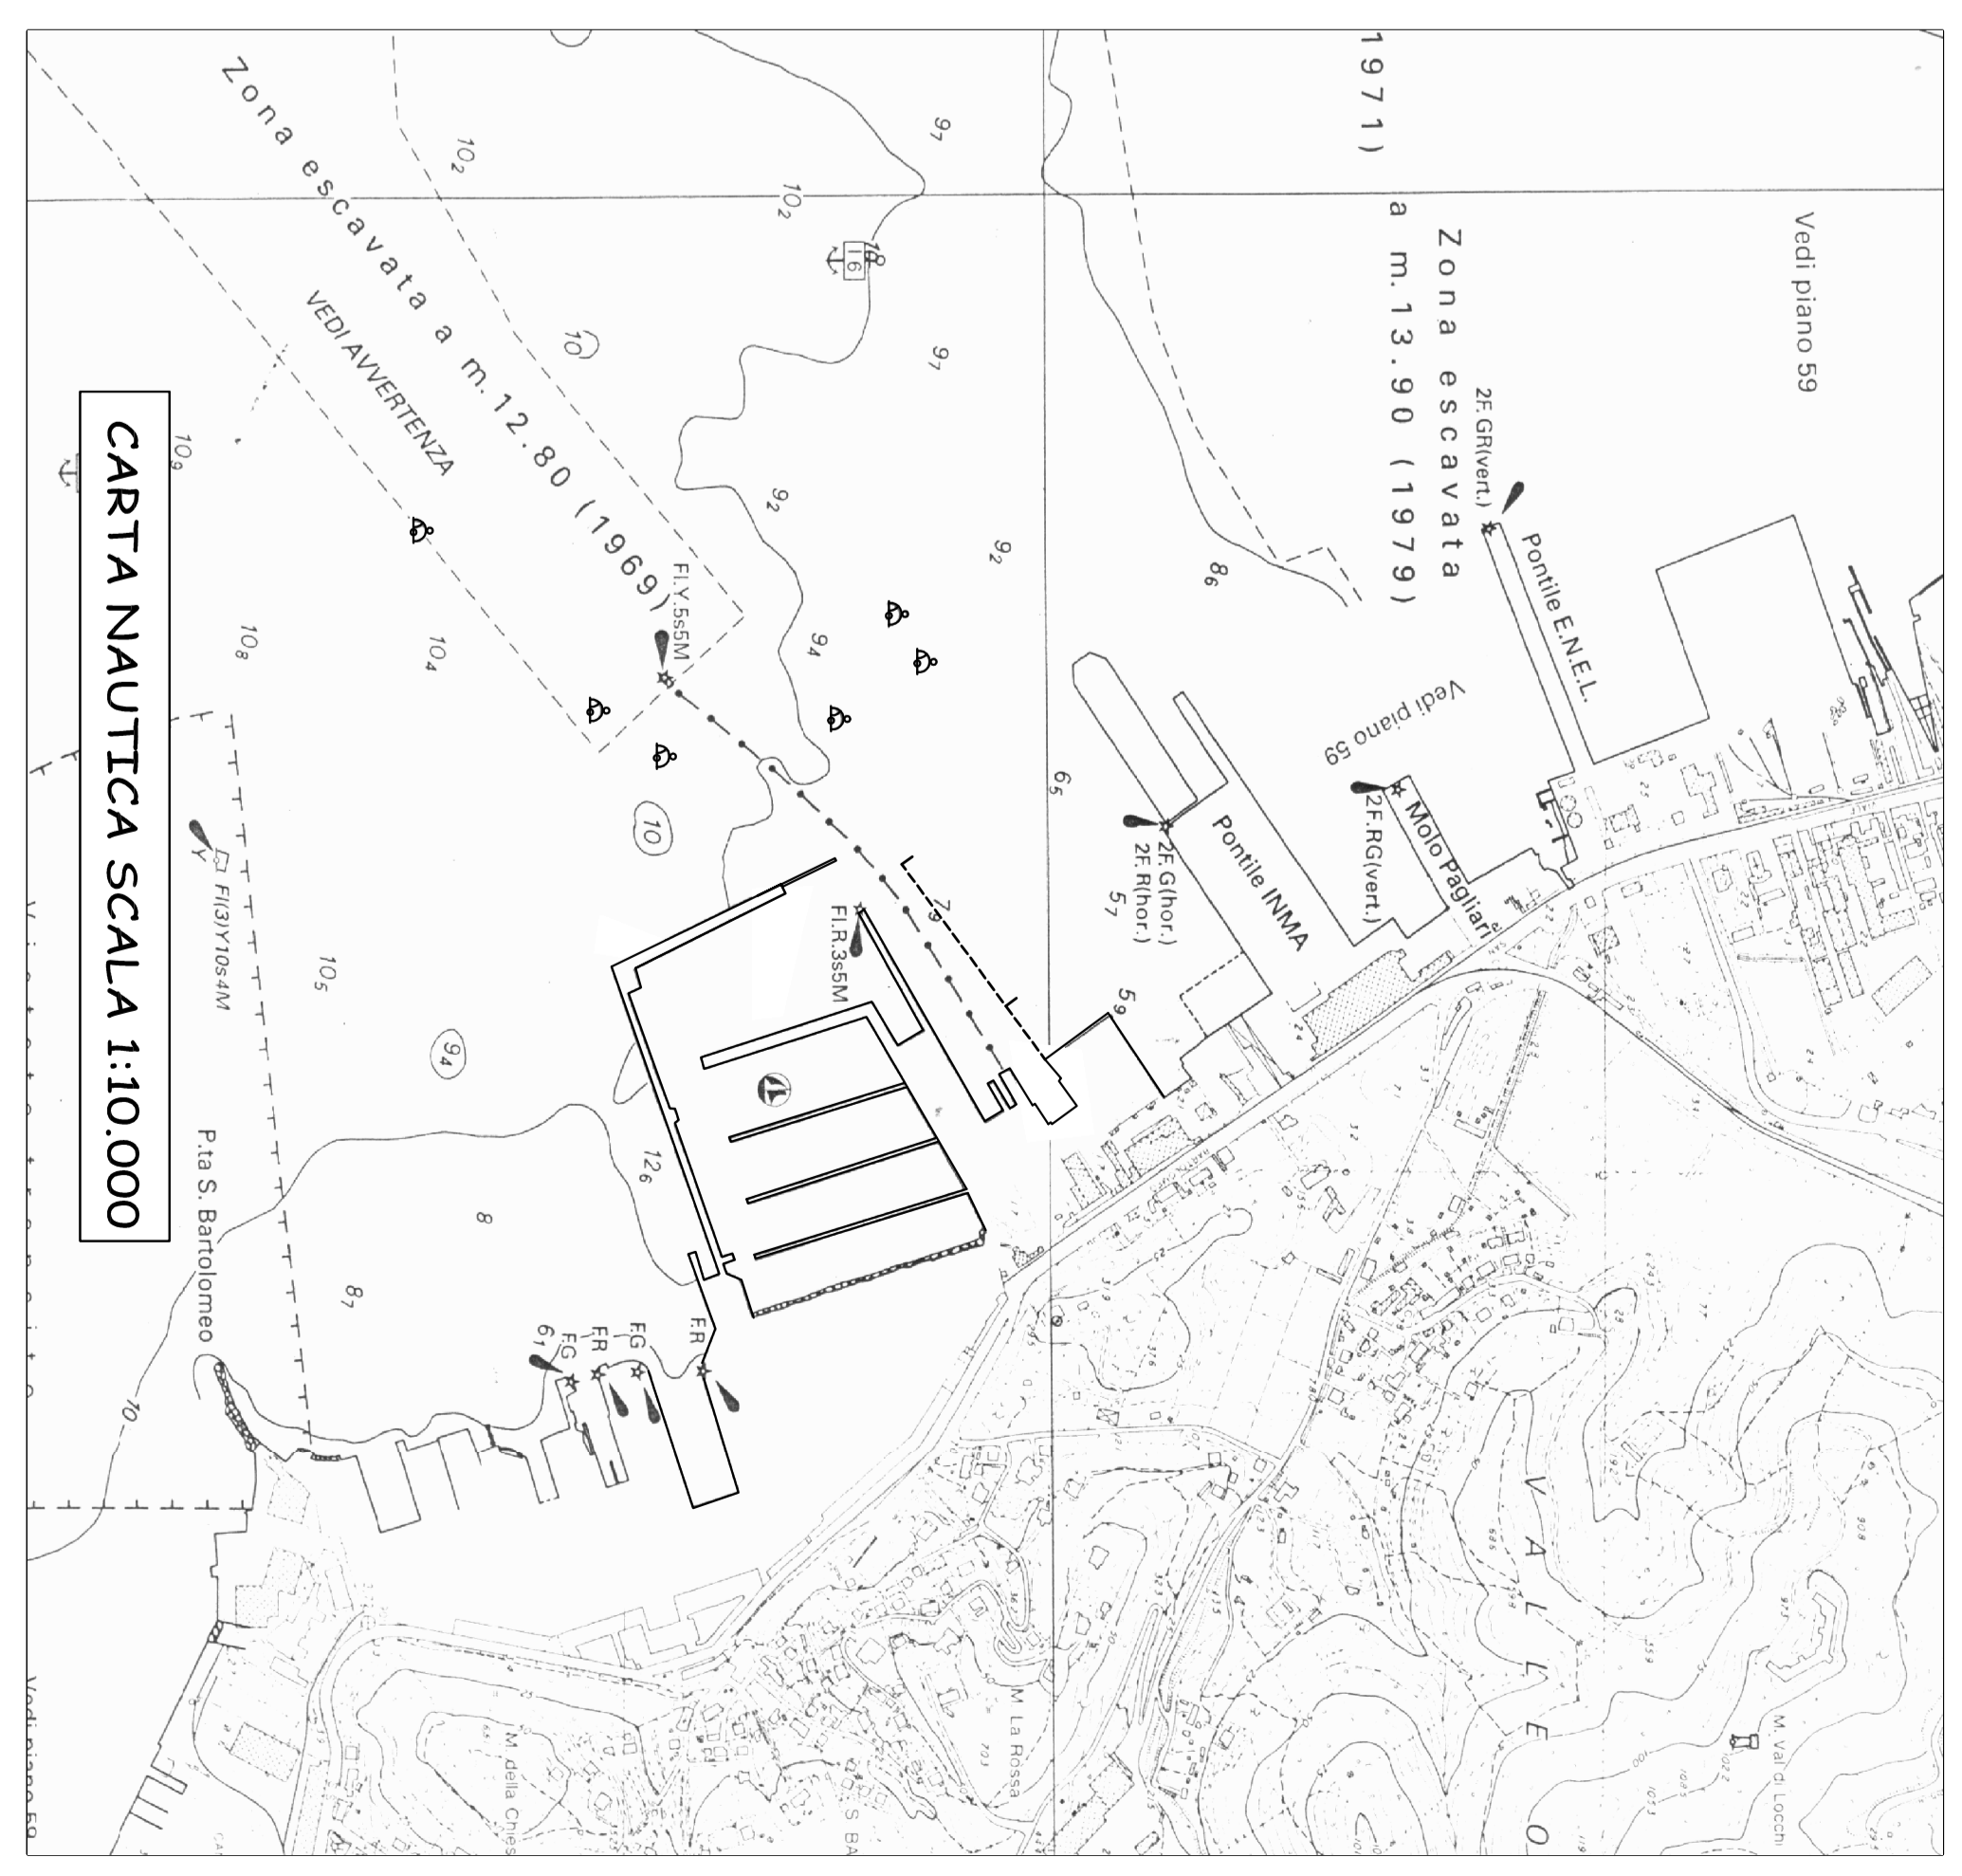


DISTRIBUZIONE POSTI BARCA

A	13.00x4.50	n.	26
A <sub>0</sub>	13.00x4.30	n.	24
A <sub>1</sub>	12.00x4.00	n.	66
A <sub>11</sub>	12.00x3.60	n.	11
A <sub>111</sub>	12.00x4.30	n.	21
A <sub>1V</sub>	15.00x4.30	n.	10
B	15.00x4.50	n.	111
B <sub>11</sub>	15.00x5.00	n.	105
B <sub>111</sub>	16.50x5.20	n.	5
C	18.00x5.20	n.	21
C <sub>11</sub>	18.00x5.70	n.	20
C <sub>111</sub>	18.00x5.50	n.	1
D	20.00x6.00	n.	24
E	22.00x6.00	n.	4
E <sub>1</sub>	22.00x6.30	n.	17
F	25.00x7.00	n.	8
F <sub>1</sub>	25.00x7.00	n.	8
F <sub>11</sub>	25.00x6.00	n.	4
F <sub>111</sub>	25.00x6.30	n.	1
F <sub>V</sub>	25.00x6.60	n.	1
G	30.00x7.90	n.	15
H	35.00x8.50	n.	4
H <sub>1</sub>	35.00x7.90	n.	2
I	40.00x9.20	n.	1
I <sub>1</sub>	40.00x8.50	n.	1
L	40.00x9.40	n.	1
L <sub>1</sub>	50.00x9.60	n.	1
L <sub>11</sub>	50.00x9.80	n.	1
L <sub>111</sub>	50.00x9.70	n.	1
n.			516

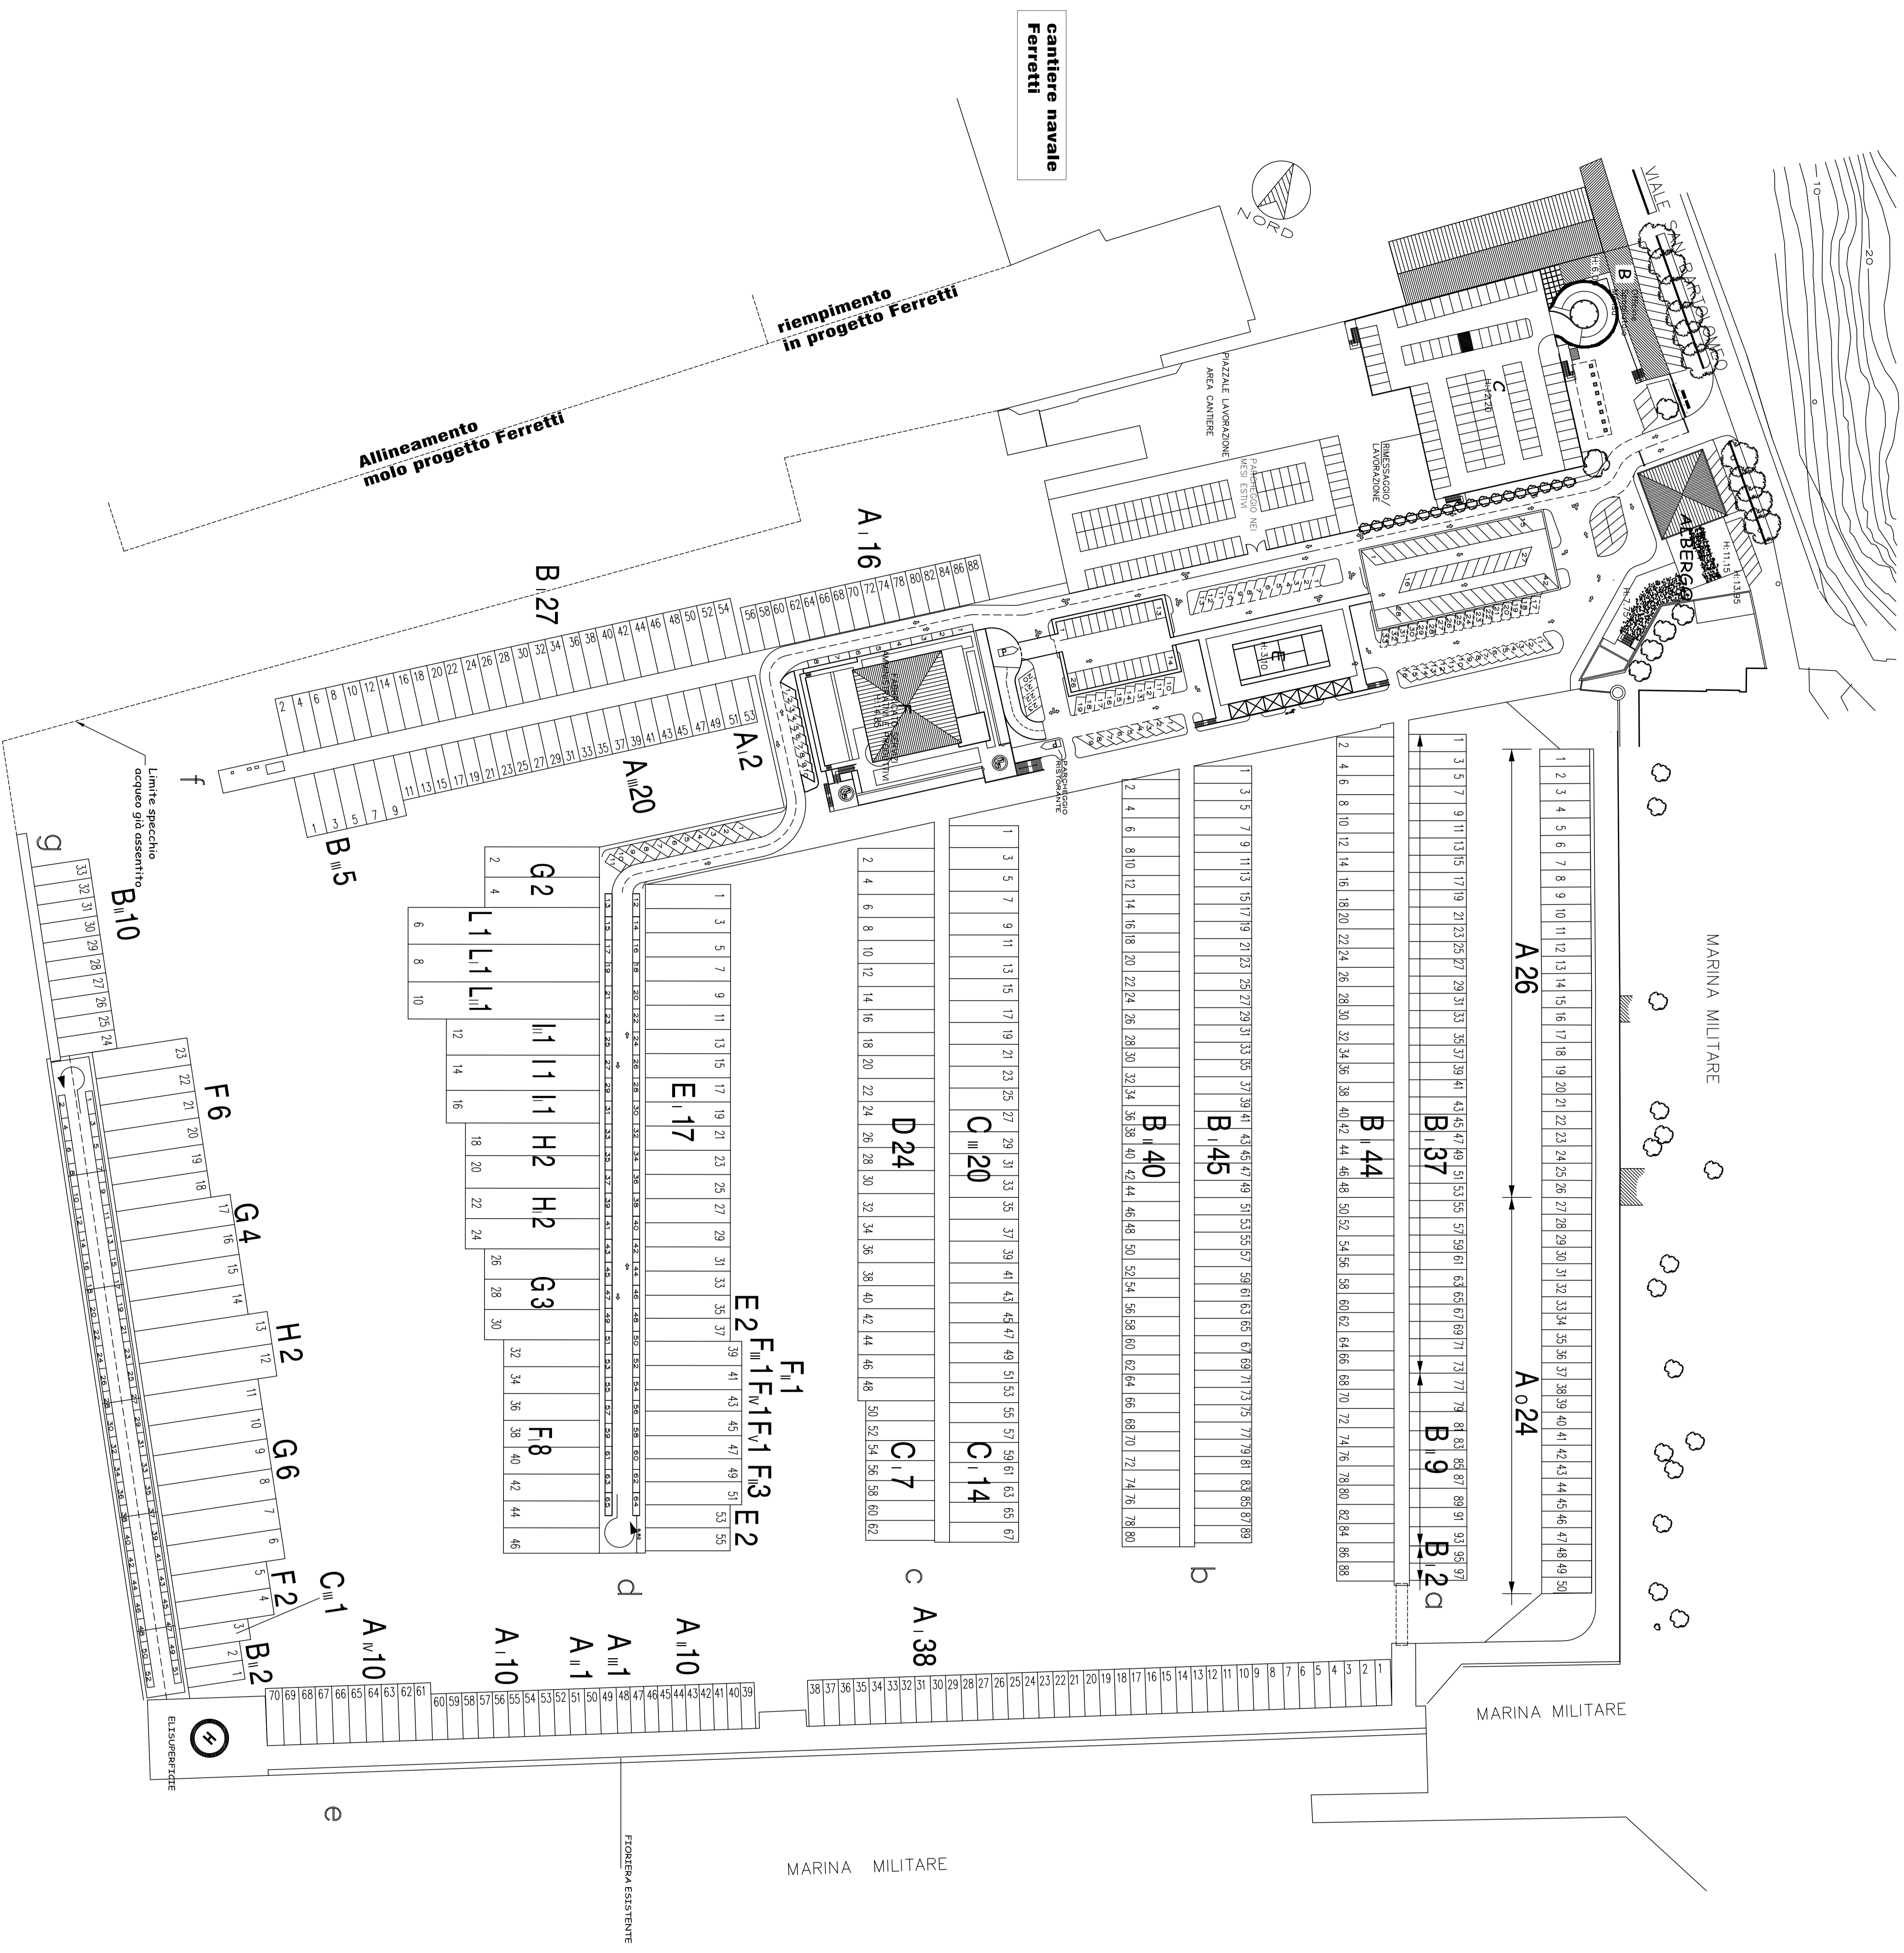

04	14.02.2008	EMESSO PER PROCEDURA DI SCREENING
03	11.05.07	EMESSO PER CONFERENZA DEI SERVIZI DELIBERANTE
02	02.07.04	EMESSO PER CONSIGLIO COMUNALE
01	17.05.04	CONFERENZA REFERENTE DEL 12.02.04
N.	DATA	AGGIORNAMENTO
		VISTO

— CANTIERE LOTTI S.p.a. —  
VIALE SAN BARTOLOMEO — LA SPEZIA

VARIANTE  
AMPLIAMENTO A MARE

OGGETTO — STATO ATTUALE — TAVOLA 02

PROCEDURA DI SCREENING  
PLANIMETRIA GENERALE

IL PROGETTISTA IL COMMITTENTE

STUDIO ZACUTTI  
DOTT. ARCH. LORENZO ZACUTTI  
DOTT. ARCH. MARIYUNA CAMISANI  
DOTT. ING. ALESSIO ZACUTTI  
DOTT. ING. ANDREA ZACUTTI  
DOTT. ING. ALESSIO ZACUTTI  
DOTT. ING. ANDREA ZACUTTI  
TEL. 0187/770774 FAX 0187/737986  
E-MAIL: STUDIOZACUTTI@LIBERO.IT  
ELABORAZIONI GRAFICHE — M.L.Z.SERVIZI S.R.L.

SCALA 1:1.000  
DATA 10.05.07  
REF. PROGETTO A MARE (SPEZIA)  
REF. CANTIERE LOTTI S.P.A.