
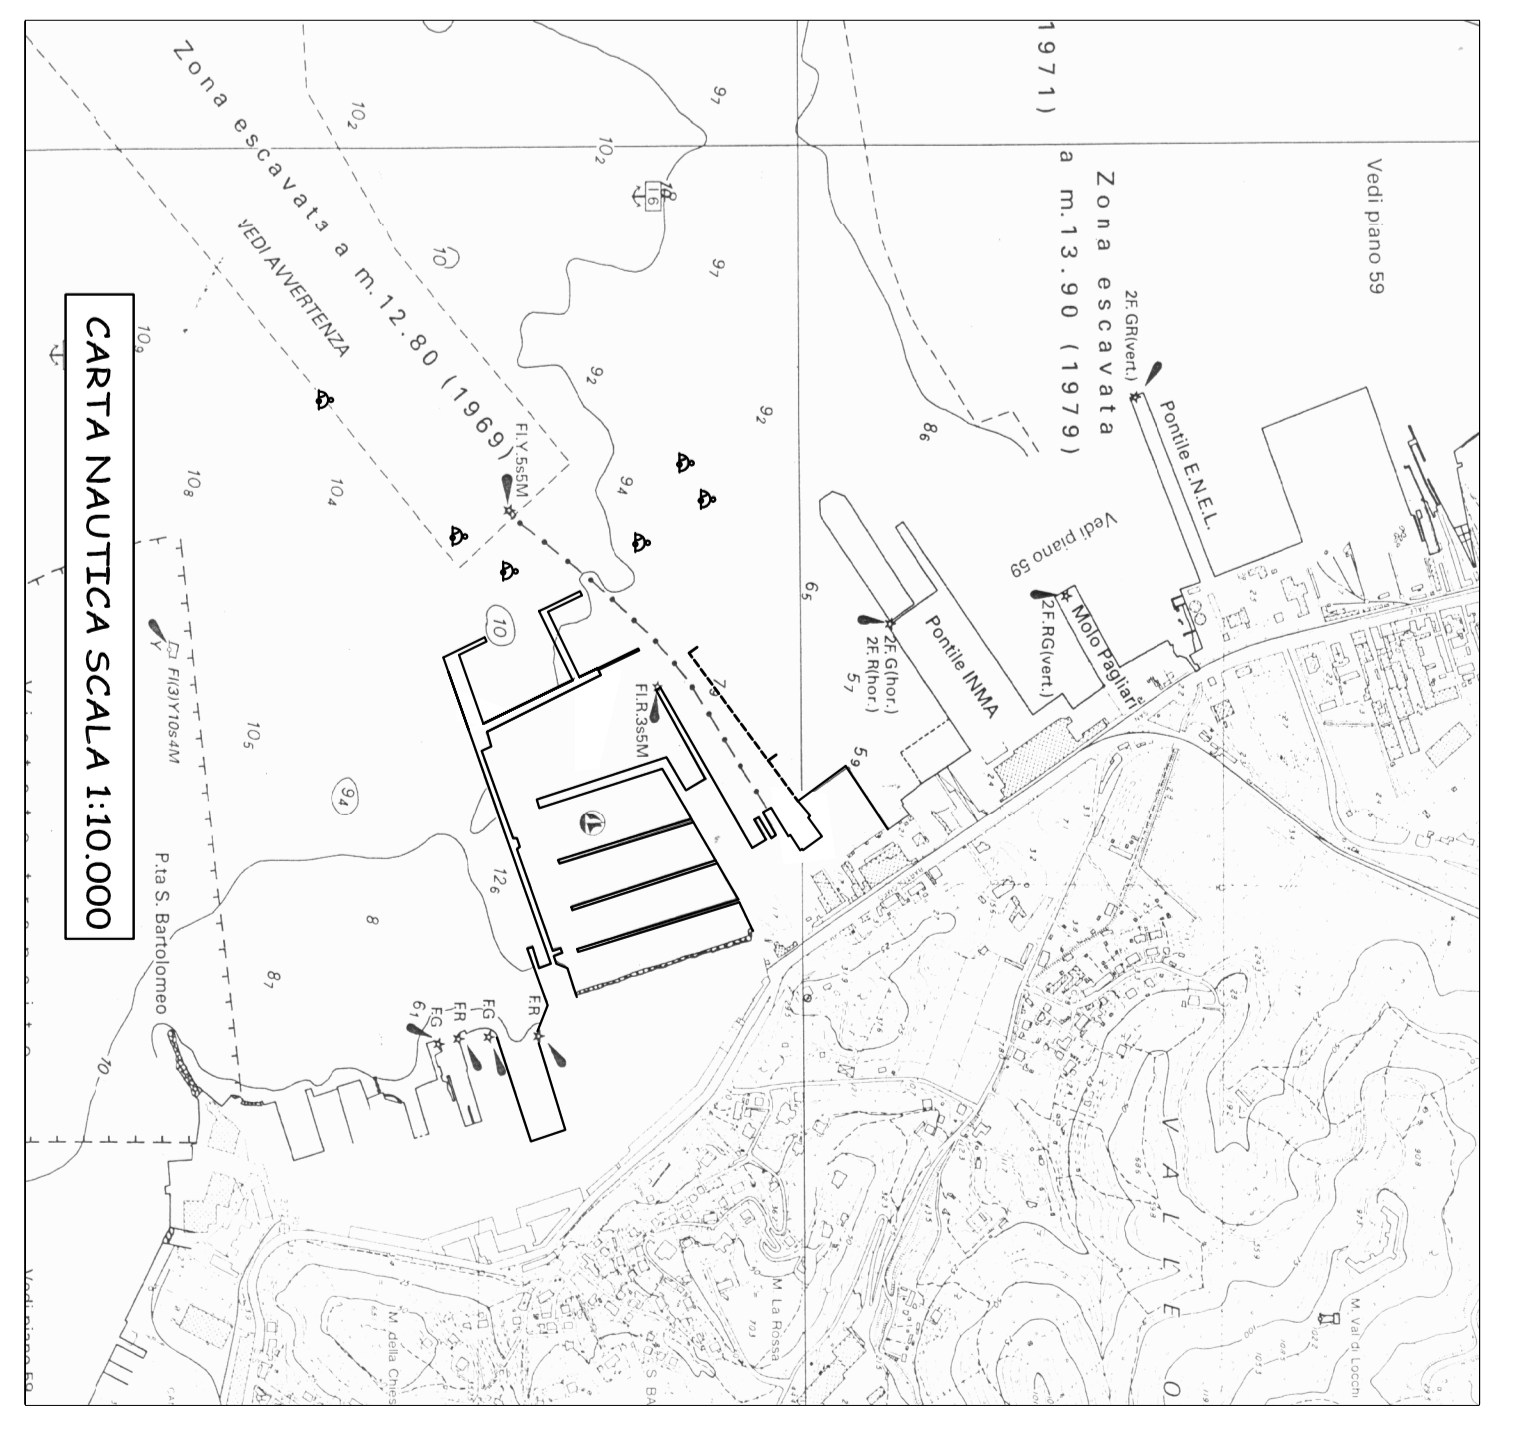


DISTRIBUZIONE COSTI BARCA

A	13.004,50	n.	26
A	13.004,50	n.	24
A	12.004,00	n.	50
A	12.004,00	n.	11
A	12.003,60	n.	11
A	12.004,50	n.	21
A	15.004,50	n.	10
B	15.004,50	n.	111
B	15.004,50	n.	105
B	16.504,50	n.	5
C	18.004,50	n.	21
C	18.004,50	n.	20
C	18.004,50	n.	1
D	20.004,00	n.	24
E	22.004,00	n.	4
E	22.004,00	n.	17
F	25.004,00	n.	8
F	25.004,00	n.	4
F	25.004,00	n.	4
F	25.004,00	n.	1
F	25.004,00	n.	1
F	25.004,00	n.	1
G	30.004,50	n.	15
H	35.004,50	n.	4
H	35.004,50	n.	2
H	35.004,00	n.	6
I	40.004,50	n.	1
I	40.004,50	n.	1
I	40.004,50	n.	1
I	40.004,50	n.	1
I	40.004,50	n.	4
L	50.004,50	n.	1
L	50.004,50	n.	1
L	50.004,50	n.	1
L	50.004,50	n.	2
M	60.004,50	n.	2
N	80.004,60	n.	2
		n.	518

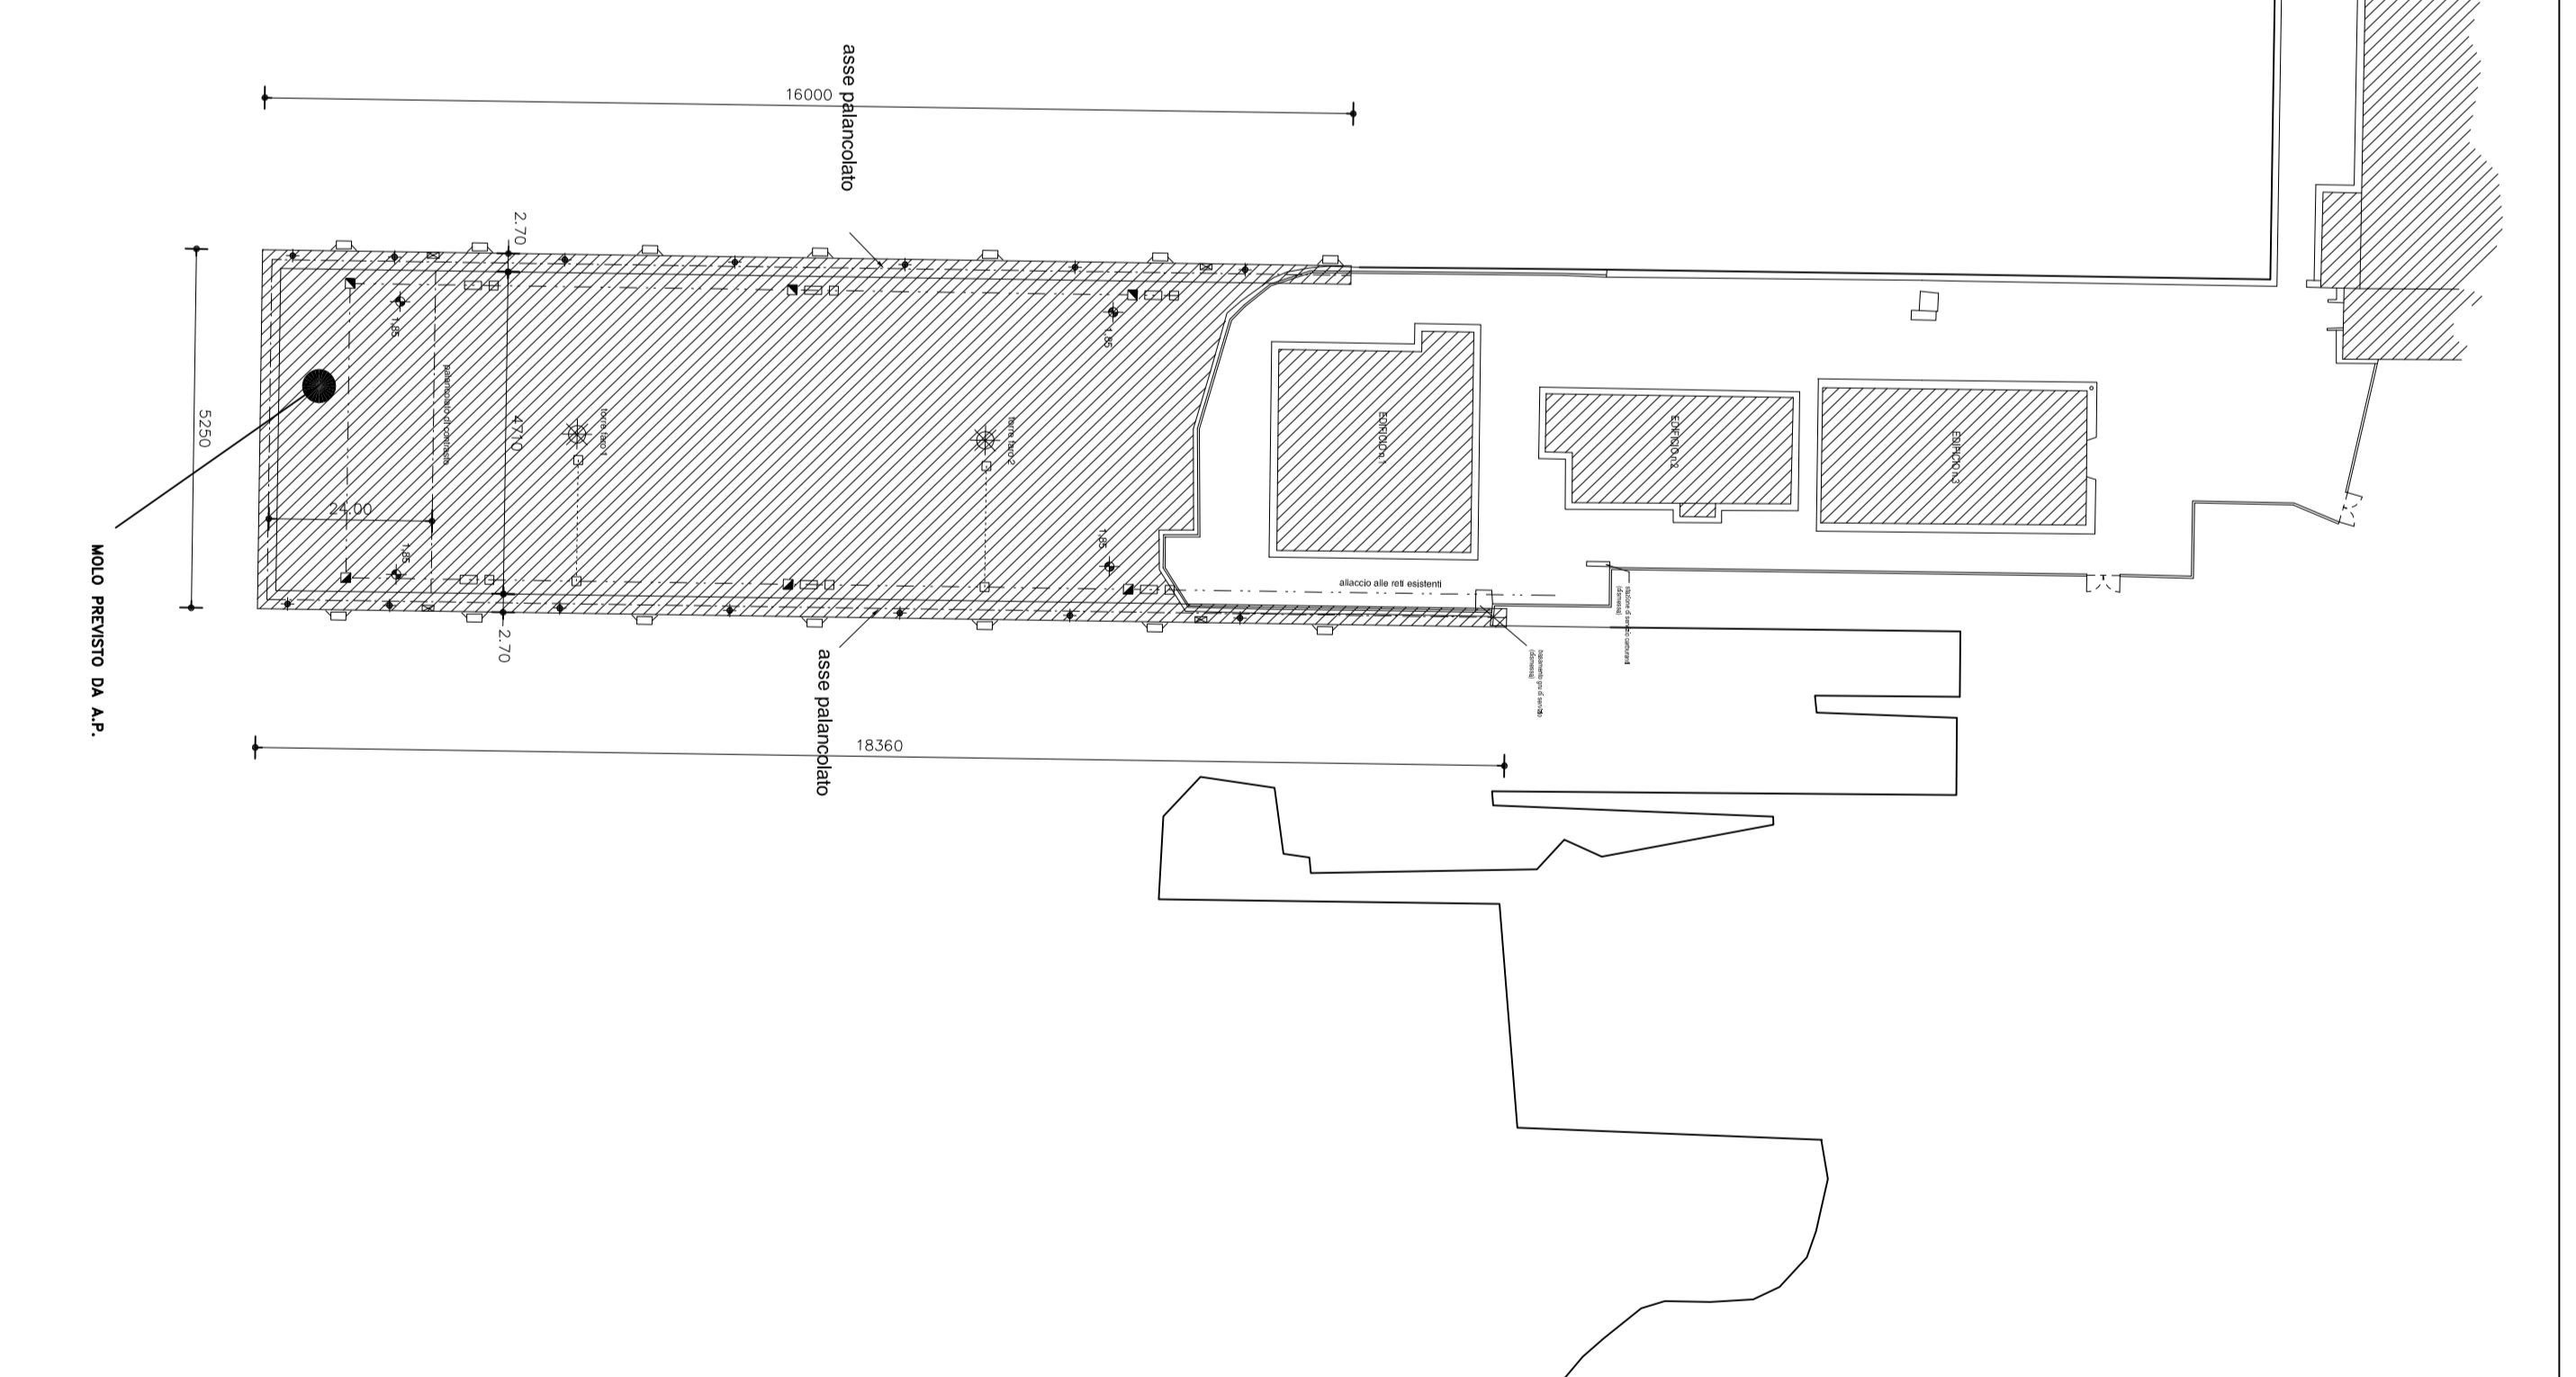

04 14.02.2008 DENSIO PER PROCEDURA DI SCREENING	<p>Limite SUA scala 1:10.000</p>
03 11.08.07 DENSIO PER PROCEDURA DI SERVIZI DILIBERANTE	
02 06.07.04 DENSIO PER CONSIGLIO COMUNALE	
01 17.05.04 CONFERENZA REFERENTE DEL 12.02.04	
N. DATA ADOGNAMENTO	
<p>— CANTIERE LOTTI S.P.A. — VIALE SAN BARTOLOMEO — LA SPEZIA</p>	
<p>VARIANTE AMPLIAMENTO A MARE</p>	
<p>OGGETTO — PROGETTO —</p>	
<p>PROCEDURA DI SCREENING</p>	
<p>PLANIMETRIA GENERALE</p>	
