

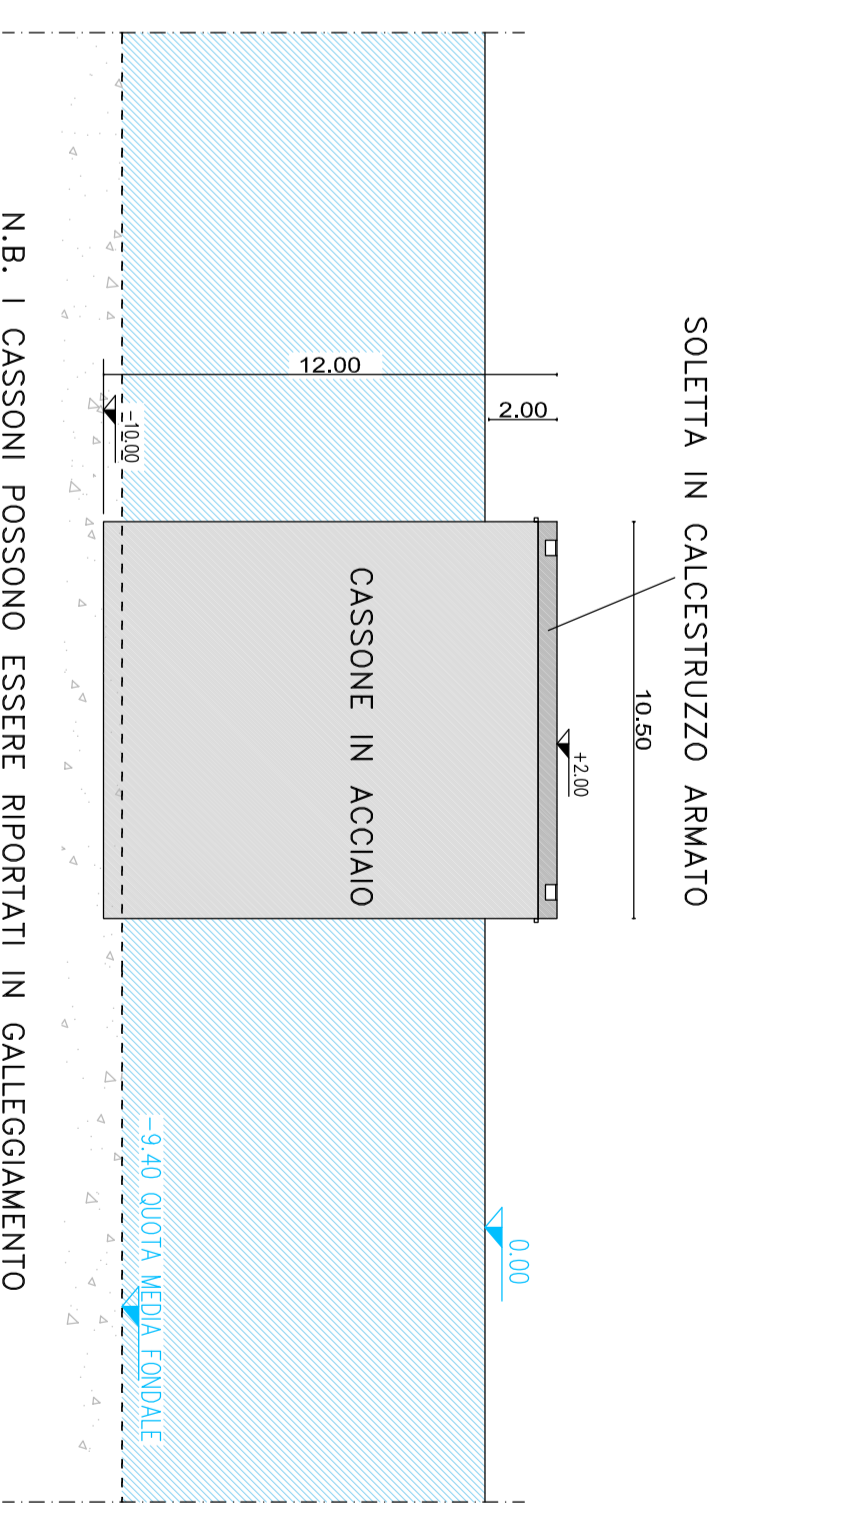


N.B. I CASSONI POSSONO ESSERE RIPORTATI IN GALLEGGIAMENTO  
 SEZIONE LONGITUDINALE MOLO "1" - scolia 1:200

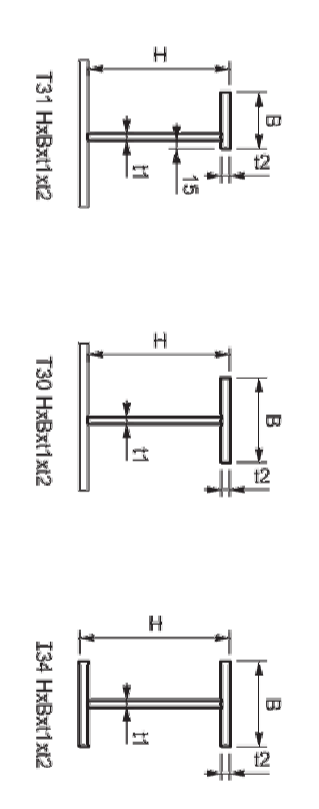

N.B. I CASSONI POSSONO ESSERE RIPORTATI IN GALLEGGIAMENTO  
 SEZIONE TRASVERSALE MOLO "1" - scolia 1:200

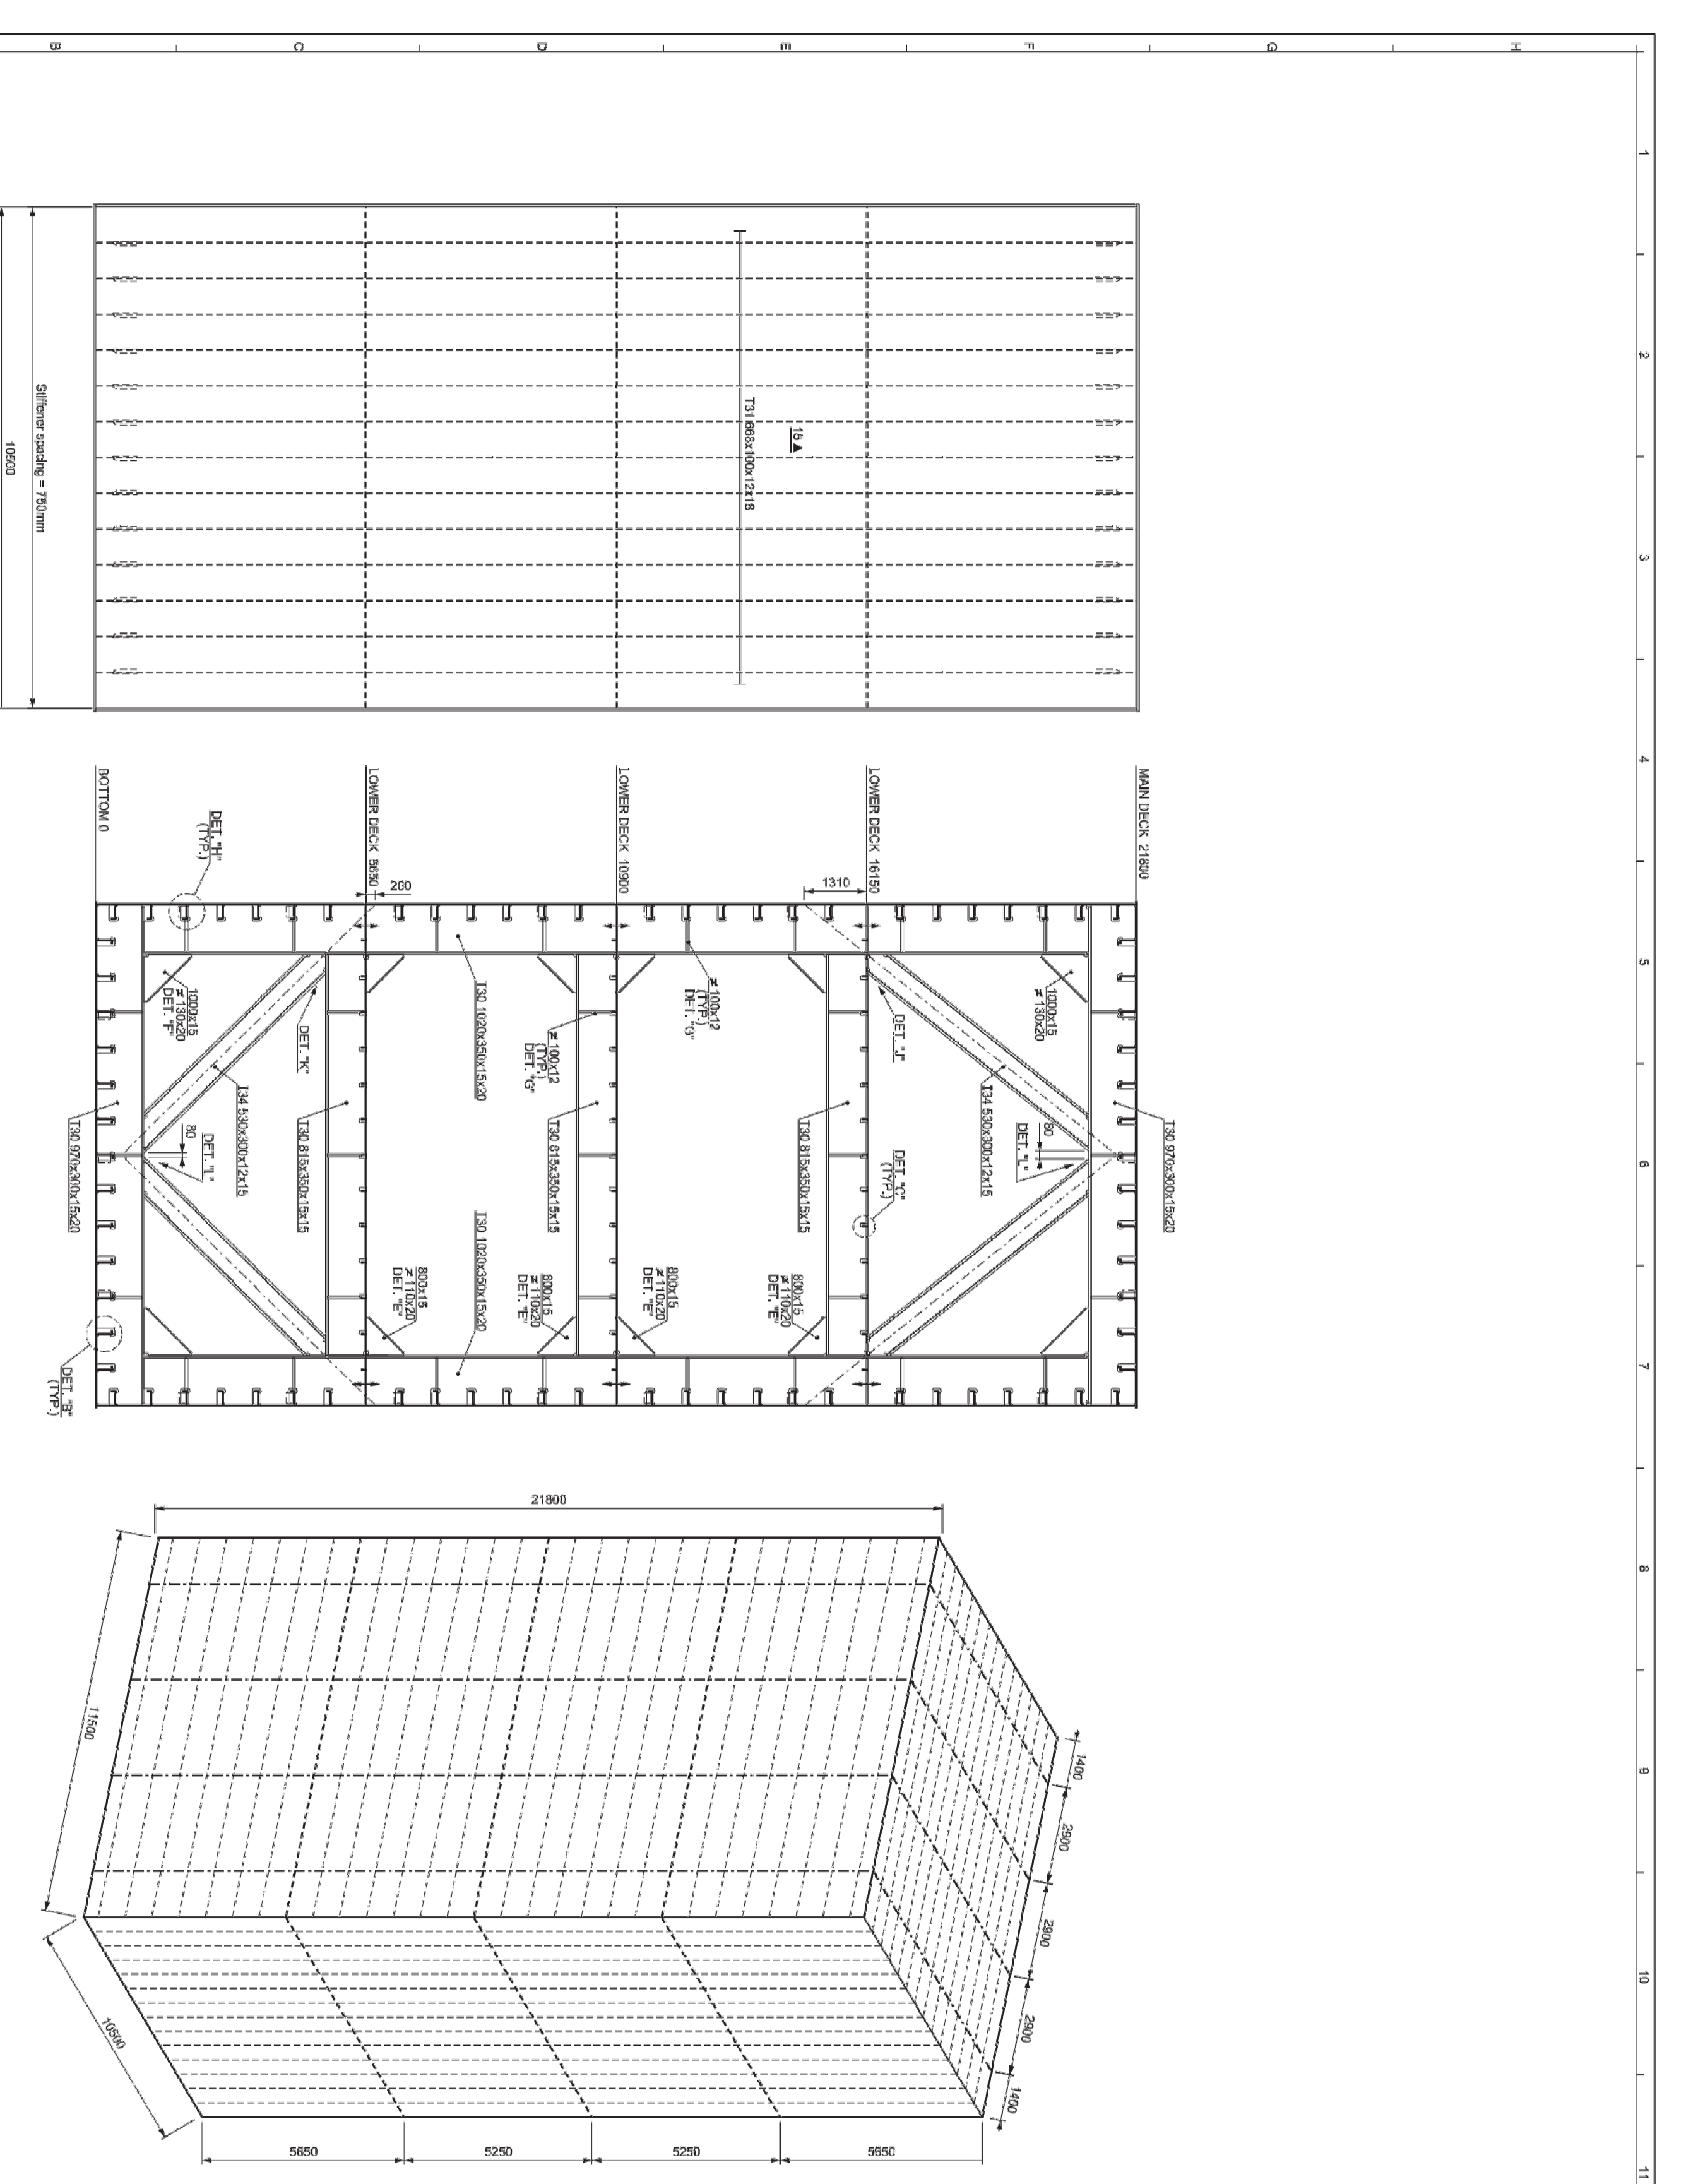


TYPICAL DETAIL OF STIFFENER DIMENSIONS

**MATERIALS**  
 ALL MATERIALS ARE IN GENERAL STEEL UNLESS SPECIFIED OTHERWISE  
 ELEMENTS MARKED WITH ▲ THAT MEANS RINA STEEL GRADE A572

**WELDINGS**  
 SEE TPOCC-S-PDR-A-0111 FOR SHORT SPANSON WELDING DETAILS

<b>PS SHORT SPANSON STRUCTURAL PLAN</b> COSTA CONCORDIA WRECK REMOVAL COSTA STUDIO ZACCHETTI STUDIO ZACCHETTI STUDIO ZACCHETTI	

© COPYRIGHT 2018 OF THE COMPANY THAT PRODUCED THIS DRAWING  
 UN/A1 (004 / 041)

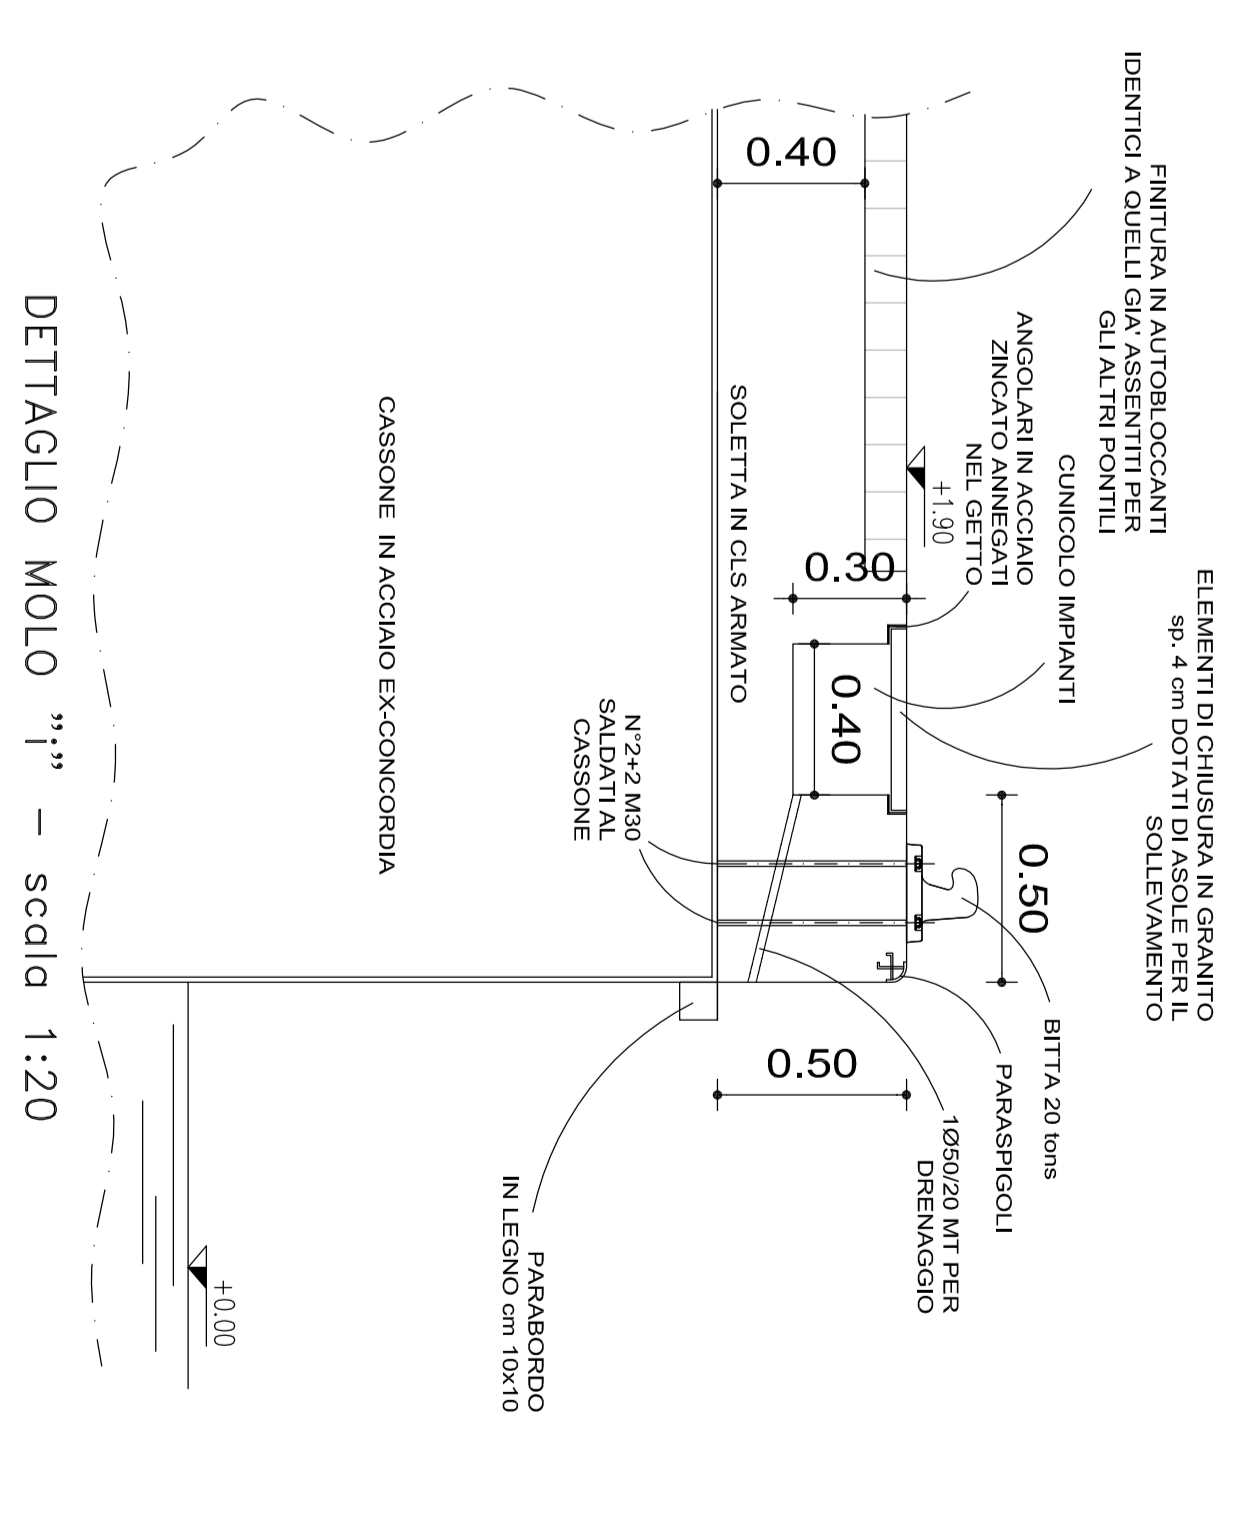

DETTAGLIO MOLO "1" - scolia 1:20

