



1		Modifica campo "Progetti"	30/05/2019	L. Bianchi	L. Bianchi	M. Vizzoli
0		EMMISSIONE PRELIMINARE	28/05/2019	L. Bianchi	L. Bianchi	M. Vizzoli
Rev.	DESCRIZIONE	DATA	PREPARATO	CONTROLLATO	APPROVATO	
AUTORE	<p>Power Engineering Srl Via G. Garibaldi, 31 15047 Noci Liguria (AL) - Italy Tel. +39 019 429299 Fax +39 019 429299 e-mail: info@pewer.eu Tel. +39 0322 888888</p>					
COMITENTE	<p>Barilla STABILIMENTO DI PIEDIMONTE Via S. Vito, 100 - 03018 Piedimonte S. Germano (VT) - Italy Tel. +39 0773 433333</p>					
<p>PROGETTO: IMPIANTO DI TRIGENERAZIONE</p>						
<p>TITOLO: LAYOUT AREA CENTRALE COGENERAZIONE</p>						
FILE	SCALA	NUMERO DOCUMENTO	FOGLIO	FOGLIO		
PR_3GE-MD-LA-002_1.dwg	1 : 100	PR_3GE-MD-LA-002_1	1	2		

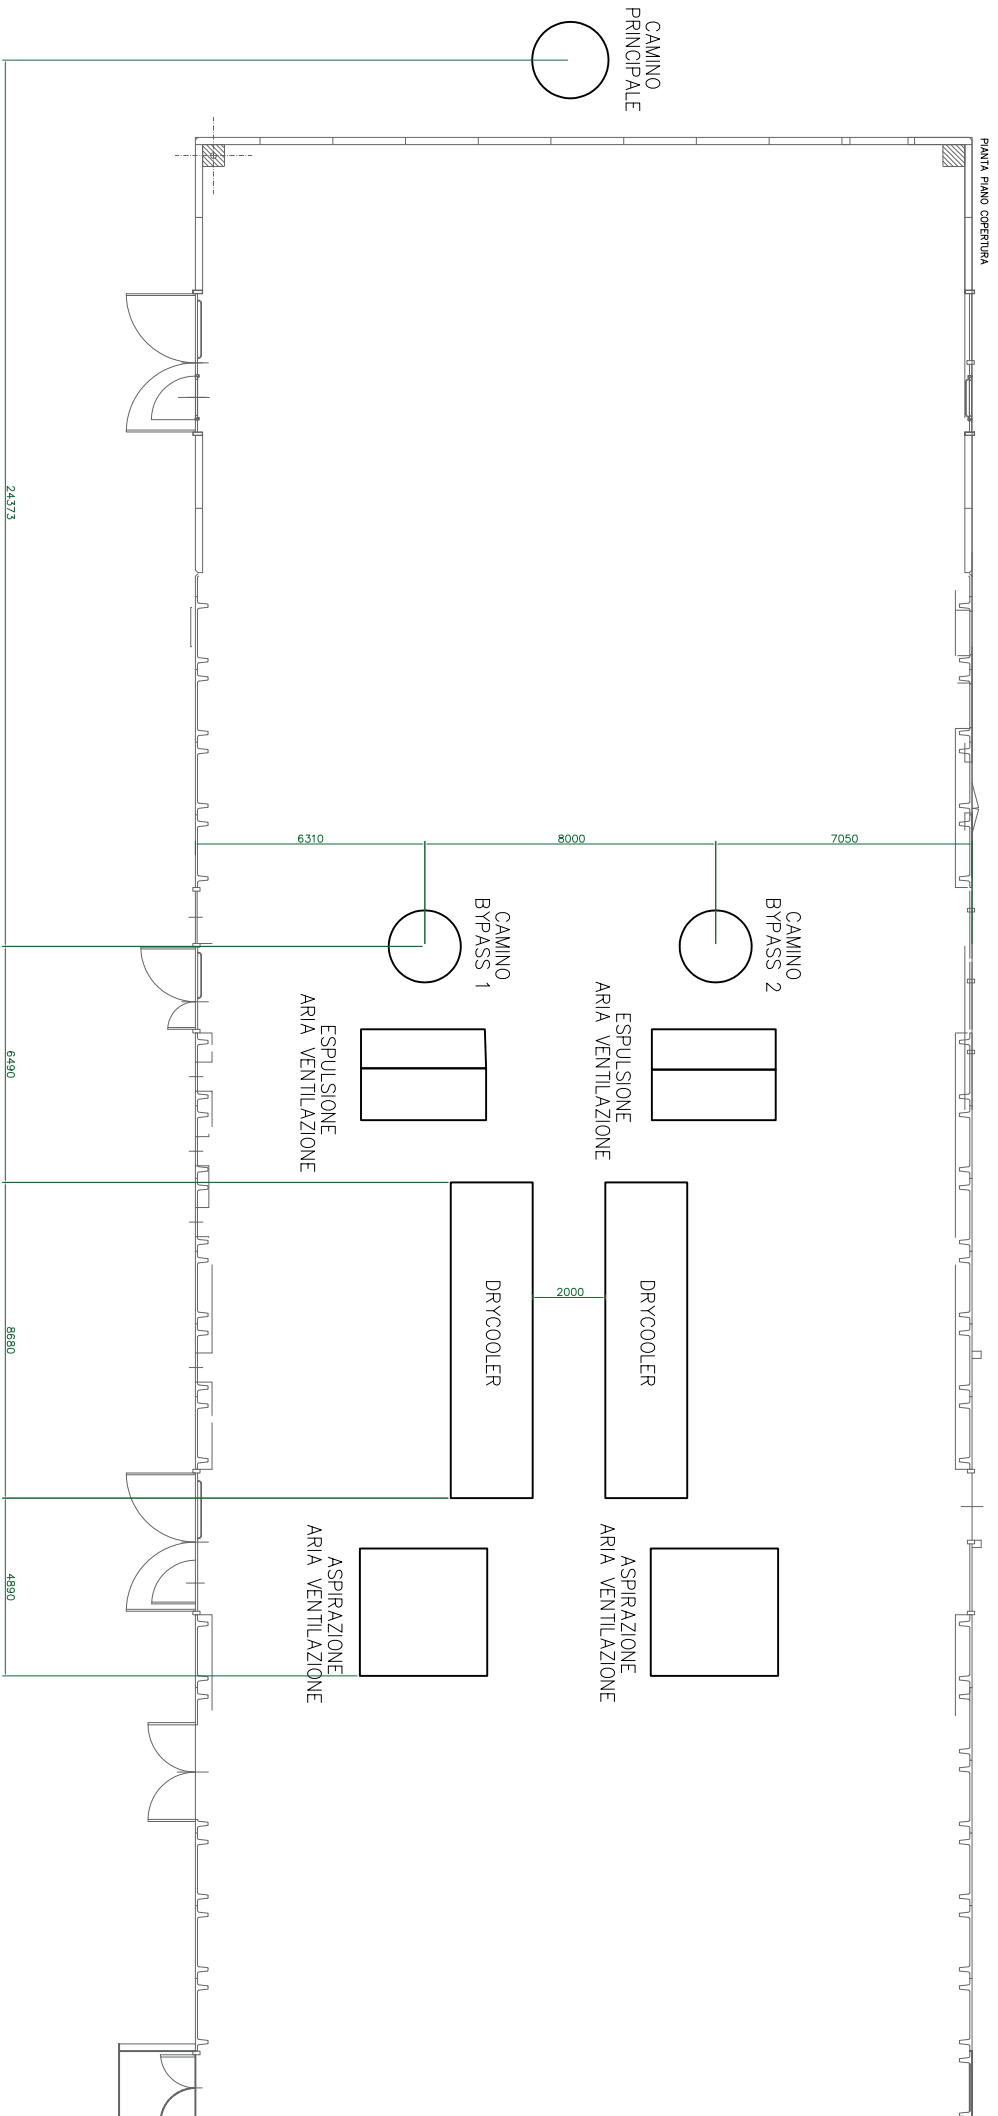

1	Modifica campo "Progetti"	30/06/2019	L. Bianchi	L. Bianchi	M. Vizzani
0	EMMISSIONE PRELIMINARE	28/06/2019	L. Bianchi	L. Bianchi	M. Vizzani
Rev.	DESCRIZIONE	DATA	PREPARATO	CONTROLLATO	APPROVATO
AUTORE	<p>  Power Engineering Srl Via G. Garibaldi, 31 15047 Novi Ligure (AL) - Italy Tel. +39 0521 2291 Fax. +39 0521 2292 e-mail: info@pmevsn.it Tel. +39 0522 81888 </p>				


TITOLO	IMPIANTO DI TRIGENERAZIONE
--------	----------------------------

TITOLO	LAYOUT
--------	--------

TITOLO	AREA CENTRALE COGENERAZIONE
--------	-----------------------------

PR_3GE-MD-LA-002_1.dwg	1 : 100	PR_3GE-MD-LA-002_1	2	2
------------------------	---------	--------------------	---	---