

STABILIMENTO DI PEDRIGNANO - IMPIANTO DI TRIGENERAZIONE


Barilla
The Italian Food Company. Since 1877.
BARILLA G & R Fratelli Spa
Via Mantova, 166
43122 PARMA (PR)

Studio preliminare ambientale**Quadro Ambientale****Allegato Capitolo 9 – Elettromagnetismo**

ARIA
Atelier di Ricerca e Impatto Ambientale
D.I.U.T.
Via Vitruvio, 8 – 43123 Parma

IMPIANTO DI TRIGENERAZIONE**STABILIMENTO DI PEDRIGNANO – VIA MANTOVA 166 – PARMA****STUDIO PRELIMINARE AMBIENTALE****Quadro Ambientale*****Allegato Capitolo 9 – Elettromagnetismo******TAVOLE GRAFICHE***

01	28/05/2019	STUDIO PRELIMINARE AMBIENTALE			
Rev.	Date	Quadro Ambientale – Elettromagnetismo – Allegato Capitolo 9			
Allegato Doc. N:					
PR	3GE	HSE	D	TR	009A_1

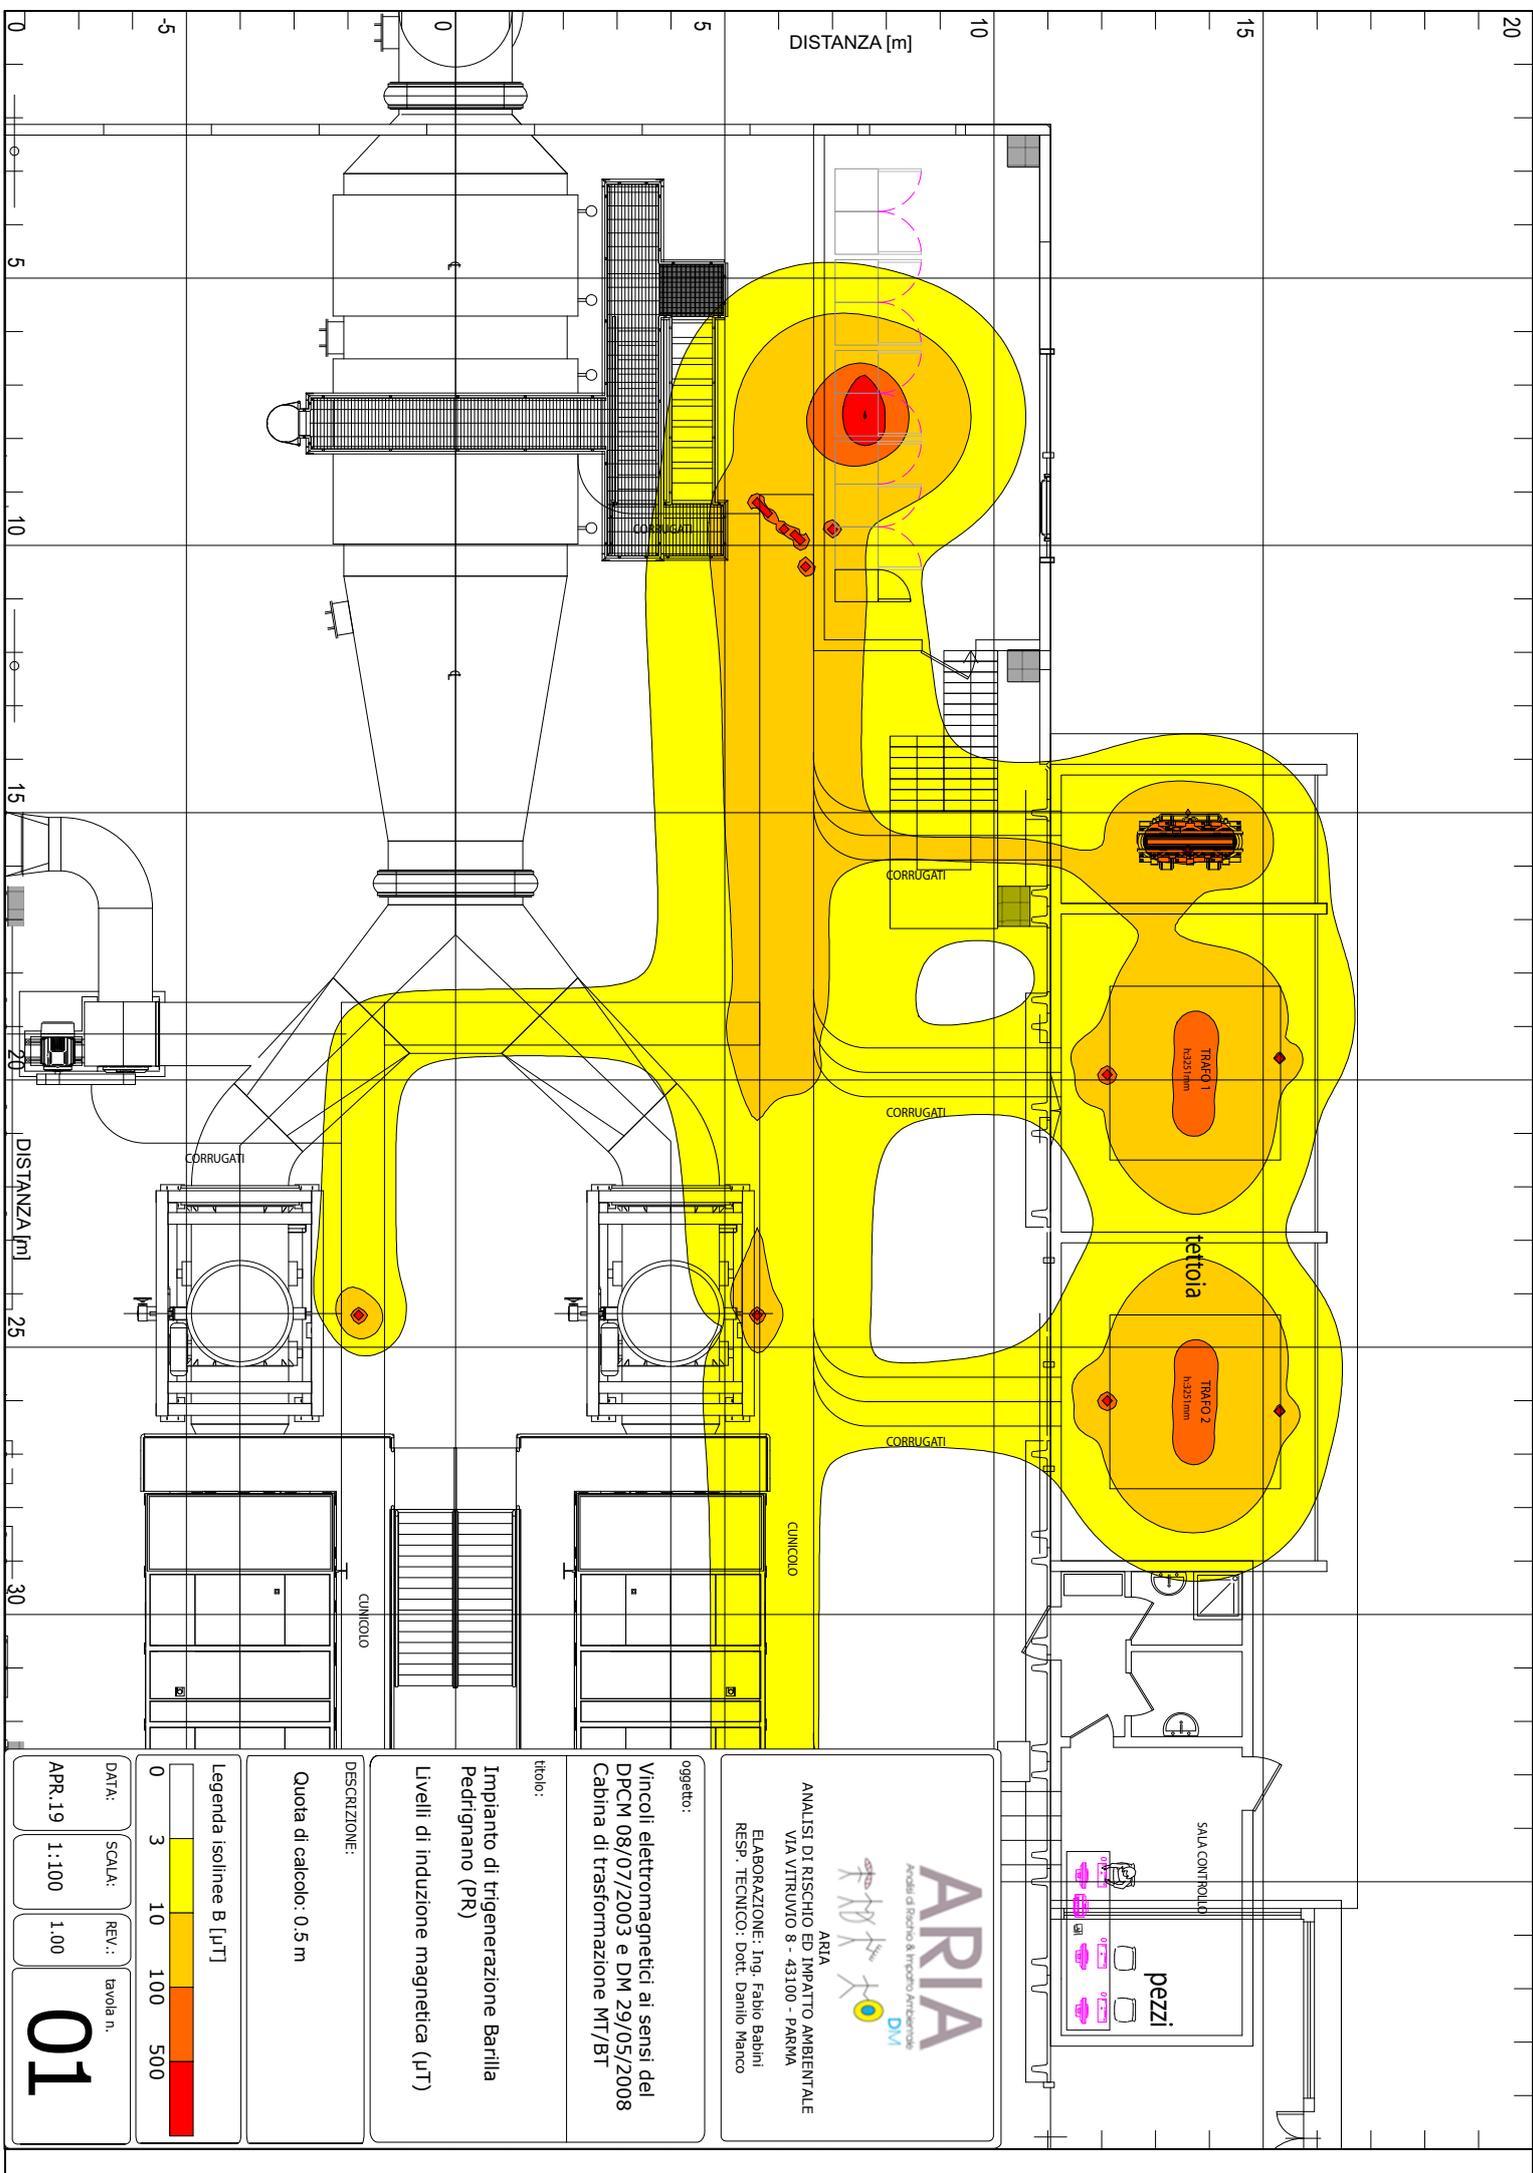

ARIA
 Azienda di Ricerca e Impatto Ambientale
 DVI


AREA
 ANALISI DI RISCHIO ED IMPATTO AMBIENTALE
 VIA VITRUVIO 8 - 43100 - PARMA

ELABORAZIONE: Ing. Fabio Bahini
 RESP. TECNICO: Dott. Danilo Marco

oggetto:
 Vincoli elettromagnetici ai sensi del
 DPCM 08/07/2003 e DM 29/05/2008
 Cabina di trasformazione MT/BT

titolo:
 Impianto di trigenerazione Barilla
 Pedrignano (PR)
 Livelli di induzione magnetica (µT)

DESCRIZIONE:
 Quota di calcolo: 0.5 m

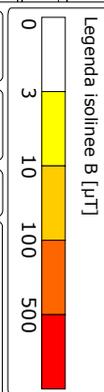

DATA: APR.19

SCALA: 1:100

REV.: 1.00

tavola n. **01**



ARIA
 Azienda di Ricerca e Impatto Ambientale
 DVI

ANALISI DI RISCHIO ED IMPATTO AMBIENTALE
 VIA VITRUVIO 8 - 43100 - PARMA

ELABORAZIONE: Ing. Fabio Bahini
 RESP. TECNICO: Dott. Danilo Manco

oggetto:
 Vincoli elettromagnetici ai sensi del
 DPCM 08/07/2003 e DM 29/05/2008
 Cabina di trasformazione MT/BT

titolo:
 Impianto di trigenerazione Barilla
 Pedrignano (PR)

Livelli di induzione magnetica (µT)

DESCRIZIONE:
 Quota di calcolo: 1.0 m

Legenda isolinie B [µT]

0	3	10	100	500
---	---	----	-----	-----

DATA: APR.19
 SCALA: 1:100
 REV.: 1.00
 tavola n. 02




ANALISI DI RISCHIO ED IMPATTO AMBIENTALE
 VIA VITRUVIO 8 - 43100 - PARMA
 ELABORAZIONE: Ing. Fabio Bahini
 RESP. TECNICO: dott. Danilo Manco

oggetto:
 Vincoli elettromagnetici ai sensi del
 DPCM 08/07/2003 e DM 29/05/2008
 Cabina di trasformazione MT/BT

titolo:
 Impianto di trigenrazione Barilla
 Pedrignano (PR)
 Livelli di induzione magnetica (µT)

DESCRIZIONE:
 Quota di calcolo: 1.5 m

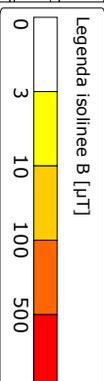

DATA: APR.19
 SCALA: 1:100
 REV.: 1.00
 tavola n. 03