Il presente disegno e' di proprieta' aziendale - La Societa' tutelera' i propri diritti a termine di legge.

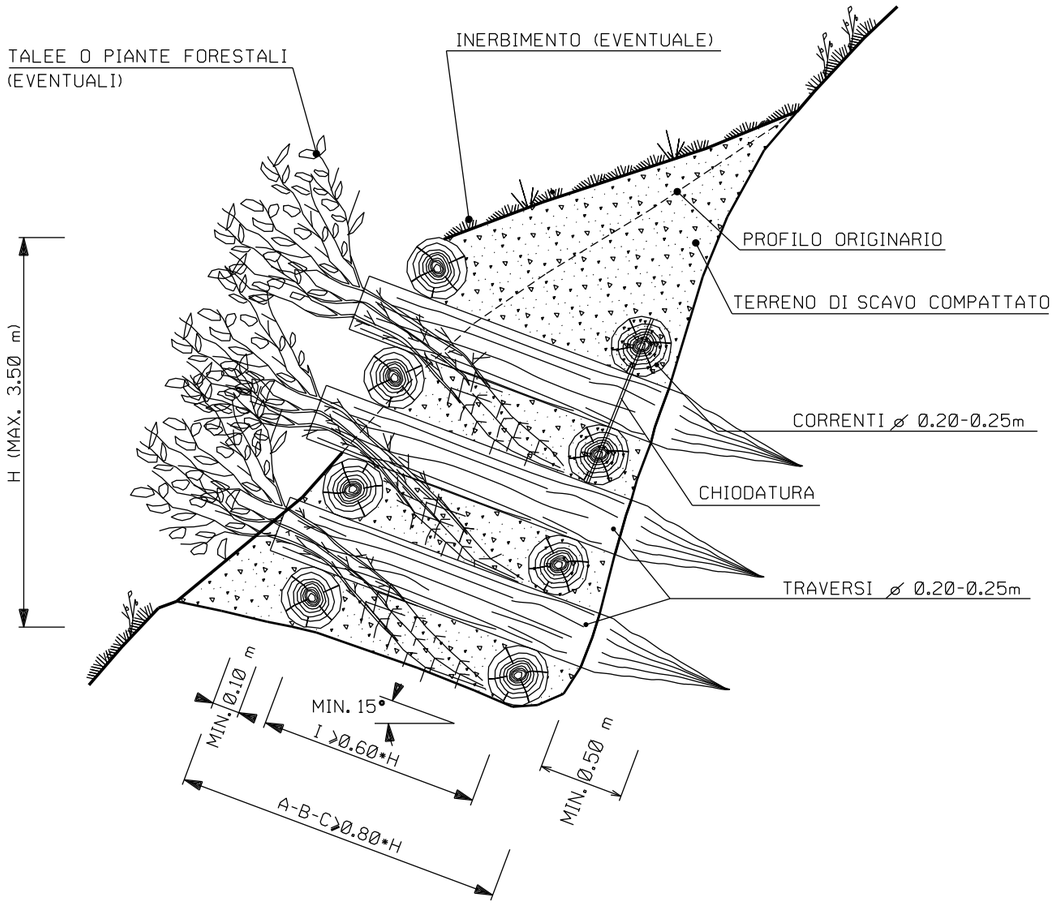

PROSPETTO

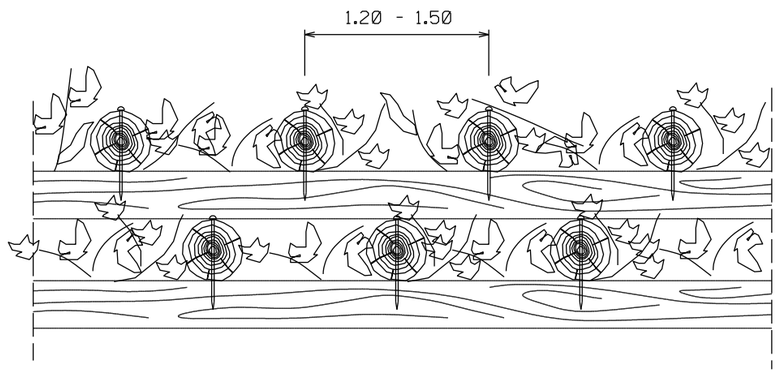

PARTICOLARE CHIODATURA

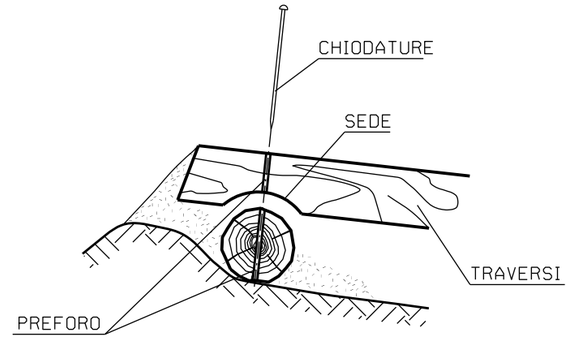

LE MISURE SONO ESPRESSE IN METRI

REV.	DATA	DESCRIZIONE	ELABORATO	VERIFICATO	APPROVATO AUTORIZZATO
0	15/05/2019	EMISSIONE	L. RINALDI	F. MARCHETTI	V.FORLIVESI G.GIOVANNINI

PROPRIETARIO: snam

PROGETTISTA: TechnipFMC
Rif TPIDL: 073670C-031-STC-3290-93
TECHNIP ITALY DIREZIONE LAVORI S.p.A.

Dis. ST-092

Fg. 1 di 1

RIFACIMENTO METANODOTTO RAVENNA - CHIETI
TRATTO RAVENNA - JESI
DN 650 (26"), DP 75 bar
ED OPERE CONNESSE

Comm. NR/17350/R-L01 -L02-L05-L06

INDICE: 0

Scala

OPERE DI CONTENIMENTO
MURO CELLULARE IN LEGNAME A DOPPIA PARETE

Sostituisce il .....
Sostituito dal .....