


Il presente disegno e' di proprieta' aziendale - La Societa' tutelera' i propri diritti a termine di legge.

DOCUMENTI DI RIFERIMENTO	N

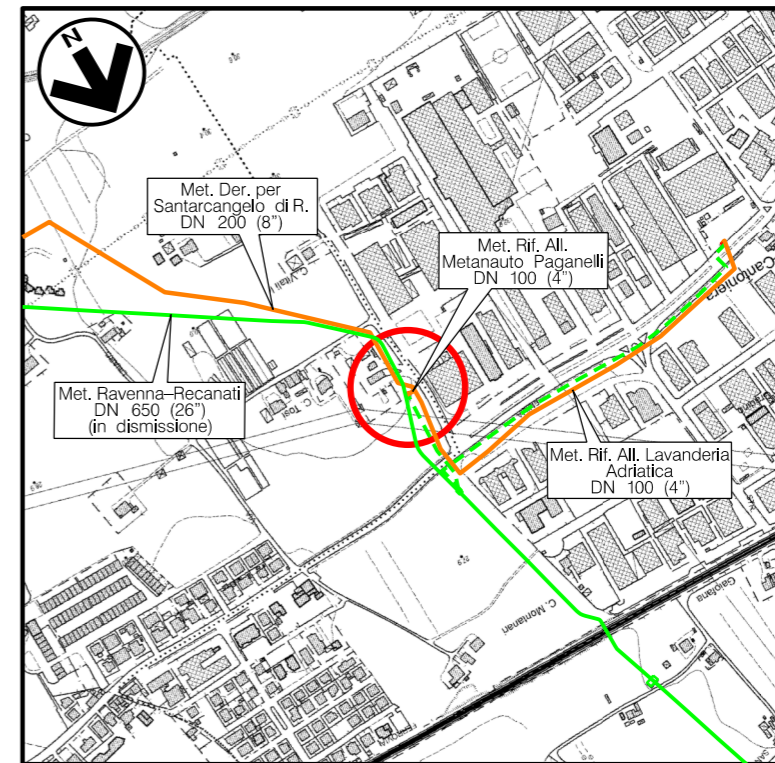

COROGRAFIA Scala 1:10.000
CTR F.256102


1	15/03/2019	REVISIONE GENERALE	F. MONTINI	M. FORNAROLI	V. FORLIVESI G. GIOVANNINI					
0	15/04/2018	EMISSIONE	M. CAGLIERO	M. FORNAROLI	V. FORLIVESI G. GIOVANNINI					
REV.	DATA	DESCRIZIONE	ELABORATO	VERIFICATO	APPROVATO AUTORIZZATO					
PROPRIETARIO 		PROGETTISTA  Rif TPIDL: 073670C-031-STC-3290-238 TECHNIP ITALY DIREZIONE LAVORI S.p.A.		Dis. ST-237						
RIFACIMENTO METANODOTTO RAVENNA - CHIETI TRATTO RAVENNA - JESI DN 650 (26"), DP 75 bar ED OPERE CONNESSE			Fg. 1 di 3							
			Comm. NR/17350/R-L01 -L02-L05-L06							
			INDICE <table border="1" style="display: inline-table; border-collapse: collapse;"> <tr> <td style="text-align: center;">1</td> <td> </td> <td> </td> <td> </td> <td> </td> <td> </td> <td> </td> <td> </td> </tr> </table>			1				
1										
MET. DER. PER SANTARCANGELO DI ROMAGNA DN 200 (8") MET. RIF. ALL. METANAUTO PAGANELLI - PIDS - PIDA /C n.2 DN 100(4") RIMINI Loc. VIA MONTALACCIO - PLANIMETRIA E PROSPETTI			Sostituisce il Sostituito dal							
Scala 1:50			Sostituisce il Sostituito dal							

RIFACIMENTO METANODOTTO RAVENNA - CHIETI, TRATTO RAVENNA - JESI DN 650 (26"), DP 75 bar ED OPERE CONNESSE

MET. DER. PER SANTARCANGELO DI ROMAGNA DN 200 (8")
MET. RIF. ALL. METANAUTO PAGANELLI - PIDS - PIDA / C n.2 DN 100(4")
RIMINI Loc. VIA MONTALACCIO - PLANIMETRIA


1	15/03/2019	REVISIONE GENERALE	F. MONTINI	M.FORNAROLI	V.FORLIVESI G.GIOVANNINI
0	15/04/2018	EMISSIONE	M. CAGLIERO	M.FORNAROLI	V.FORLIVESI G.GIOVANNINI
REV.	DATA	DESCRIZIONE	ELABORATO	VERIFICATO	APPROVATO AUTORIZZATO
PROPRIETARIO			PROGETTISTA		
			 Rif. TPIDL. 073670C-031-STC-3290-238 TECHNIP ITALY DIREZIONE LAVORI S.p.A.		
			Dis.	ST-237	
			Comm.	NR/17350/R-L01 -L02-L05-L06	

Foglio
2
di 3
Scala
1:50

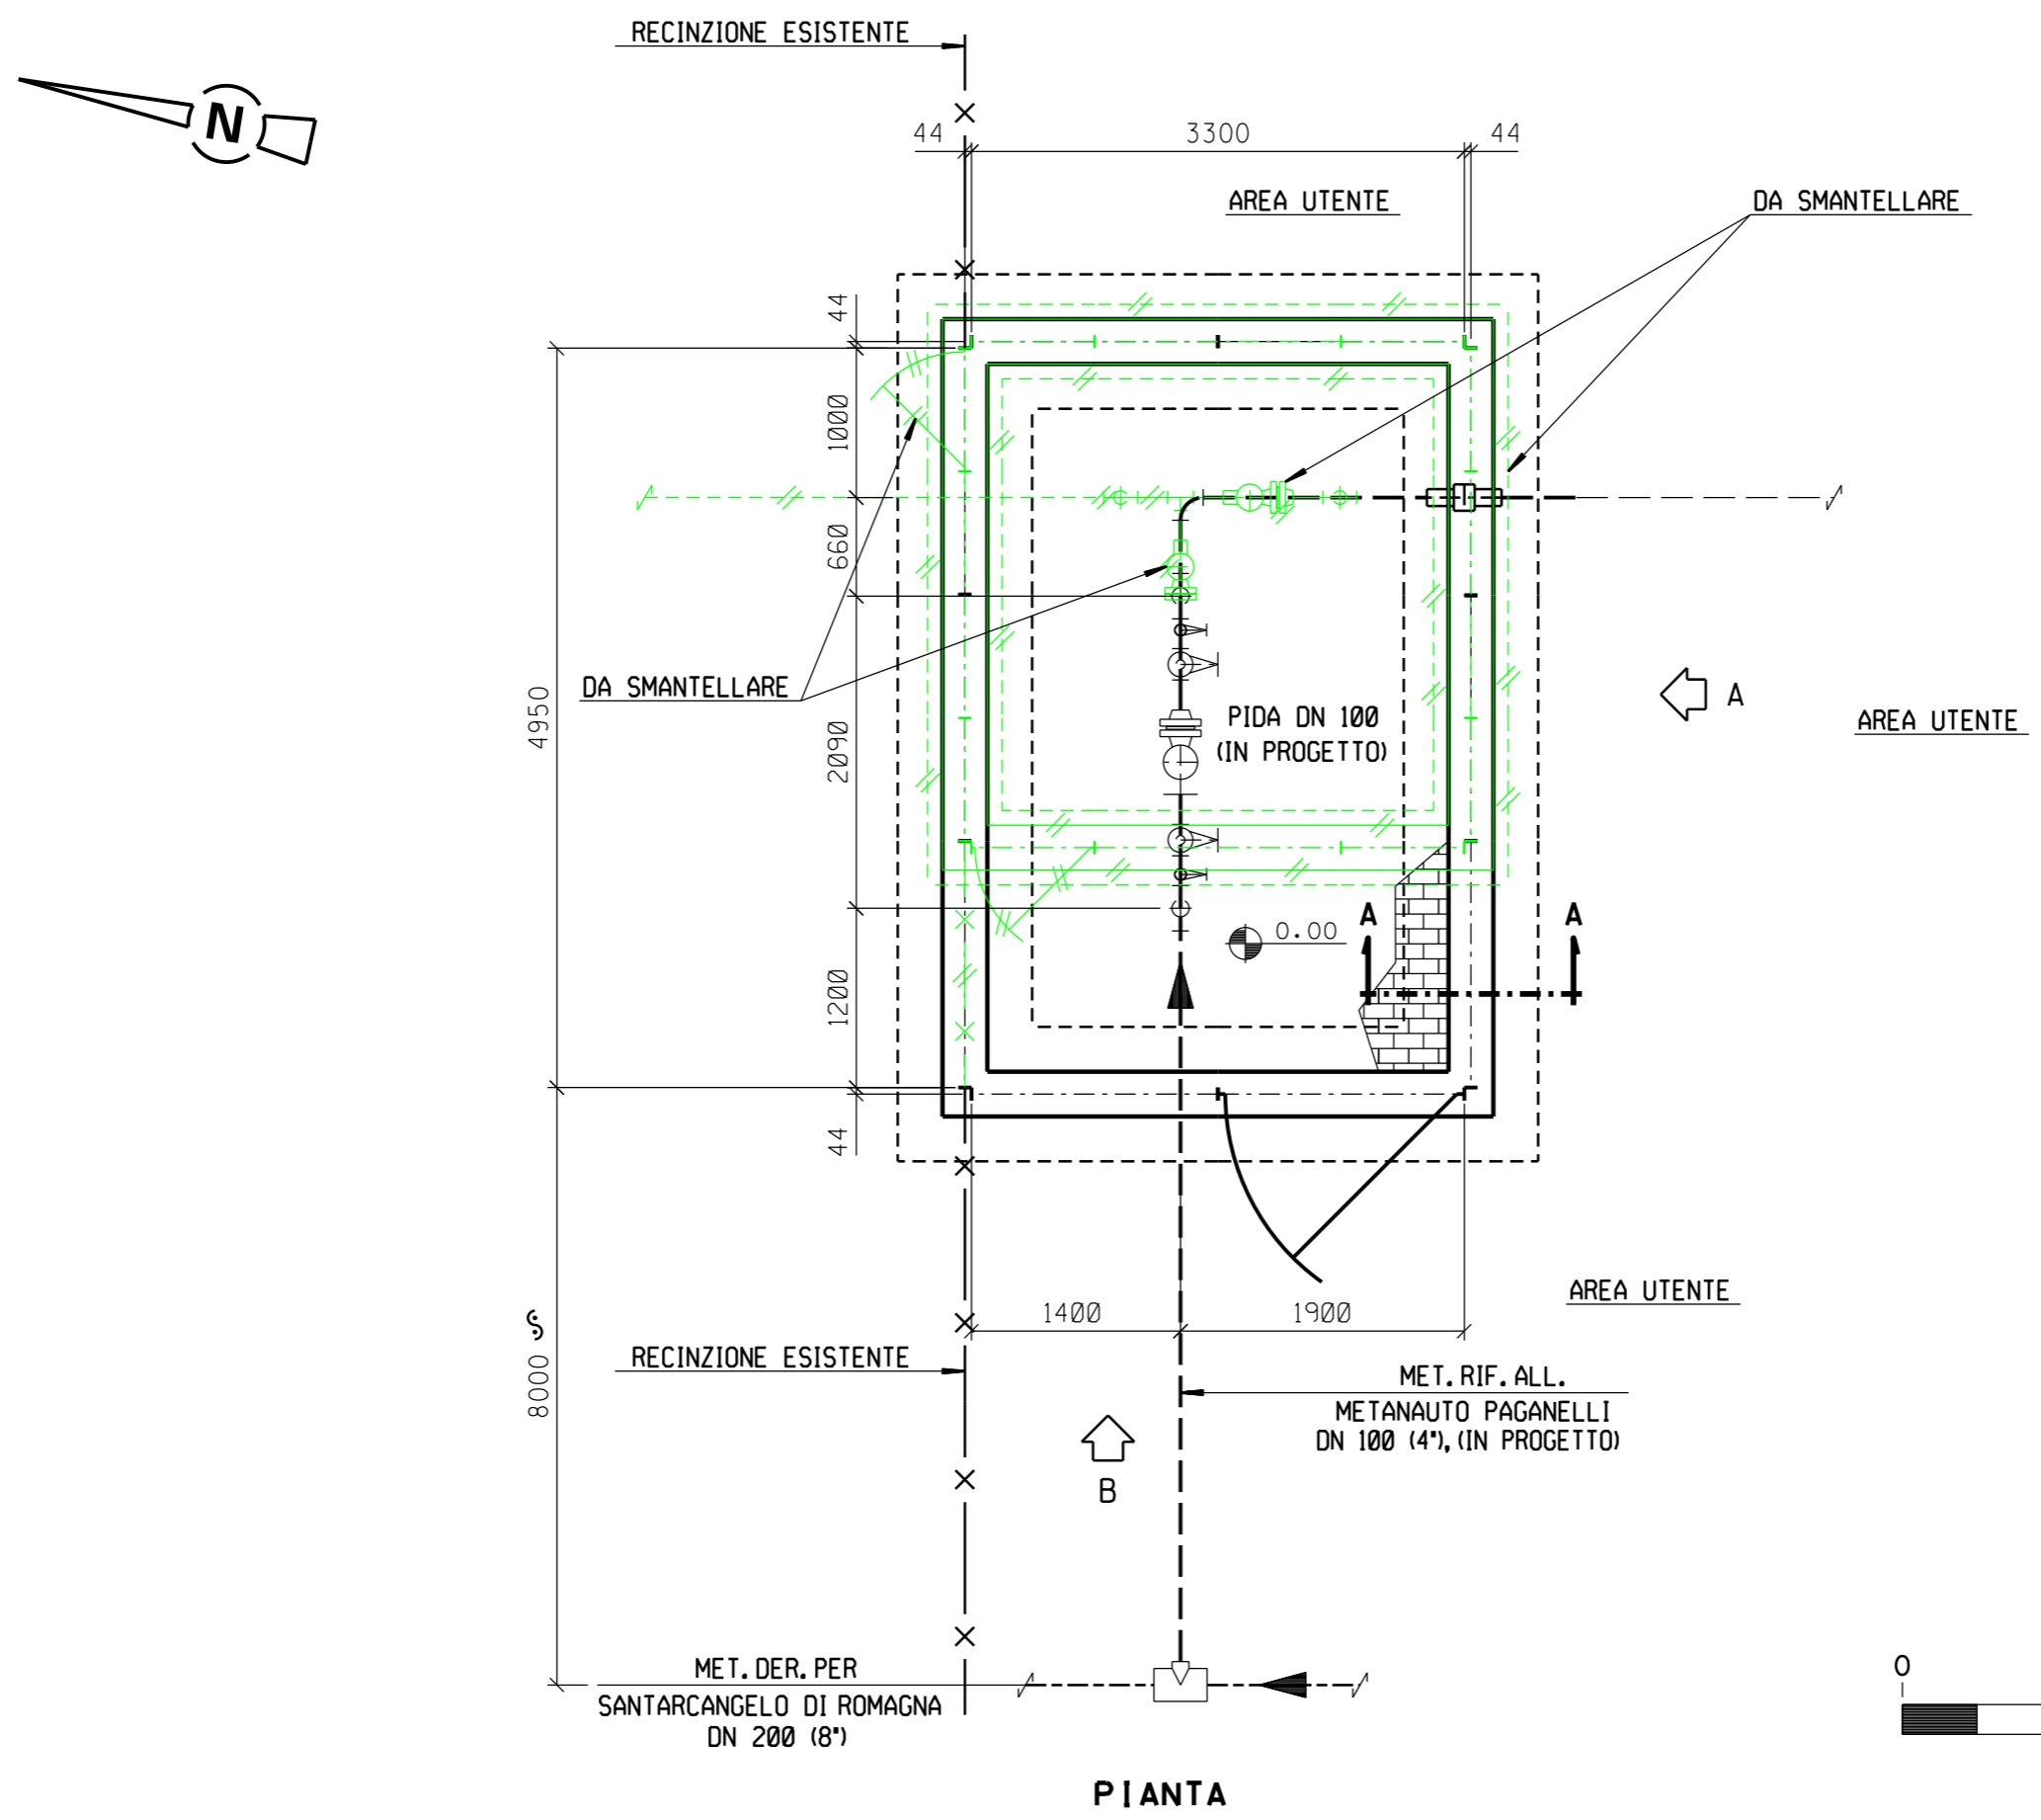

Il presente disegno e' di proprieta' aziendale - La Societa' tutelera' i propri diritti a termine di legge.

PIANTA

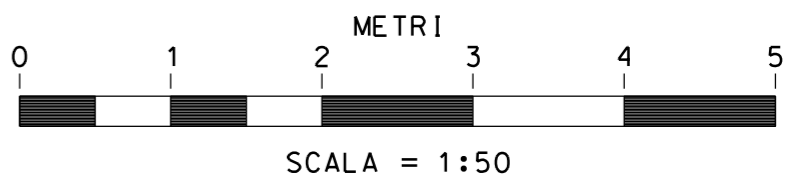


RIFACIMENTO METANODOTTO RAVENNA - CHIETI, TRATTO RAVENNA - JESI DN 650 (26"), DP 75 bar ED OPERE CONNESSE


MET. DER. PER SANTARCANGELO DI ROMAGNA DN 200 (8")
MET. RIF. ALL. METANAUTO PAGANELLI - PIDS - PIDA / C. n. 2 DN 100(4")
RIMINI Loc. VIA MONTALACCIO - PROSPETTI

1	15/03/2019	REVISIONE GENERALE	F. MONTINI	M. FORNAROLI	V. FORLIVESI G. GIOVANNINI
0	15/04/2018	EMISSIONE	M. CAGLIERO	M. FORNAROLI	V. FORLIVESI G. GIOVANNINI
REV.	DATA	DESCRIZIONE	ELABORATO	VERIFICATO	APPROVATO AUTORIZZATO
PROPRIETARIO		PROGETTISTA		Dis. ST-237	
		 Rif. TPIDL - 073670C-031-STC-3290-238 TECHNIP ITALY DIREZIONE LAVORI S.p.A.		Comm. NR/17350/R-L01 -L02-L05-L06	


Foglio
3
di 3
Scala
1:50

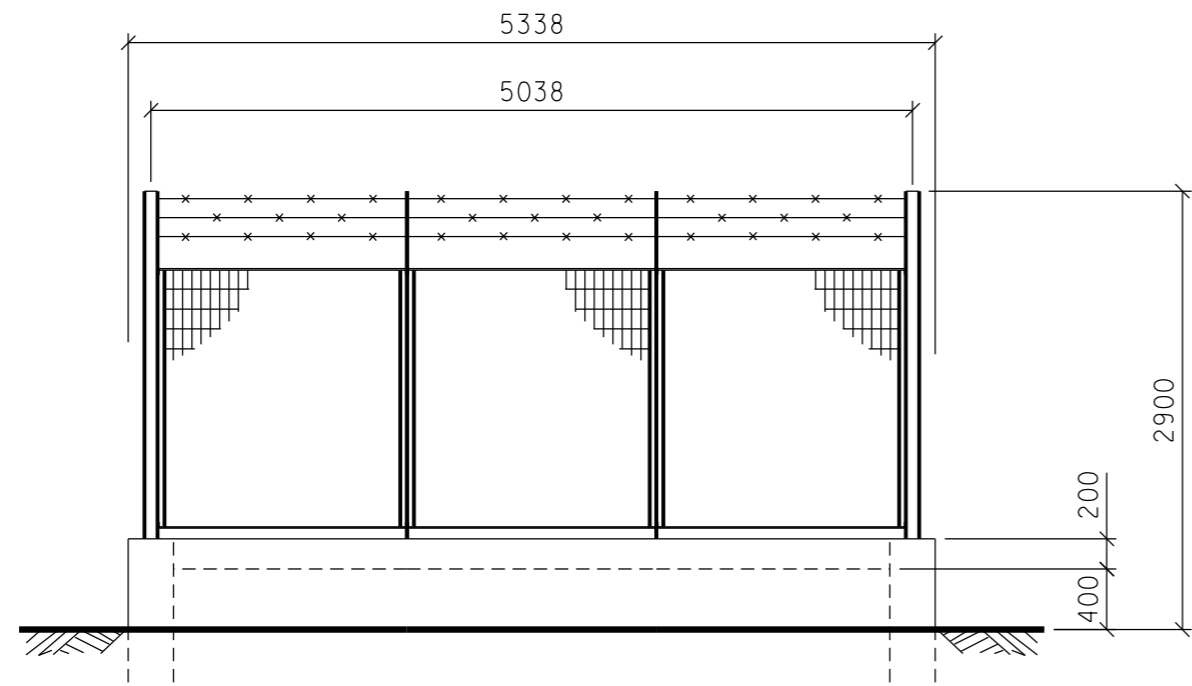


PROSPETTO A

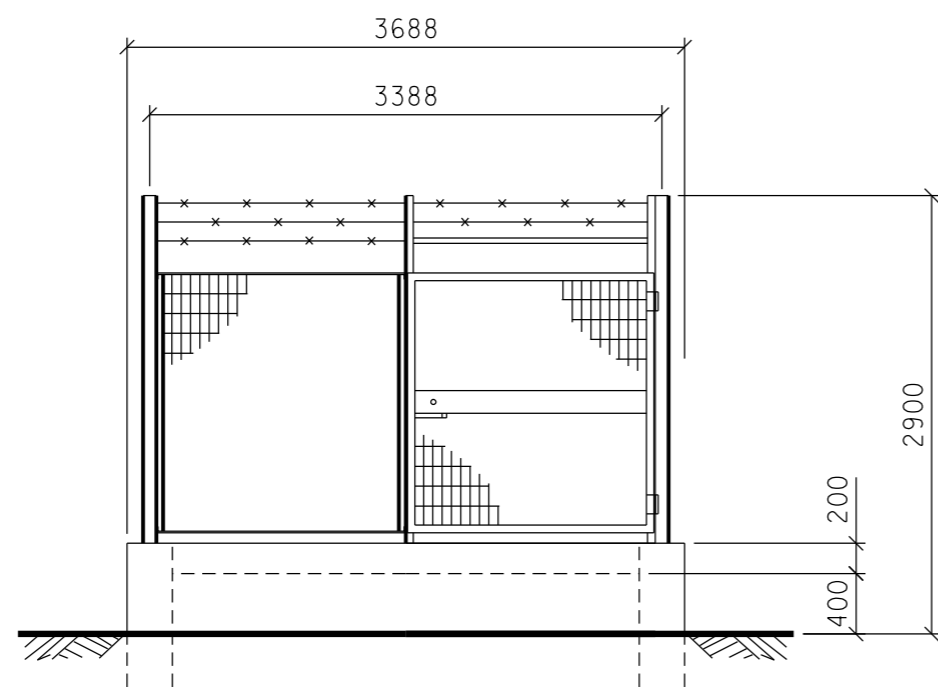

PROSPETTO B

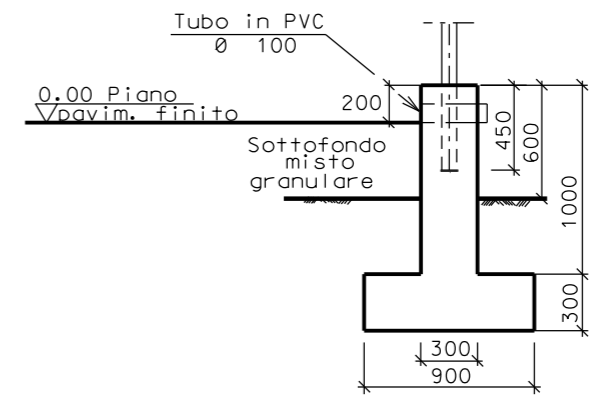

SEZIONE A - A

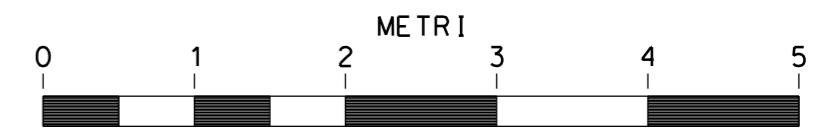

SCALA = 1:50

Il presente disegno e' di proprieta' aziendale - La Societa' tutelera' i propri diritti a termine di legge.