



Il presente disegno e' di proprieta' aziendale - La Societa' tutelera' i propri diritti a termine di legge.

**MET. ESISTENTI DA RIMUOVERE
TRATTI NON IN PARALLELISMO CON I METANODOTTI IN PROGETTO**

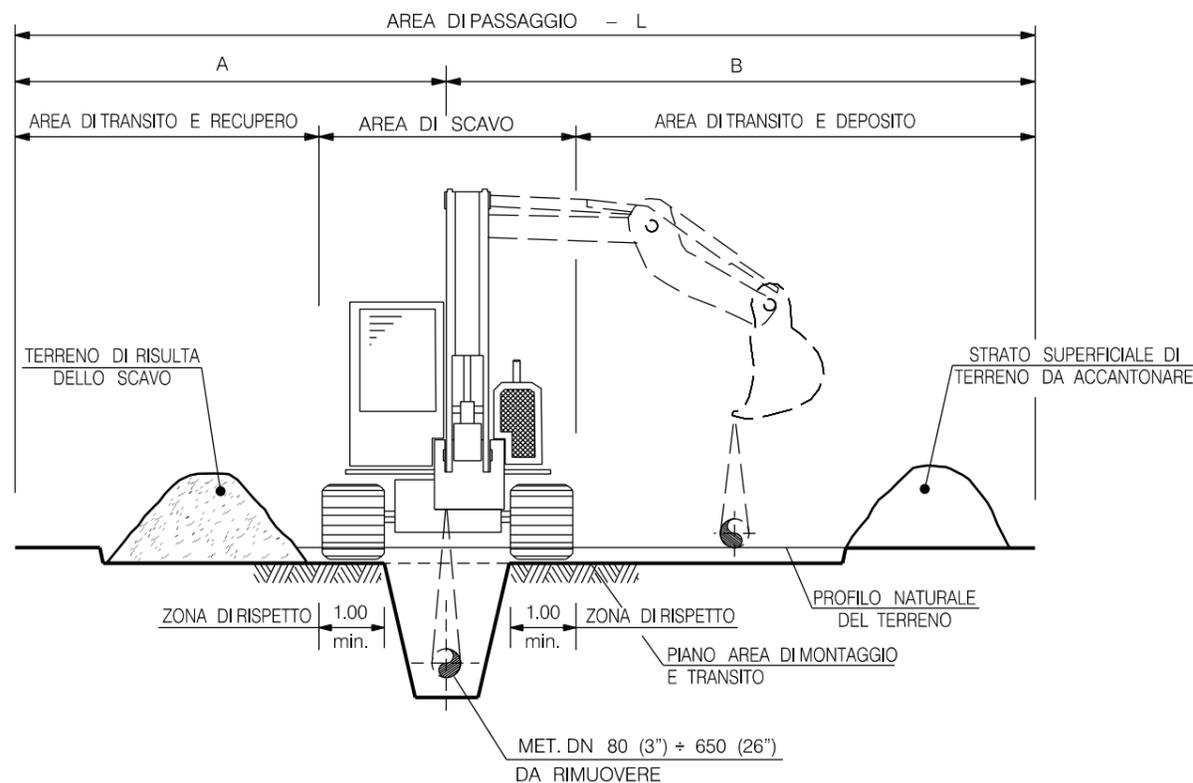

DIMENSIONI AREA DI PASSAGGIO			
	DN 200 (8")		
	DN 150 (6")		
	DN 125 (5")		
	DN 100 (4")		
	DN 80 (3")		
NORMALE (PN)	A	B	L
m	4	6	10

**MET. ESISTENTI DA RIMUOVERE
TRATTI IN PARALLELISMO CON I METANODOTTI IN PROGETTO**

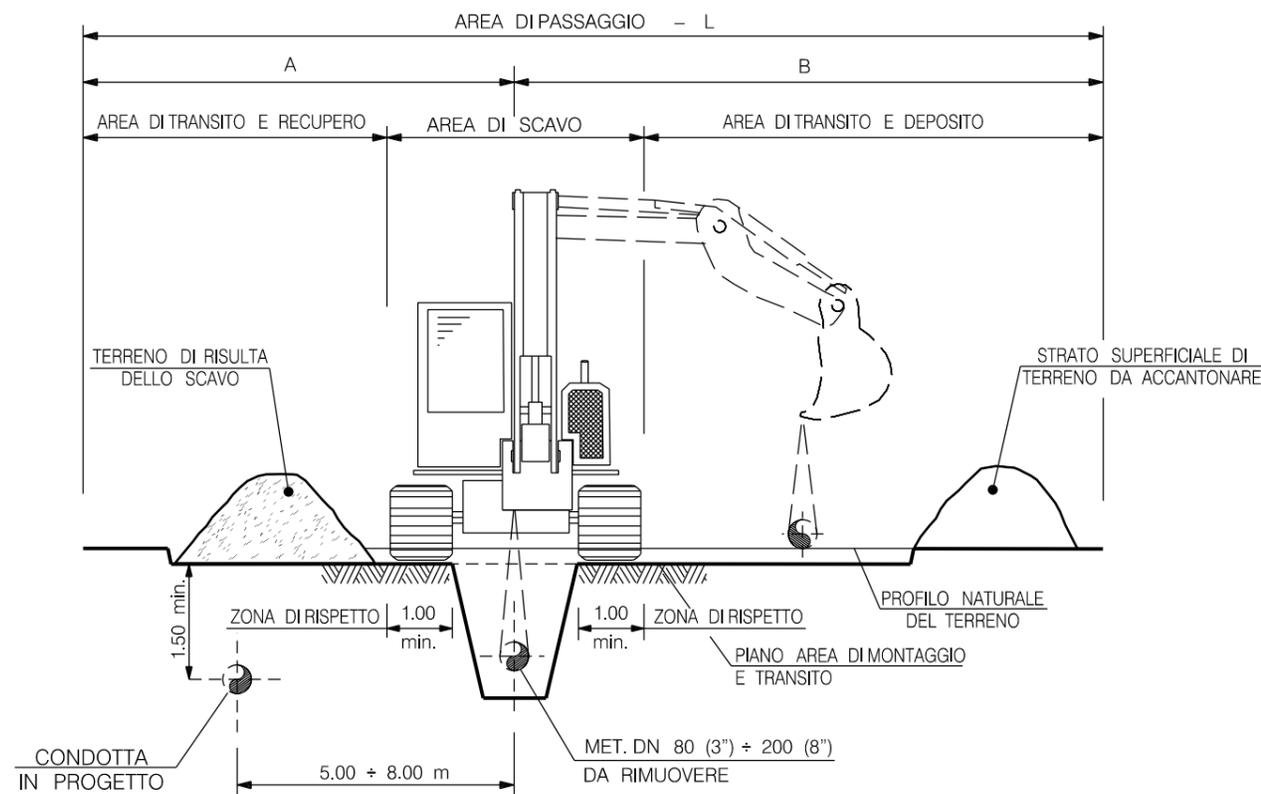

LE MISURE SONO ESPRESSE IN METRI

0	20/05/2019	EMISSIONE	L. RINALDI	F. MARCHETTI	V. FORLIVESI G. GIOVANNINI
REV.	DATA	DESCRIZIONE	ELABORATO	VERIFICATO	APPROVATO AUTORIZZATO
PROPRIETARIO		PROGETTISTA			
		 Rif TPIDL: 073670C-033-STC-3290-014 TECHNIP ITALY DIREZIONE LAVORI S.p.A.			
RIFACIMENTO METANODOTTO RAVENNA-CHIETI TRATTO RAVENNA-JESI DN 650 (26"), DP 75 bar ED OPERE CONNESSE ULTERIORI ALLACCIAMENTI			Dis. ST-013		
			Fg. 1 di 1		
			Comm. NR/18126		
			INDICE		
			Scala		
AREA DI PASSAGGIO CONDOTTA DA RIMUOVERE			Sostituisce il		
			Sostituito dal		