Il presente disegno e' di proprieta' aziendale - La Societa' tutelera' i propri diritti a termine di legge.

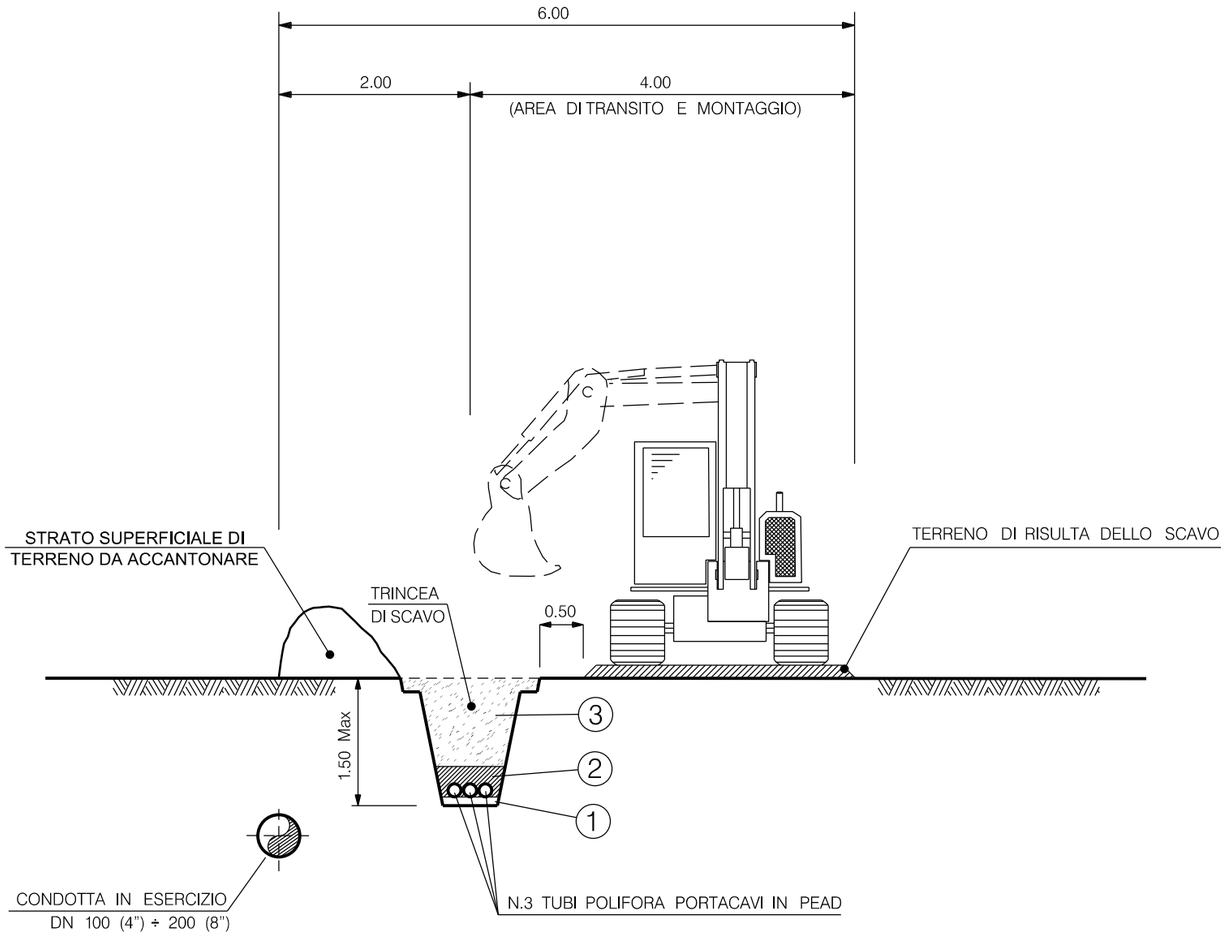

LEGENDA:

1 - SOTTOFONDO DI SPESSORE min.10 cm REALIZZATO CON MATERIALE IDONEO COME DA SPECIFICHE DI PROGETTO

2 - RINTERRO DI SPESSORE min.20 cm DALLA GENERATRICE SUPERIORE DELLA POLIFORA PORTACAVI REALIZZATO CON MATERIALE AVENTE LE STESSE CARATTERISTICHE DEL SOTTOFONDO

3 - COMPLETAMENTO DEL RINTERRO

LE MISURE SONO ESPRESSE IN METRI

REV.	DATA	DESCRIZIONE	ELABORATO	VERIFICATO	APPROVATO AUTORIZZATO
0	20/05/2019	EMISSIONE	L. RINALDI	F. MARCHETTI	V.FORLIVESI G.GIOVANNINI

PROPRIETARIO: snam

PROGETTISTA: TechnipFMC

Rif.TPIDL: 073670C-033-STC-3290-015
TECHNIP ITALY DIREZIONE LAVORI S.p.A.

RIFACIMENTO METANODOTTO RAVENNA-CHIETI TRATTO RAVENNA-JESI DN 650 (26"), DP 75 bar ED OPERE CONNESSE ULTERIORI ALLACCIAMENTI

AREA DI PASSAGGIO POSA POLIFORA PER CAVO TELECOMANDO

Dis. ST-014

Fg. 1 di 1

Comm. NR/18126

INDICE 0

Scala

Sostituisce il .....
Sostituito dal .....