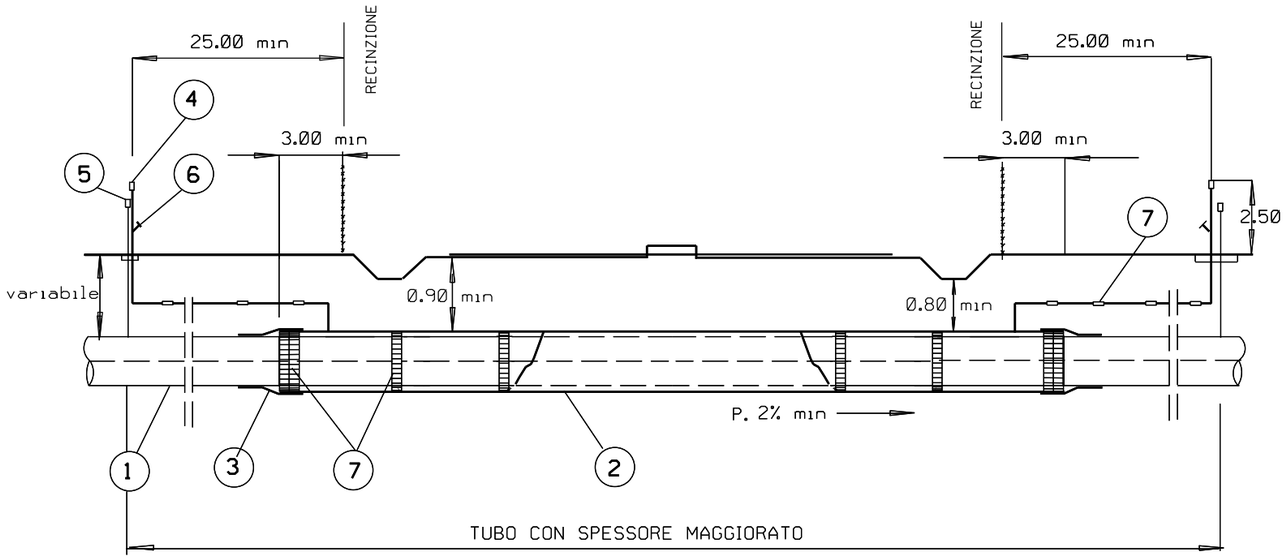

LEGENDA

1 TUBO A SPESSORE MAGGIORATO FINO A 25.00 m MIN. OLTRE LA RECINZIONE

2 TUBO DI PROTEZIONE FINO A 3.00 m min. OLTRE LA RECINZIONE

3 ANELLO DI CHIUSURA TERMORESTRINGENTE

4 APPARECCHI DI SFIATO POSIZIONATI A 25.00 m min. OLTRE LA RECINZIONE

5 CASSETTA A PIANTANA P.E. O ARMADIETTO PRESE DI CONTROLLO

6 PRESA SEGNALAZIONE FUGA GAS

7 DISTANZIATORI ISOLANTI A COLLARE

REV.	DATA	DESCRIZIONE	ELABORATO	VERIFICATO	APPROVATO AUTORIZZATO
0	20/05/2019	EMISSIONE	L. RINALDI	F. MARCHETTI	V.FORLIVESI G.GIOVANNINI

PROPRIETARIO snam

PROGETTISTA TechnipFMC

Rif.TPIDL: 073670C-033-STC-3290-042
TECHNIP ITALY DIREZIONE LAVORI S.p.A.

Dis. ST-041

Fg. 1 di 1

Comm. NR/18126

INDICE 0

Scala

RIFACIMENTO METANODOTTO RAVENNA-CHIETI TRATTO RAVENNA-JESI DN 650 (26"), DP 75 bar ED OPERE CONNESSE ULTERIORI ALLACCIAMENTI

ATTRAVERSAMENTO TIPO DI AUTOSTRADE E STRADE AD ESSE ASSIMILABILI

Sostituisce il .....
Sostituito dal .....

Il presente disegno e' di proprieta' aziendale - La Societa' tutelera' i propri diritti a termine di legge.