


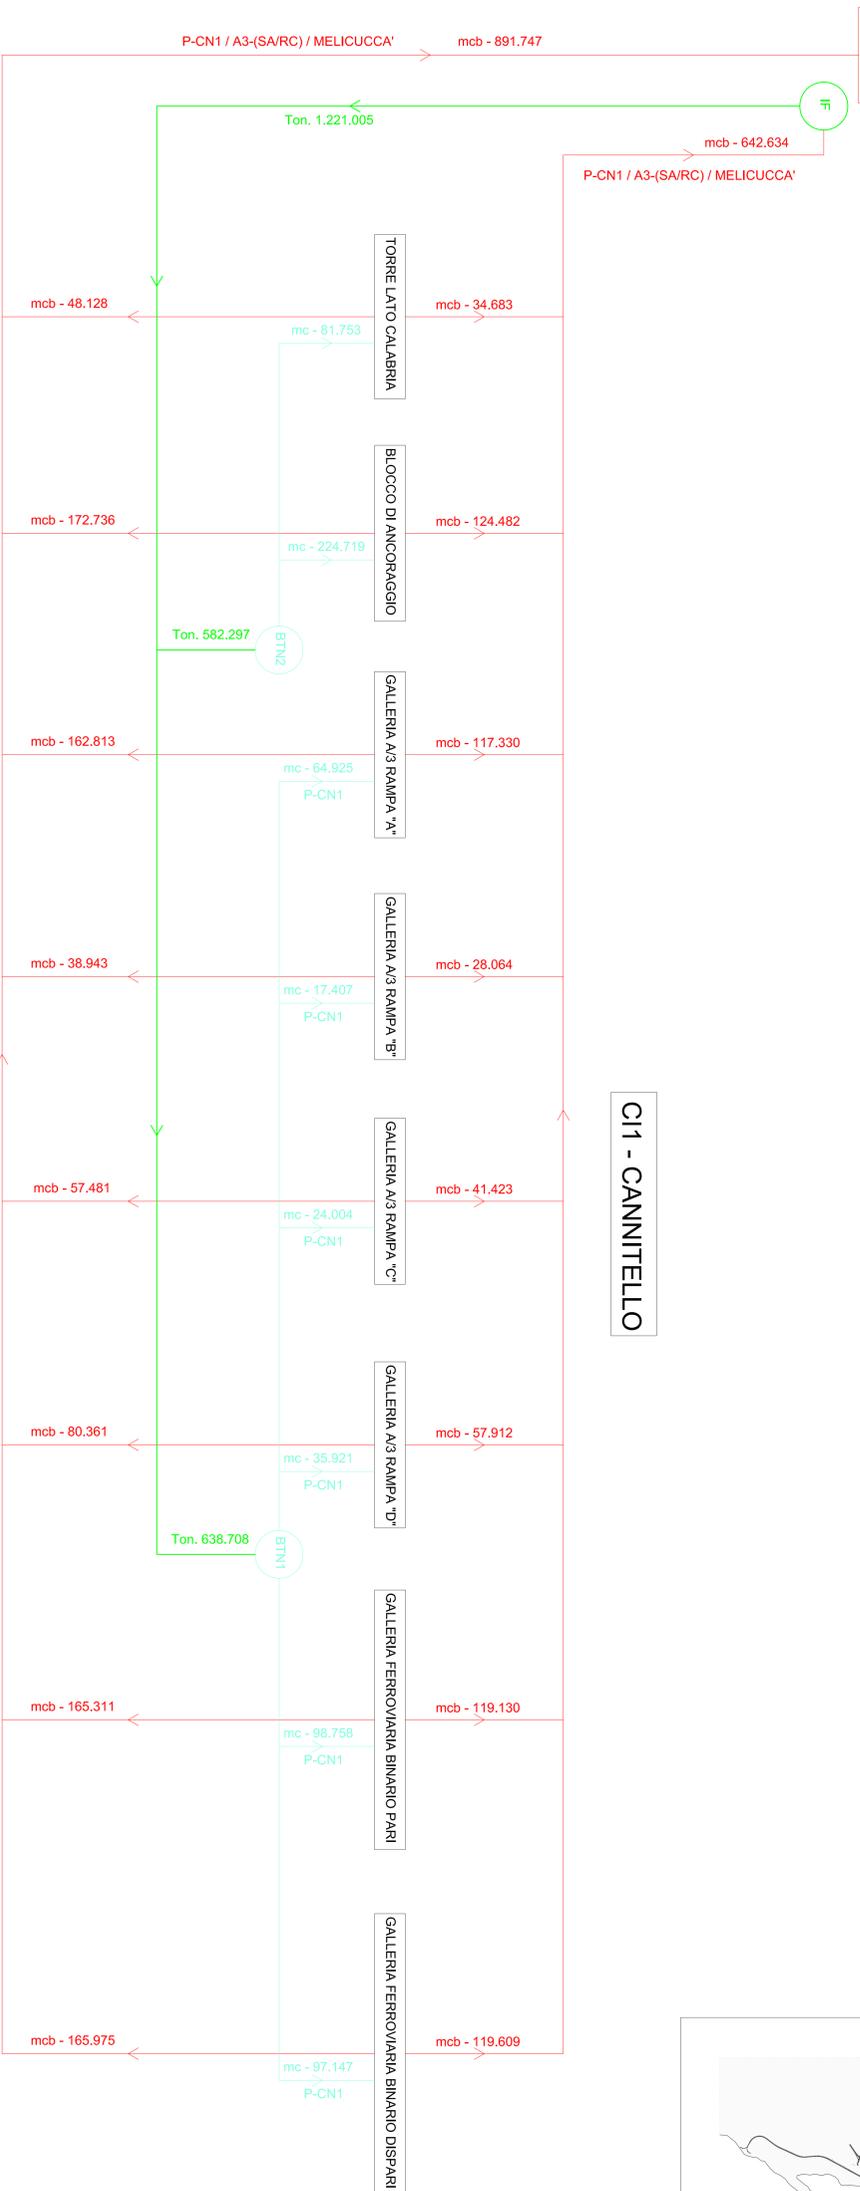

DEPOSITO DI MELICUCCA'

CRA1 - CRA2



- Materiale inerte
- Calcestruzzo
- Materiale in esubero
- Trasporto via Camion

**Stretto di Messina**



**EuroLink S.C.A.**






**PONTE SULLO STRETTO DI MESSINA**

PROGETTO DEFINITIVO

**EuroLink S.C.A.**






**Il PROGETTISTA**

**EuroLink**

Dott. Ing. E. Ingoli

Ordine Ingegneri Merid.

**Il CONTRAENTE GENERALE**

Progett. Manager (Ing. P. Marone)

**Il COMMITTENTE GENERALE**

STRETTO DI MESSINA

Sup. Direzione (Ing. G. Panerai)

Amministratore Delegato (Dott. P. Cacci)

**COLLEGAMENTI VERSANTE CALABRIA**

CANTIERI

ELEMENTI DI CARATTERE GENERALE

GENERALI

FLUSSI DI TRAFFICO - SCHEMA A BLOCCHI

CZ0016\_FT0

INDICE	FOGLIO	REVISIONI	DATA

