Il presente disegno e' di proprieta' aziendale - La Societa' tutelera' i propri diritti a termine di legge.

H ≤ 0.50 m

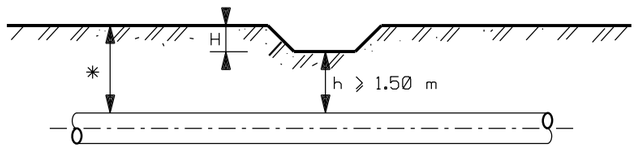

H > 0.50 m

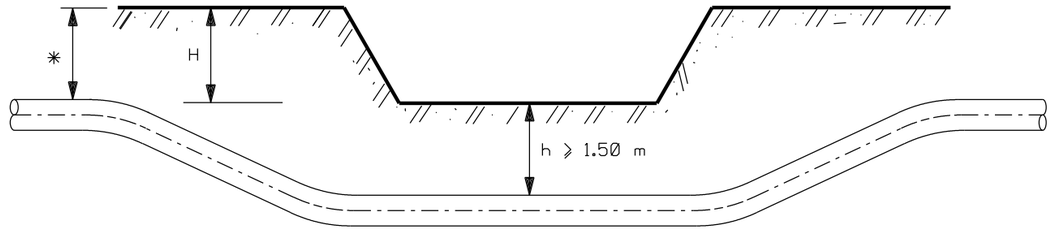

NOTE:

* = COPERTURA MINIMA DI LINEA

LE MISURE SONO ESPRESSE IN METRI

REV.	DATA	DESCRIZIONE	ELABORATO	VERIFICATO	APPROVATO AUTORIZZATO
0	20/05/2019	EMISSIONE	L. RINALDI	F. MARCHETTI	V.FORLIVESI G.GIOVANNINI

PROPRIETARIO: snam

PROGETTISTA: TechnipFMC

Rif.TPIDL: 073670C-033-STC-3290-051

TECHNIP ITALY DIREZIONE LAVORI S.p.A.

RIFACIMENTO METANODOTTO RAVENNA-CHIETI
TRATTO RAVENNA-JESI DN 650 (26"), DP 75 bar
ED OPERE CONNESSE
ULTERIORI ALLACCIAMENTI

ATTRAVERSAMENTO TIPO DI FOSSI DI SCOLO PRIVATI E SCOLINE

Dis. ST-050

Fg. 1 di 1

Comm. NR/18126

INDICE 0

Scala

Sostituisce il .....

Sostituito dal .....