


Il presente disegno e' di proprieta' aziendale - La Societa' tutelera' i propri diritti a termine di legge.


**SOTTOPASSI**

$h \geq 1.00$  m

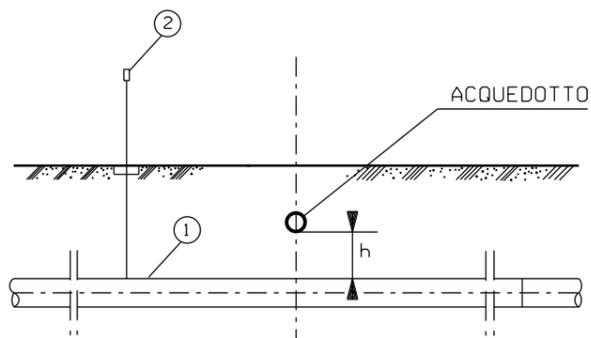


**SOVRAPASSI**


$h \geq 1.00$  m

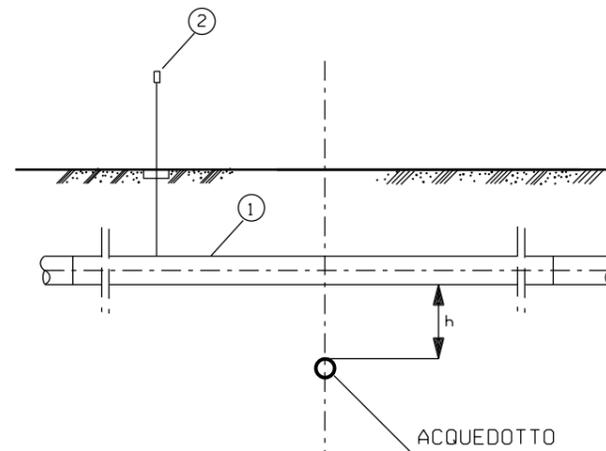

$h \leq 1.00$  m

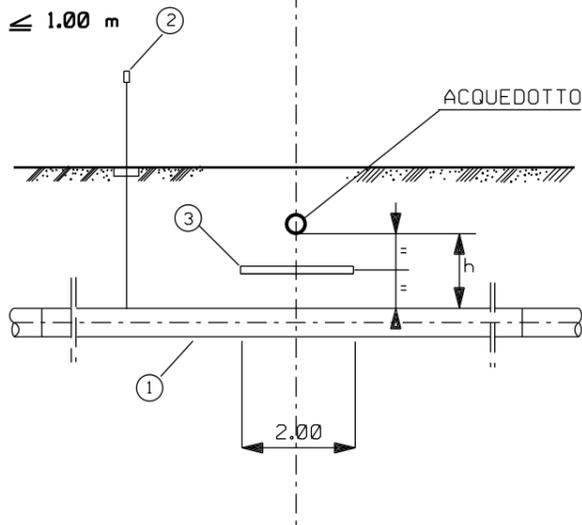

$h \leq 1.00$  m

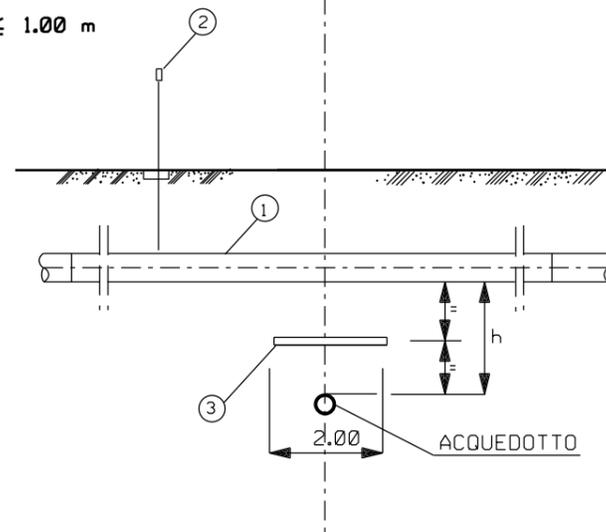

**LEGENDA:**

- 1- CONDOTTA
- 2- CASSETTA A PIANTANA P.E.
- 3- PROTEZIONE MECCANICA NON METALLICA  
(lastra in calcestruzzo o simili m 2.00x3.00)

LE MISURE SONO ESPRESSE IN METRI

0	20/05/2019	EMISSIONE	L. RINALDI	F. MARCHETTI	V. FORLIVESI G. GIOVANNINI							
REV.	DATA	DESCRIZIONE	ELABORATO	VERIFICATO	APPROVATO AUTORIZZATO							
		 Rif TPIDL: 073670C-033-STC-3290-053 TECHNIP ITALY DIREZIONE LAVORI S.p.A.	Dis. <b>ST-052</b>									
			Fg. <b>1</b> di <b>1</b>									
<b>RIFACIMENTO METANODOTTO RAVENNA-CHIETI                  TRATTO RAVENNA-JESI DN 650 (26"), DP 75 bar                  ED OPERE CONNESSE                  ULTERIORI ALLACCIAMENTI</b>			Comm. <b>NR/18126</b>									
			INDICE <table border="1" style="display: inline-table; border-collapse: collapse;"> <tr> <td style="width: 20px; text-align: center;">0</td> <td style="width: 20px;"></td> </tr> </table>			0						
0												
<b>ATTRAVERSAMENTO DI ACQUEDOTTI METALLICI                  (ESCLUSI QUELLI PER IRRIGAZIONE)</b>			Scala									
			Sostituisce il ..... Sostituito dal .....									