



Il presente disegno e' di proprieta' aziendale - La Societa' tutelera' i propri diritti a termine di legge.

PROSPETTO

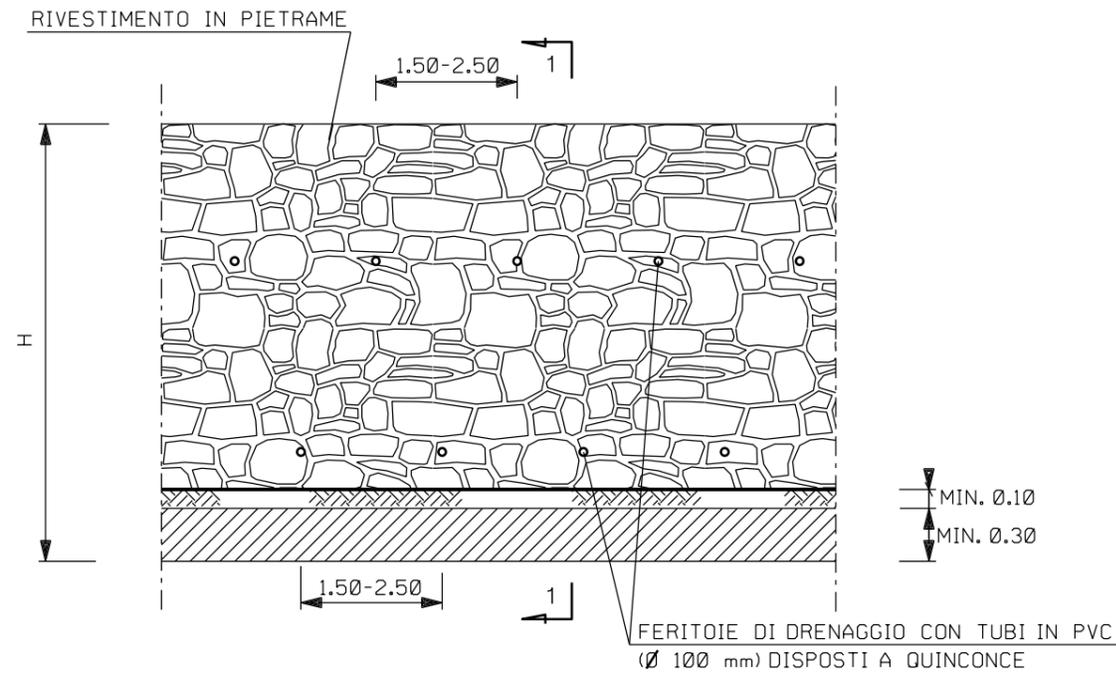

SEZIONE 1-1

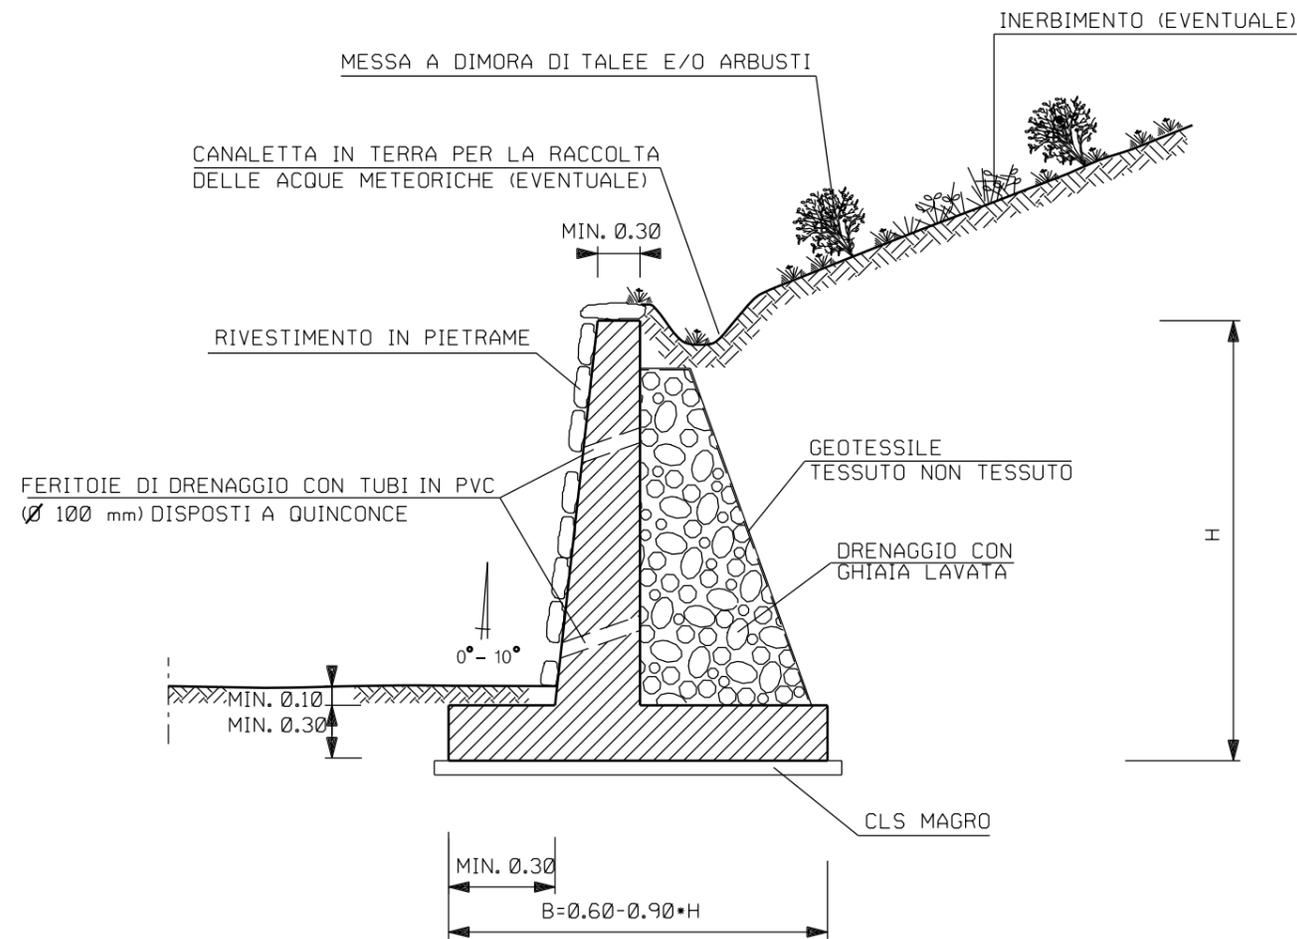

LE MISURE SONO ESPRESSE IN METRI

NOTE:

1. LE CARATTERISTICHE GEOMETRICHE E DIMENSIONALI DELL'OPERA, UNITAMENTE AL DIMENSIONAMENTO DELL'ARMATURA, VENGONO DEFINITE IN APPOSITI ELABORATI DI PROGETTO.
2. LE CARATTERISTICHE DEI MATERIALI SONO DEFINITE IN APPOSITI ELABORATI DI PROGETTO, E SONO COMUNQUE CONFORMI ALLE PRESCRIZIONI SOPRA RIPORTATE.

0	20/05/2019	EMMISSIONE	L. RINALDI	F. MARCHETTI	V. FORLIVESI G. GIOVANNINI
REV.	DATA	DESCRIZIONE	ELABORATO	VERIFICATO	APPROVATO AUTORIZZATO
PROPRIETARIO		PROGETTISTA		Dis. ST-100	
		 Rif TPIDL: 073670C-033-STC-3290-101 TECHNIP ITALY DIREZIONE LAVORI S.p.A.		Fg. 1 di 1	
RIFACIMENTO METANODOTTO RAVENNA-CHIETI TRATTO RAVENNA-JESI DN 650 (26"), DP 75 bar ED OPERE CONNESSE ULTERIORI ALLACCIAMENTI			Comm. NR/18126		
			INDICE		
			Scala		
			Sostituisce il		
			Sostituito dal		
"OPERE DI CONTENIMENTO" MURO DI CONTENIMENTO IN C.A.					