



Il presente disegno e' di proprieta' aziendale - La Societa' tutelera' i propri diritti a termine di legge.

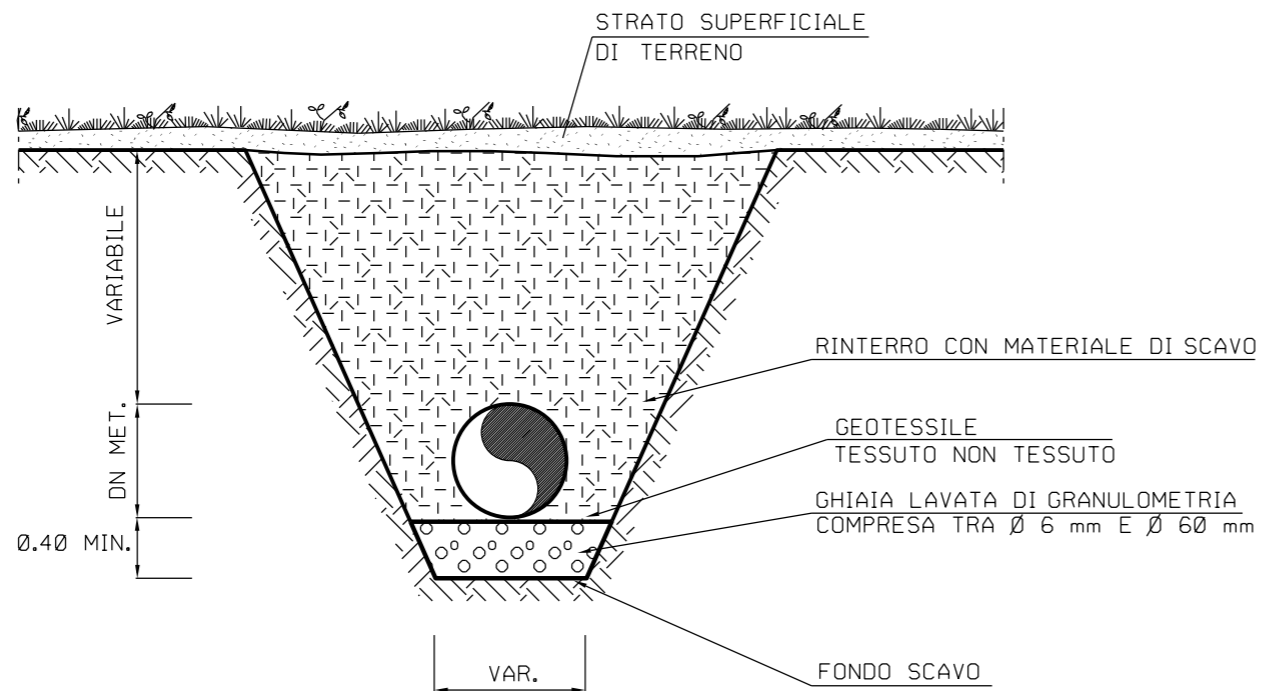

SEZIONE TRASVERSALE

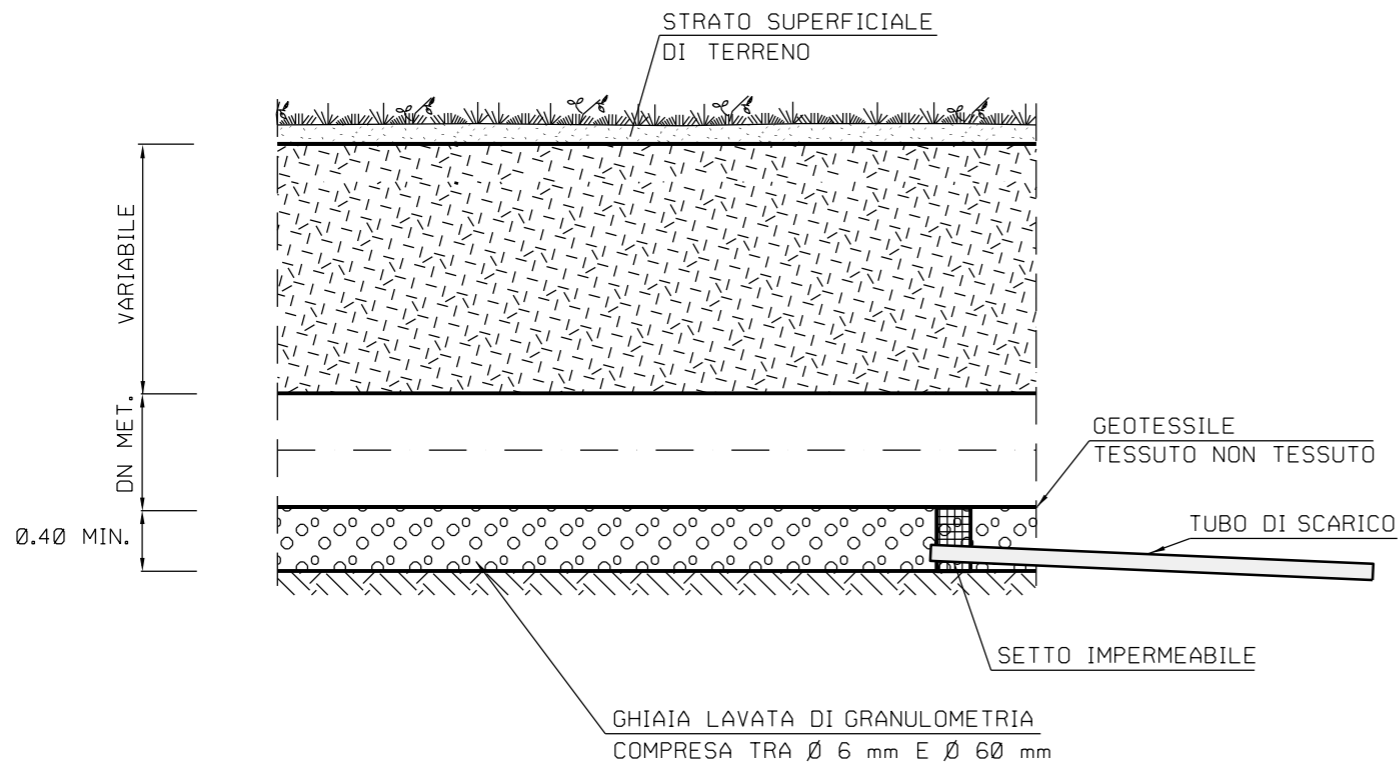

SEZIONE LONGITUDINALE



LE MISURE SONO ESPRESSE IN METRI

0	20/05/2019	EMISSIONE	L. RINALDI	F. MARCHETTI	V. FORLIVESI G. GIOVANNINI								
REV.	DATA	DESCRIZIONE	ELABORATO	VERIFICATO	APPROVATO AUTORIZZATO								
PROPRIETARIO		PROGETTISTA		Dis. ST-105									
		 Rif TPIDL: 073670C-033-STC-3290-106 TECHNIP ITALY DIREZIONE LAVORI S.p.A.		Fg. 1 di 1									
RIFACIMENTO METANODOTTO RAVENNA-CHIETI TRATTO RAVENNA-JESI DN 650 (26"), DP 75 bar ED OPERE CONNESSE ULTERIORI ALLACCIAMENTI			Comm. NR/18126										
			INDICE			<table border="1" style="width: 100%; text-align: center;"> <tr> <td>0</td> <td></td> <td></td> <td></td> <td></td> <td></td> </tr> </table>		0					
			0										
Scala			Sostituisce il										
OPERE DI DRENAGGIO LETTO DI POSA DRENANTE			Sostituito dal										