



Il presente disegno e' di proprieta' aziendale - La Societa' tutelera' i propri diritti a termine di legge.


CANALETTA IN TERRA - TIPOLOGIA 1

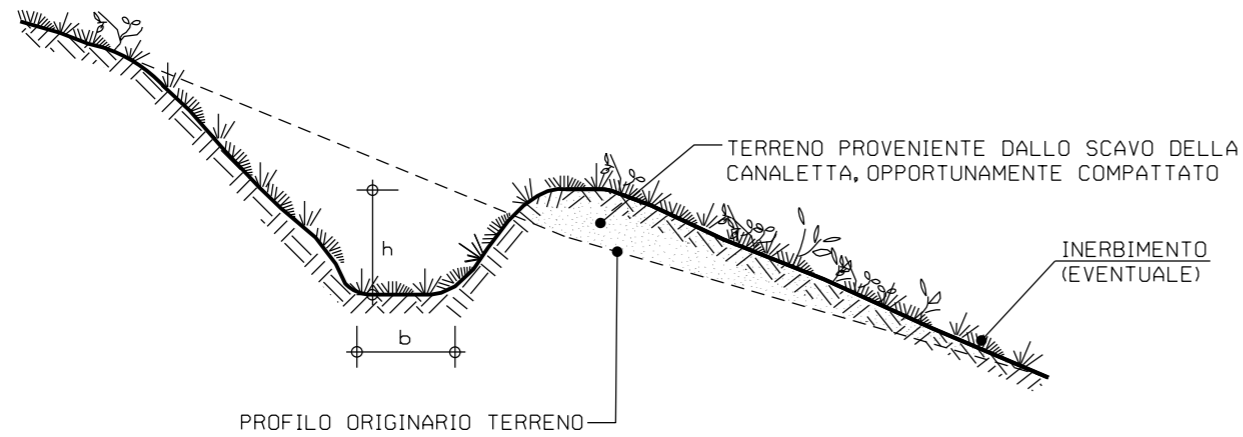

CANALETTA PRESIDIATA CON PIETRAME TIPOLOGIA 2

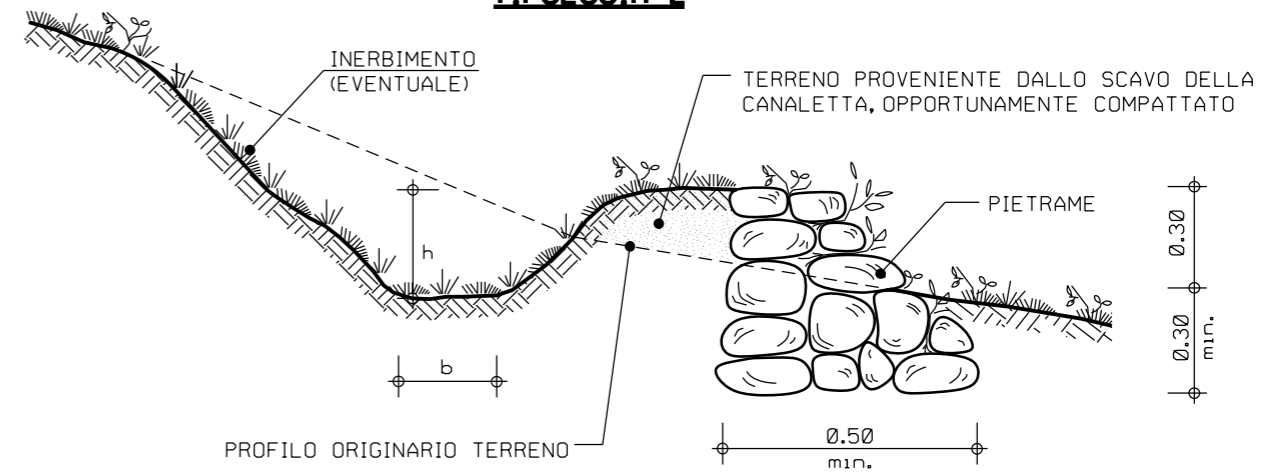

CANALETTA RIVESTITA CON PIETRAME TIPOLOGIA 3

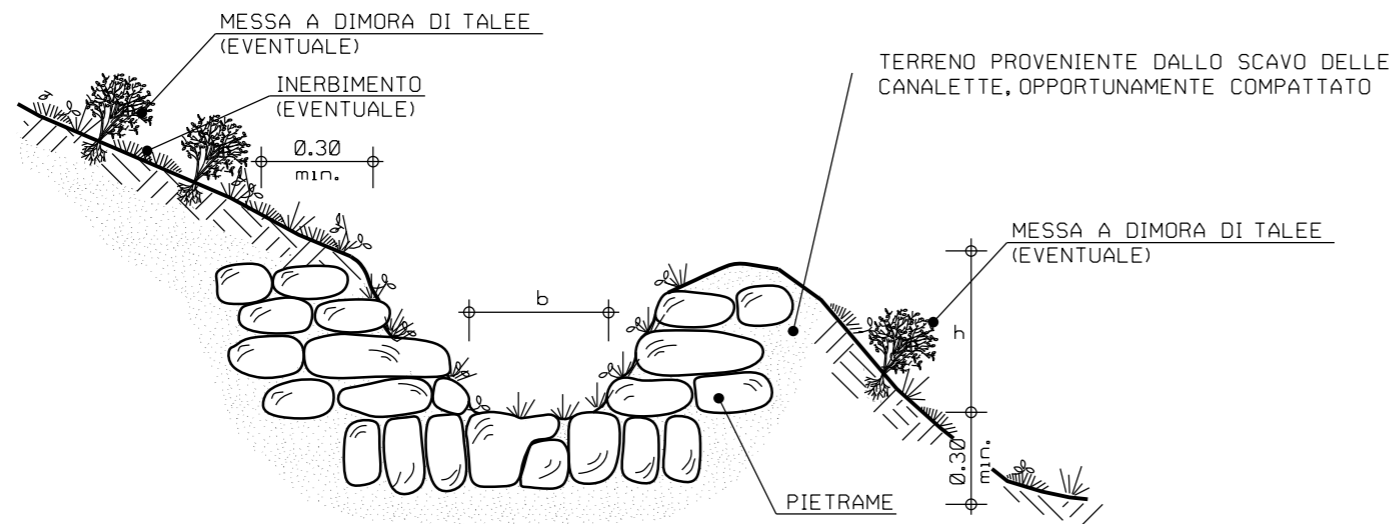

SCHEMA DIMENSIONALE		
TIPO	b (m)	h (m)
A	0.30	0.20
B	0.50	0.30
C	0.80	0.40
D	1.00	0.60

LE MISURE SONO ESPRESSE IN METRI

0	20/05/2019	EMISSIONE	L. RINALDI	F. MARCHETTI	V. FORLIVESI G. GIOVANNINI
REV.	DATA	DESCRIZIONE	ELABORATO	VERIFICATO	APPROVATO AUTORIZZATO
PROPRIETARIO		PROGETTISTA		Dis. ST-112	
		 Rif TPIDL: 073670C-033-STC-3290-113 TECHNIP ITALY DIREZIONE LAVORI S.p.A.		Fg. 1 di 1	
RIFACIMENTO METANODOTTO RAVENNA-CHIETI TRATTO RAVENNA-JESI DN 650 (26"), DP 75 bar ED OPERE CONNESSE ULTERIORI ALLACCIAMENTI			Comm. NR/18126		
			INDICE		
			Scala		
			Sostituisce il		
			Sostituito dal		
"SISTEMAZIONI IDRAULICHE" CANALETTE IN TERRA E/O PIETRAME					