


STRUTTURE ARBOREO ARBUSTIVE DI MASCHERAMENTO (SAAM1)


scala 1:100

Ca *Celtis australis*
No *Nerium oleander*

Vista all'impianto

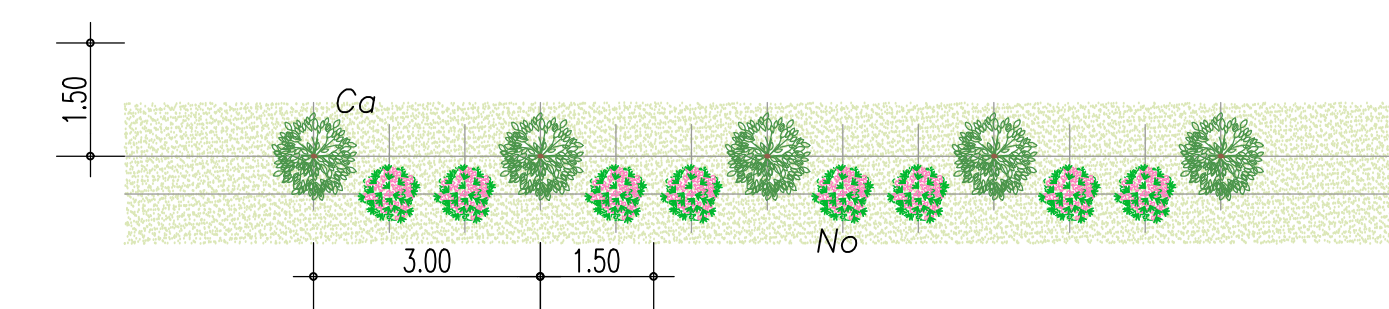


Vista dopo cinque anni

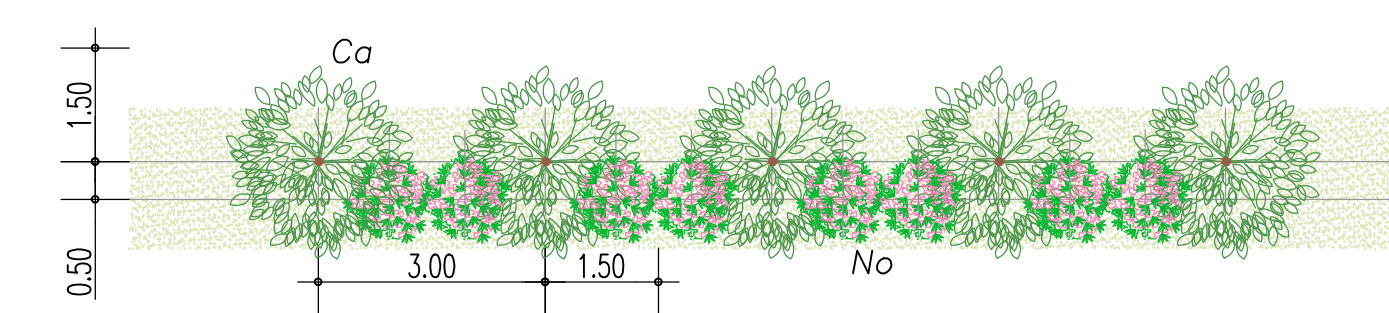

Vista all'impianto



Vista dopo cinque anni

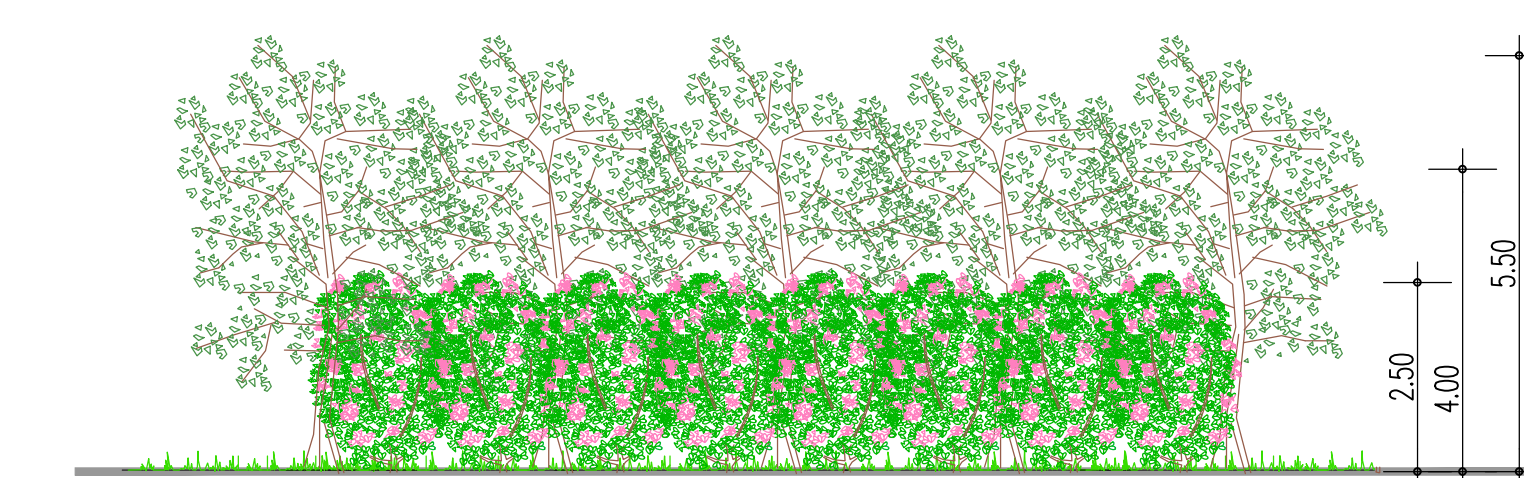


STRUTTURE ARBOREO ARBUSTIVE DI MASCHERAMENTO (SAAM2)


scala 1:100

Qp *Quercus pubescens*
Pt *Pistacia terebinthus*
Mc *Myrtus communis*

Vista all'impianto

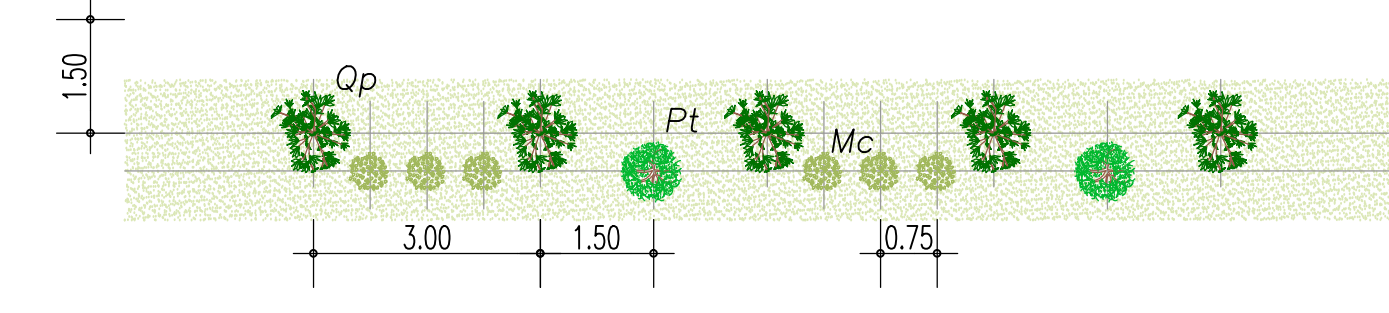

Vista dopo cinque anni

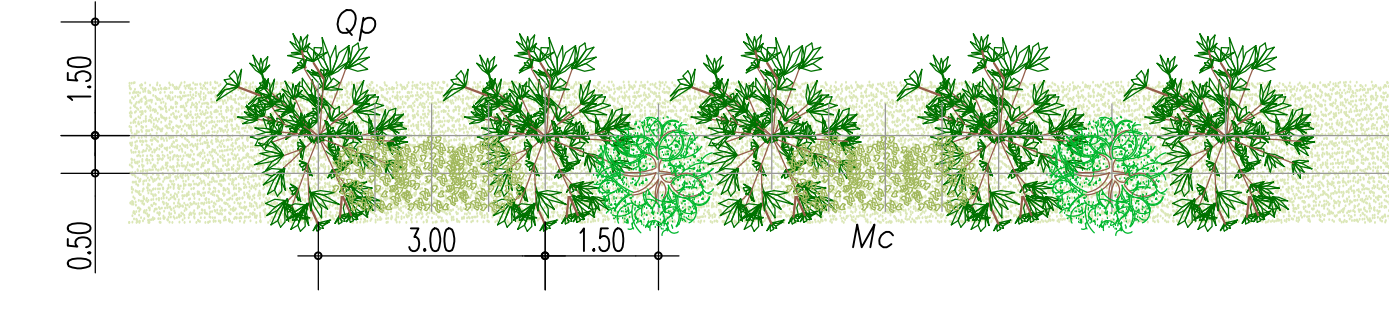

Vista all'impianto



Vista dopo cinque anni




STRUTTURE ARBUSTIVE DI MASCHERAMENTO (SAM)


scala 1:100

Tg *Tamarix gallica*
No *Nerium oleander*
Hi *Helichrysum italicum*

Vista all'impianto

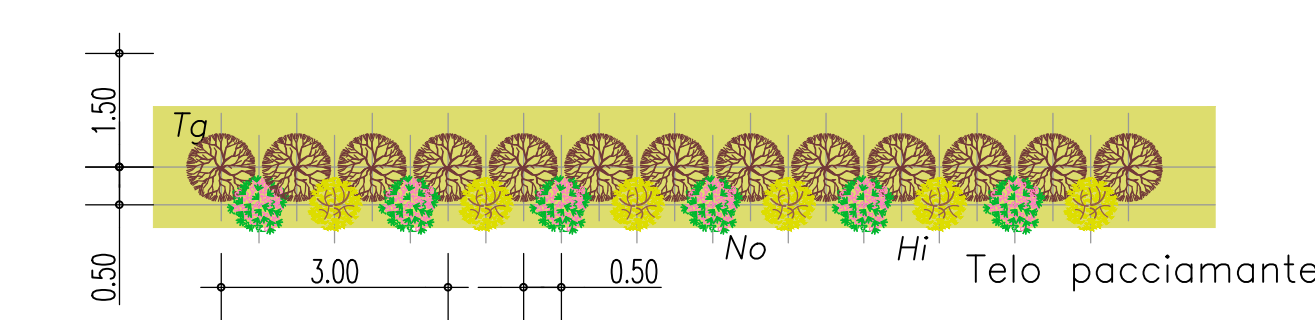


Vista dopo cinque anni

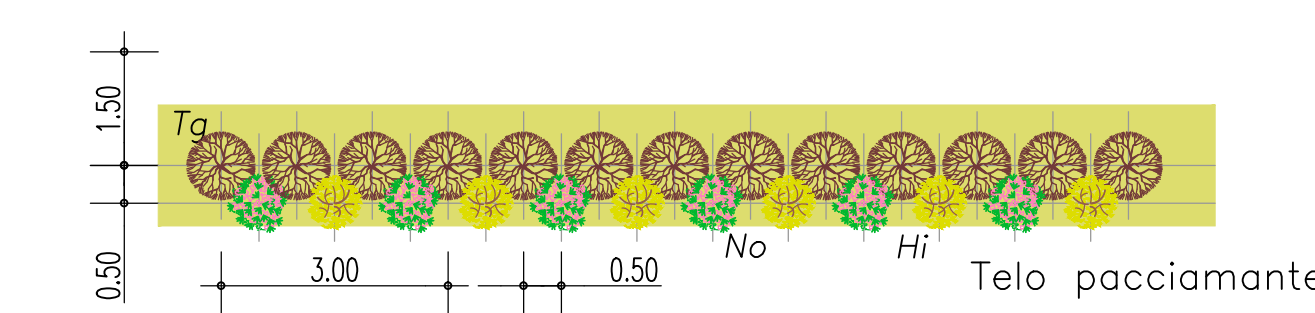

Vista all'impianto



Vista dopo cinque anni

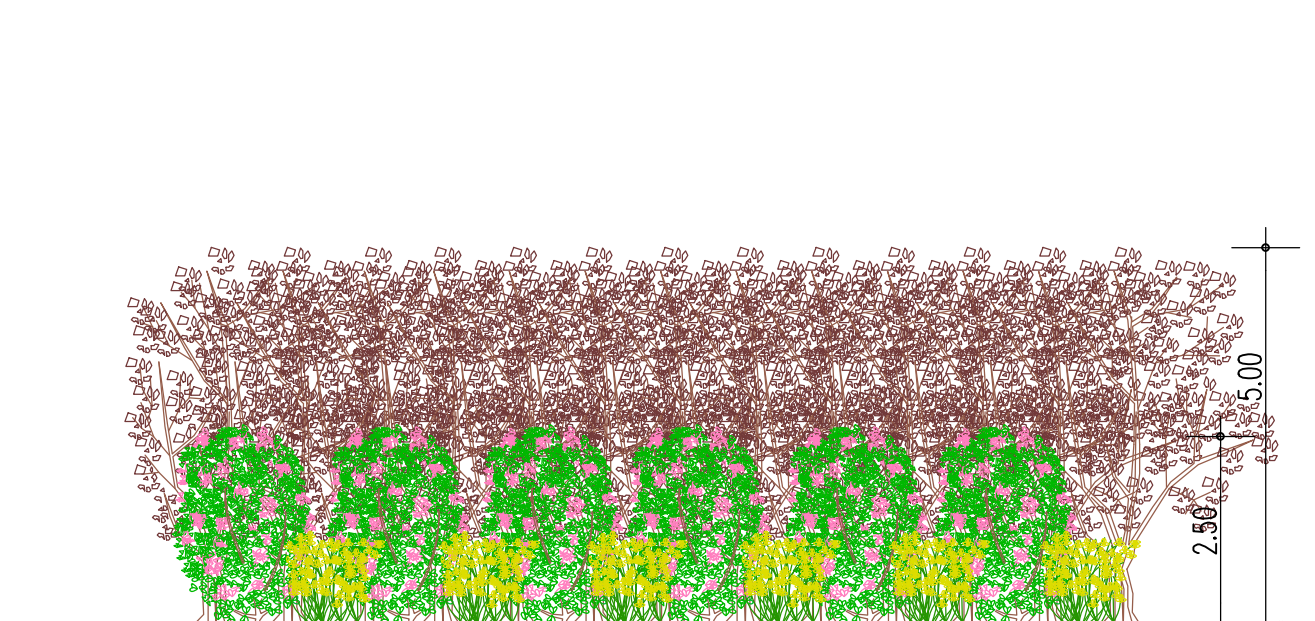


FASCIA ARBOREO ARBUSTIVA DI MASCHERAMENTO (FAAM)


scala 1: 100

Cy *Cytisus scoparius* (3) Sj *Spartium junceum* (4)
Ea *Erica arborea* (5) Qp *Quercus pubescens* (3)
Pa *Phillyrea angustifolia* (4) Pt *Pistacia lentiscus* (4)
Cp *Calicotome spinosa* (6)

Vista all'impianto

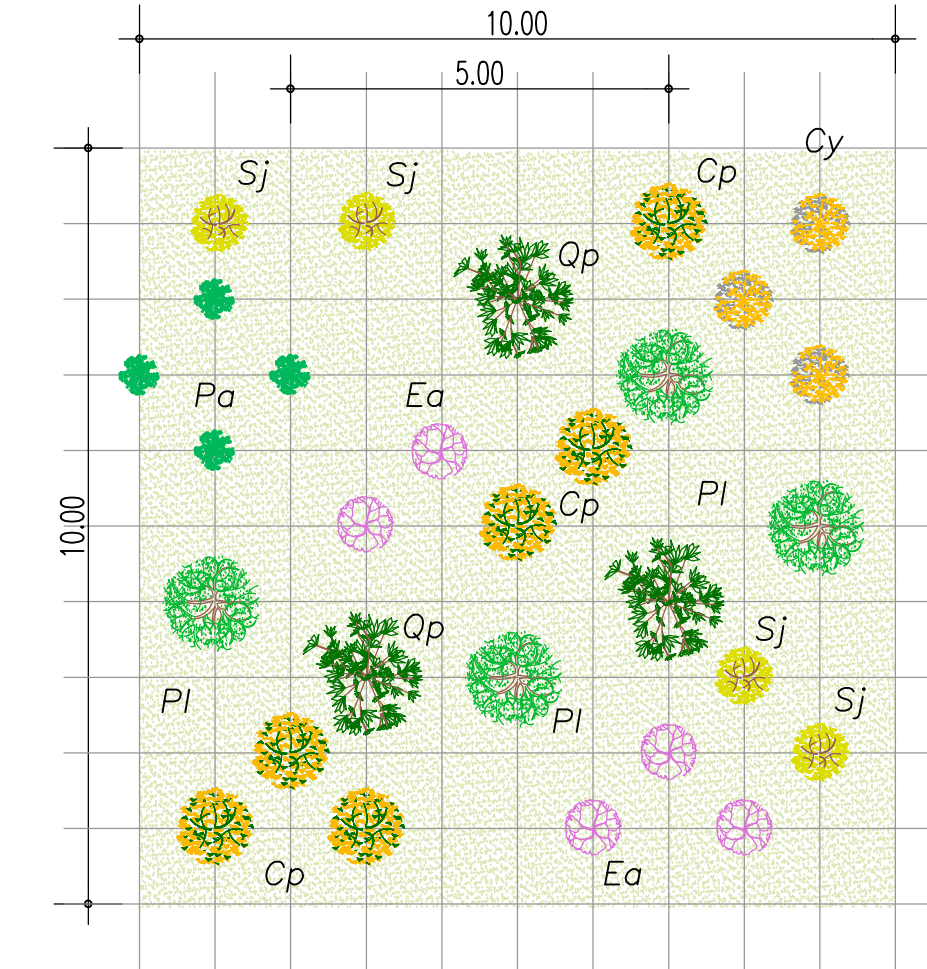


Vista dopo cinque anni

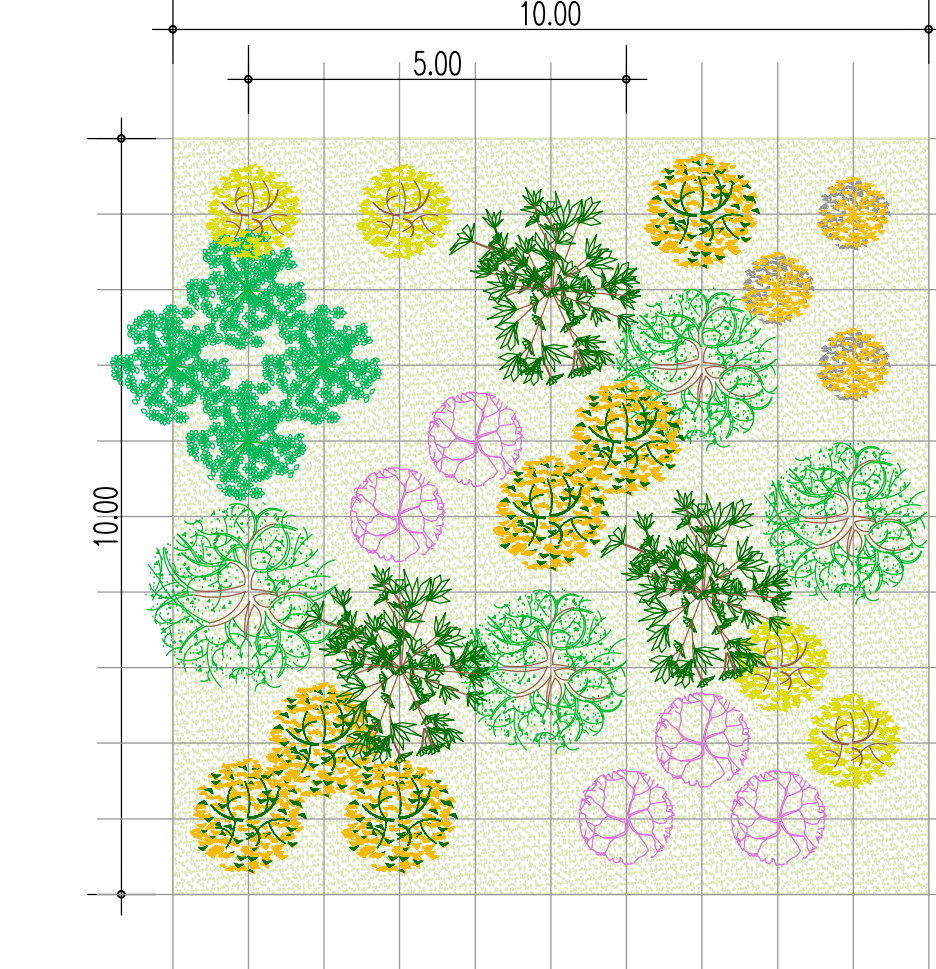

VISTA AA - all'impianto



VISTA AA - dopo cinque anni

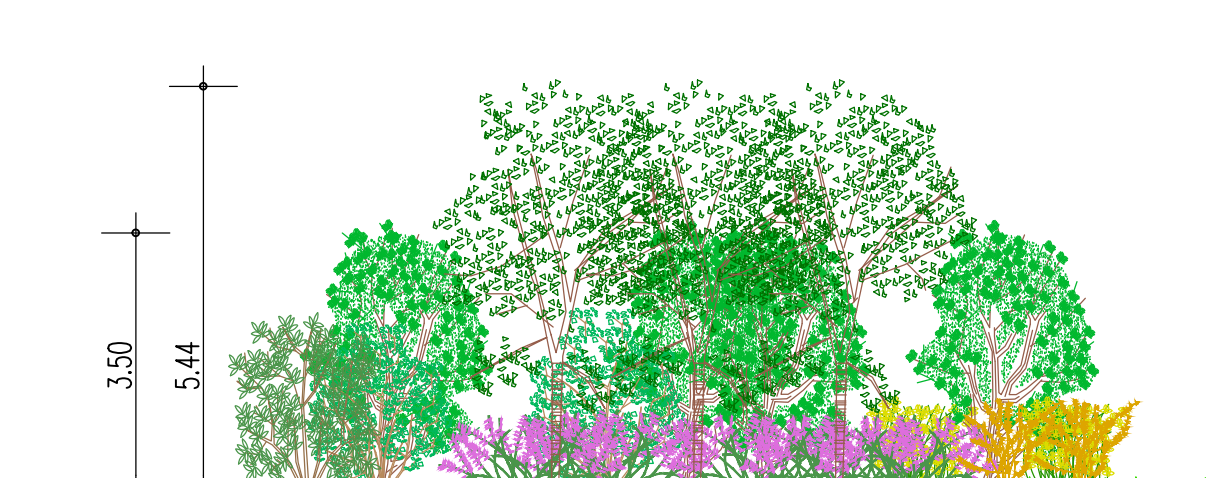

NOTE GENERALI

Stretto di Messina
Cooperativa di diritto pubblico
 Legge n° 1158 del 17 dicembre 1971, modificata dal D.lgs. n° 114 del 24 aprile 2003

EUROLINK S.C.p.A.
IMPREGIO S.p.A. (Mandataria)
 SOCIETA' ITALIANA PER CONDOTTE D'ACQUA S.p.A. (Mandataria)
 COOPERATIVA MURATORI E CEMENTISTI - C.M.C. di Ravenna Soc. Coop. a.r.l. (Mandatario)
 SACRY S.A.U. (Mandatario)
 ISHIKAWAJIMA - HARIMA HEAVY INDUSTRIES CO. Ltd. (Mandatario)
 A.C.I. S.C.P.A. - CONSORZIO STABILE (Mandatario)

IL PROGETTISTA
Dott. Ing. G. Spagnolini
 Ordine Ingegneri Milano
 n° 20953

IL CONTRAENTE GENERALE
Project Manager
 (Ing. G. Fiammenghi)

STRETTO DI MESSINA
Direttore Generale +
 RUP Validazione
 (Ing. G. Fiammenghi)

STRETTO DI MESSINA
Amministratore Delegato
 (Dott. P. Gucci)

GENERALE TECNICO
CANTIERIZZAZIONE GENERALE
 PARTICOLARI REALIZZATIVI - CALABRIA

CZ0028_F0

CODICE
 C G 0 7 0 0 P S A D G T I C T G 0 0 0 0 0 0 0 1 F 0

REVISIONI

REV.	DATA	DESCRIZIONE	REDATTO	VERIFICATO	APPROVATO
FO	20-06-2011	EMISSIONE FINALE	P.MICHELI	M.SALOMONE	D.SPOGLIANTI

SCALA: 1:100

NOME DEL FILE: CZ0028_F0-mod.dwg