


NOTE GENERALI

QUADRO DI UNIONE:

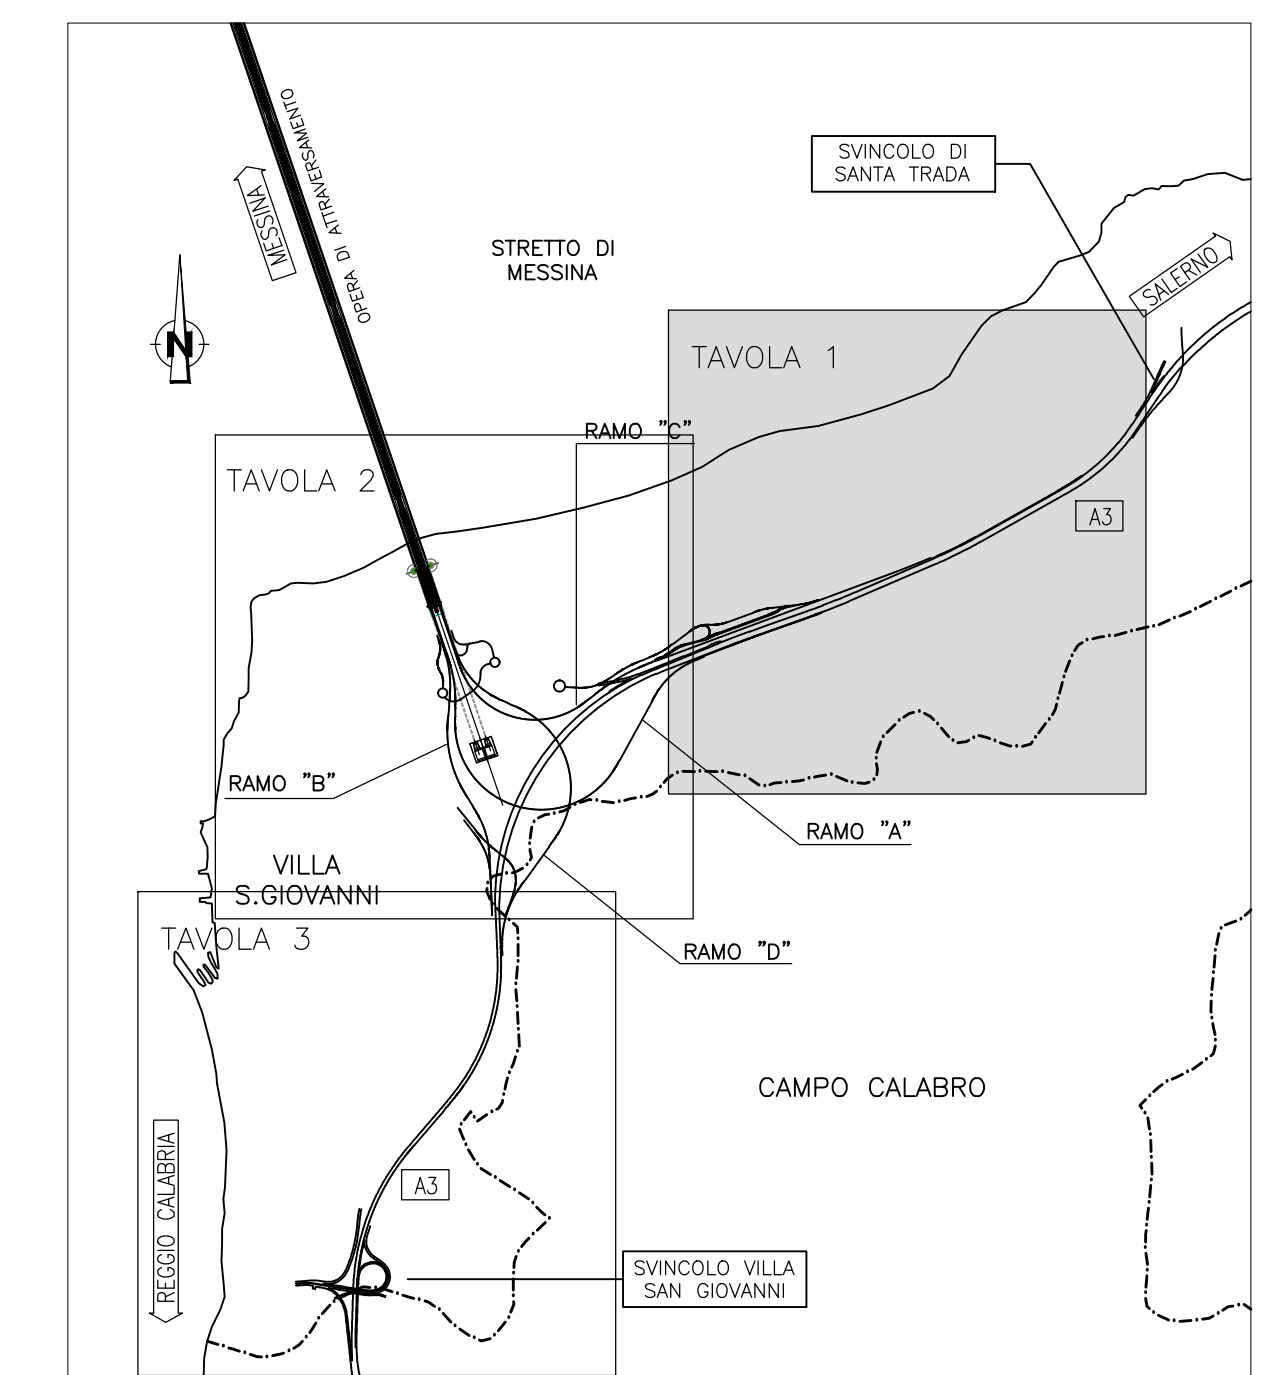

LEGENDA:

Cantierizzazione

- Puntili  
Scale: SP1 Calabria; CP1
- Cantieri operativi  
Scale: SP1, SP2, SP3, SP4, SP5, SP6  
Codice: 011
- Cantieri logistici  
Scale: SP1, SP2, SP3, SP4  
Codice: 011
- Area a disposizione  
Scale: SP42  
Codice: 0401
- Cave di prestito  
Scale: SC1, SC2, SC3  
Codice: 021
- Siti di deposito e recupero ambientale  
Scale: SP41, SP42, SP43, SP44, SP45, SP46, SP47, SP48, SP49  
Codice: 0401, 0402
- Stazioni Metropolitane  
Scale: SS1, SS2, SS3  
Codice: 0401
- Viabilità
- Rete di cantiere

Classificazione destinazioni d'uso

- Edifici sensibili (Scuole, Ospedali, Case di Cura...)
- Edifici residenziali, edifici con presenza di residenza
- Edifici per il culto
- Edifici industriali, commerciali, terziario
- Puntili (edifici disabili...)
- Altre destinazioni (telaioli, depositi...)

Localizzazione punti di verifica impatto cantieri



Concentrazioni medie annuali di Pm10

- 0-2 µg/m³
- 2-5 µg/m³
- 5-10 µg/m³
- 10-20 µg/m³
- 20-40 µg/m³
- 40-100 µg/m³

LIMITI NORMATIVI (Dlgs 155/10)	
Periodo di mediazione	Valore limite
1 giorno	50 µg/m³ (+ 35 volte per anno civile)
Anno civile	40 µg/m³

Ambito di studio (1000 m)

**Stretto di Messina**  
Concessionaria per la progettazione, realizzazione e gestione del collegamento stabile tra lo Stretto e il Continente  
 Organismo di Diritto pubblico  
 (Legge n° 1158 del 01 dicembre 1971, modificata dal D.Lgs. n° 114 del 24 aprile 2000)

**PONTE SULLO STRETTO DI MESSINA**  
  
**PROGETTO DEFINITIVO**

**EUROLINK S.C.p.A.**  
 IMPREGILO S.p.A. (Mandatataria)  
 SOCIETÀ ITALIANA PER CONDOTTE D'ACQUA S.p.A. (Mandante)  
 COOPERATIVA MURATORI E CEMENTISTI - C.M.C. di Ravenna Soc. Coop. a.r.l. (Mandante)  
 SACVYR S.A.U. (Mandante)  
 ISHIKAWAJIMA - HARIMA HEAVY INDUSTRIES CO. Ltd. (Mandante)  
 A.C.I. S.C.P.A. - CONSORZIO STABILE (Mandante)

<b>IL PROGETTISTA</b> Dott. Ing. D. Spoglianti Ordine Ingegneri Milano n° 20953	<b>IL CONTRAENTE GENERALE</b> Project Manager (Ing. P.P. Marcheselli)	<b>STRETTO DI MESSINA</b> Direttore Generale e RUP Validazione (Ing. G. Timmenhelt)	<b>STRETTO DI MESSINA</b> Amministratore Delegato (Dott. P. Giucci)
--	---	--	---

**COLLEGAMENTI VERSANTE CALABRIA [CZ0047\_F0]**  
 CANTIERI  
 ELEMENTI DI CARATTERE GENERALE  
 INTERVENTI DI MITIGAZIONE  
 IMPATTO ATMOSFERA - MAPPATURA ISOPLETE DI IMPATTO PM10 A BASSO LIV. DI CONTROLLO EMISSIONI - MEDIA ANNUALE - TAV. 1/3

REV.	DATA	DESCRIZIONE	REDATTO	VERIFICATO	APPROVATO
FO	20-06-2011	PRIMA EMISSIONE	M. BATTISTON	M. SALOMONE	D. SPOGLIANTI