REGIONE DEL VENETO
giunta regionale

veneto acque

ETRA

ATO Bacchiglione

CONSORZIO DI BACINO Valle del Chiampo

MODELLO STRUTTURALE DEGLI ACQUEDOTTI DEL VENETO (MO.S.A.V.)

INTERVENTI FINALIZZATI ALLA SOSTITUZIONE DELLE FONTI IDROPOTABILI CONTAMINATE DA SOSTANZE PERFLUORO-ALCHILICHE (PFAS)

CONDOTTA DI ADDUZIONE PRIMARIA DN1000 PIAZZOLA SUL BRENTA (PD) - BRENDOLA (VI)

PROGETTO DI FATTIBILITÀ TECNICA ED ECONOMICA

ALLEGATO		SCALA
4.3	**PLANIMETRIA DI PROGETTO** DETTAGLIO PLANIMETRIA DI PROGETTO 3/5	1:5.000

COMMITTENTE
VENETO ACQUE S.p.A.
Via Torino, 180
30172 Venezia – Mestre
tel. 041-5322968 - fax 041-5329162
e-mail info@veneto-acque.it

PROGETTAZIONE
VENETO ACQUE S.p.A.
UFFICIO TECNICO
Ing. Marco ONOFRIO

RESPONSABILE DEL PROCEDIMENTO
VENETO ACQUE S.p.A.
Ing. Francesco TREVISAN

Codice elaborato	Revisione	Motivo	Redazione	Data
VAO1B04FNT1B0	00	PRIMA EMISSIONE	M.O.	Ottobre 2017

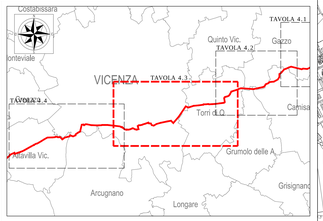

LEGENDA

- Condotte Mo.S.A.V. esistente
- Condotte Mo.S.A.V. di progetto
- Condotte Mo.S.A.V. di progetto - ipotesi tracciato alternativo
- Condotte Mo.S.A.V. di progetto tratta Brendola - Lonigo
- Condotte Mo.S.A.V. di progetto tratta Brendola - Lonigo - Ipotesi tracciato alternativo
- Condotte acquedottistiche enti gestori da intercettare esistenti
- Condotte acquedottistiche enti gestori da intercettare di progetto
- A1 Nodo interconnessione
- Attraversamenti

DN 1000

A3

A4

A5

A5*

ATTRAVERSAMENTO SU FERROVIA MI - VE

ATTRAVERSAMENTO SU FIUME TESINA

ATTRAVERSAMENTO SU VIA MONEGHINA BASSA

ATTRAVERSAMENTO SU ROGGIA BERTESINELLA

ATTRAVERSAMENTO SU STRADA STATALE N°11 - PADANA SUPERIORE -

ATTRAVERSAMENTO SU ROGGIA SETTECA'

ATTRAVERSAMENTO SU AUTOSTRADA A31 - DELLA VAL D'ASTICO -

ATTRAVERSAMENTO SU VIA GUGLIELMO MARCONI

ATTRAVERSAMENTO SU ROGGIA TERGOLA

ATTRAVERSAMENTO SU VIA DAL PONTE

ATTRAVERSAMENTO SU ROGGIA CAVEGGIARA

ATTRAVERSAMENTO SU VALE DELLA SERENISSIMA

ATTRAVERSAMENTO SU FIUME BACCHIGLIONE

ATTRAVERSAMENTO SU SCOLO CASALE 2

ATTRAVERSAMENTO SU STRADA DI CASALE

ATTRAVERSAMENTO SU STRADA DELLE CAPRIRE

ATTRAVERSAMENTO SU FOSSO LONGARA

ATTRAVERSAMENTO SU STRADA DELLE CA' TOSATE

ATTRAVERSAMENTO SU PISTA CICLABILE R. CASAROTTO

ATTRAVERSAMENTO SU STRADA PROVINCIALE 19 - DORSALE DEI BERICI -

ATTRAVERSAMENTO SU STRADA DELLA PORESLA

ATTRAVERSAMENTO SU STRADA PROVINCIALE 247 - RIVIERA BERICA -

TORRI DI QUARTESOLO

FIUME BACCHIGLIONE

FIUME TESINA

AUTOSTRADA A4

AUTOSTRADA A31

FERROVIA MI-VE

CAMPEDELLO