REGIONE DEL VENETO
giunta regionale

veneto acque

ATO Bacchiglione
CONSORZIO DI BACINO
Veneto Orientale

MODELLO STRUTTURALE DEGLI ACQUEDOTTI DEL VENETO (MO.S.A.V.)

INTERVENTI FINALIZZATI ALLA SOSTITUZIONE DELLE FONTI IDROPOTABILI CONTAMINATE DA SOSTANZE PERFLUORO-ALCHILICHE (PFAS)

CONDOTTA DI ADDUZIONE PRIMARIA DN1000 PIAZZOLA SUL BRENTA (PD) - BRENDOLA (VI)

PROGETTO DI FATTIBILITÀ TECNICA ED ECONOMICA

ALLEGATO		SCALA
4.4	**PLANIMETRIA DI PROGETTO** DETTAGLIO PLANIMETRIA DI PROGETTO 4/5	1:5.000

COMMITTENTE
VENETO ACQUE S.p.A.
Via Torino, 180
30172 Venezia – Mestre
tel. 041-5322968 - fax 041-5329162
e-mail info@veneto-acque.it

PROGETTAZIONE
VENETO ACQUE S.p.A.
UFFICIO TECNICO
Ing. Marco ONOFRIO

RESPONSABILE DEL PROCEDIMENTO
VENETO ACQUE S.p.A.
Ing. Francesco TREVISAN

Codice elaborato	Revisione	Motivo	Redazione	Data
VAO1B04ST0400	00	PRIMA EMISSIONE	M.O.	Ottobre 2017

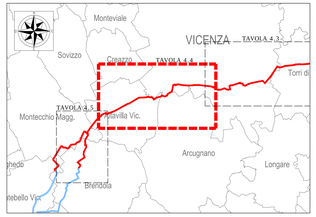

LEGENDA

- Condotte Mo.S.A.V. esistente
- Condotte Mo.S.A.V. di progetto
- Condotte Mo.S.A.V. di progetto - ipotesi tracciato alternativo
- Condotte Mo.S.A.V. di progetto tratta Brendola - Lonigo
- Condotte Mo.S.A.V. di progetto tratta Brendola - Lonigo - Ipotesi tracciato alternativo
- Condotte acquedottistiche enti gestori da intercettare esistenti
- Condotte acquedottistiche enti gestori da intercettare di progetto
- A1 Nodo interconnessione
- Attraversamenti

DN 1000

ATTRAVERSAMENTO SU SCOLO CORDIANO

ATTRAVERSAMENTO SU SCOLO VECCHIO RETRONE

ATTRAVERSAMENTO SU STRADA DI GOGNA

ATTRAVERSAMENTO SU STRADA PROVINCIALE 10 - DORSALE DEI BERICI -

ATTRAVERSAMENTO SU VIA PONTE QUARELLO

ATTRAVERSAMENTO SU AUTOSTRADA A4 E TANGENZIALE SUD

ATTRAVERSAMENTO SU AFFLUENZA SCOLO RETRONE VECCHIO

ATTRAVERSAMENTO SU CANALETTA VIVICATRICE

ATTRAVERSAMENTO SU VIA BREGANZOLA

ATTRAVERSAMENTO SU VIALE SANT'AGOSTINO

ATTRAVERSAMENTO SU SCOLO RIELLO

ATTRAVERSAMENTO SU FOSSO MONTEGRAPPA

ATTRAVERSAMENTO SU VIA MONTE GRAPPA E FOSSO MONTEGRAPPA

ATTRAVERSAMENTO SU TORRENTE

ATTRAVERSAMENTO SU VIA IV NOVEMBRE

ATTRAVERSAMENTO SU VIA RIO

ATTRAVERSAMENTO SU VIA MAZZINI

ATTRAVERSAMENTO SU VIA S. PELLICO

ATTRAVERSAMENTO SU AUTOSTRADA A4

A6*

A6

SANT'AGOSTINO

CA' MOSELE

AUTOSTRADA A4

ALTAVILLA VICENTINA

NOGARAZZA