


LEGENDA:

- AREA SOTTOPOSTA A SERVITU' PERMANENTE
- AREA SOTTOPOSTA A SERVITU' TEMPORANEA
- TRACCIATO CONDOTTA ADDUZIONE DI PROGETTO
- TRACCIATO CONDOTTA ADDUZIONE ESISTENTE

MODELLO STRUTTURALE DEGLI ACQUEDOTTI DEL VENETO (MO.S.A.V.)
INTERVENTI FINALIZZATI ALLA SOSTITUZIONE DELLE FONTI IDROPOTABILI CONTAMINATE DA SOSTANZE PERFLUORO-ALCHILICHE (PFAS)
CONDOTTA DI ADDUZIONE PRIMARIA DN1000 PIAZZOLA SUL BRENTA (PD) - BRENDOLA (VI)

PROGETTO DI FATTIBILITÀ TECNICA ED ECONOMICA

ALEGATO	PLANIMETRIA CATASTALE 9/18	SCALA
5.9	Comune di VICENZA - Foglio 36-39-40-41-42	1:2.000
COMMITTENTE VENETO ACQUE S.p.A. Via Torino, 180 30172 Venezia - Mestre tel. 041-5322960 - fax 041-5329162 e-mail: info@venetoacque.it	PROGETTAZIONE VENETO ACQUE S.p.A. UFFICIO TECNICO Ing. Marco CROCIERIO	
RESPONSABILE DEL PROCEDIMENTO VENETO ACQUE S.p.A. Ing. Francesco TREVISAN		
Codice elaborato VA0186GFAT0980	Revisione 00	Motivo PRIMA EMISSIONE
Redattori M.G.	Verificatori M.G.	Data Ottobre 2017

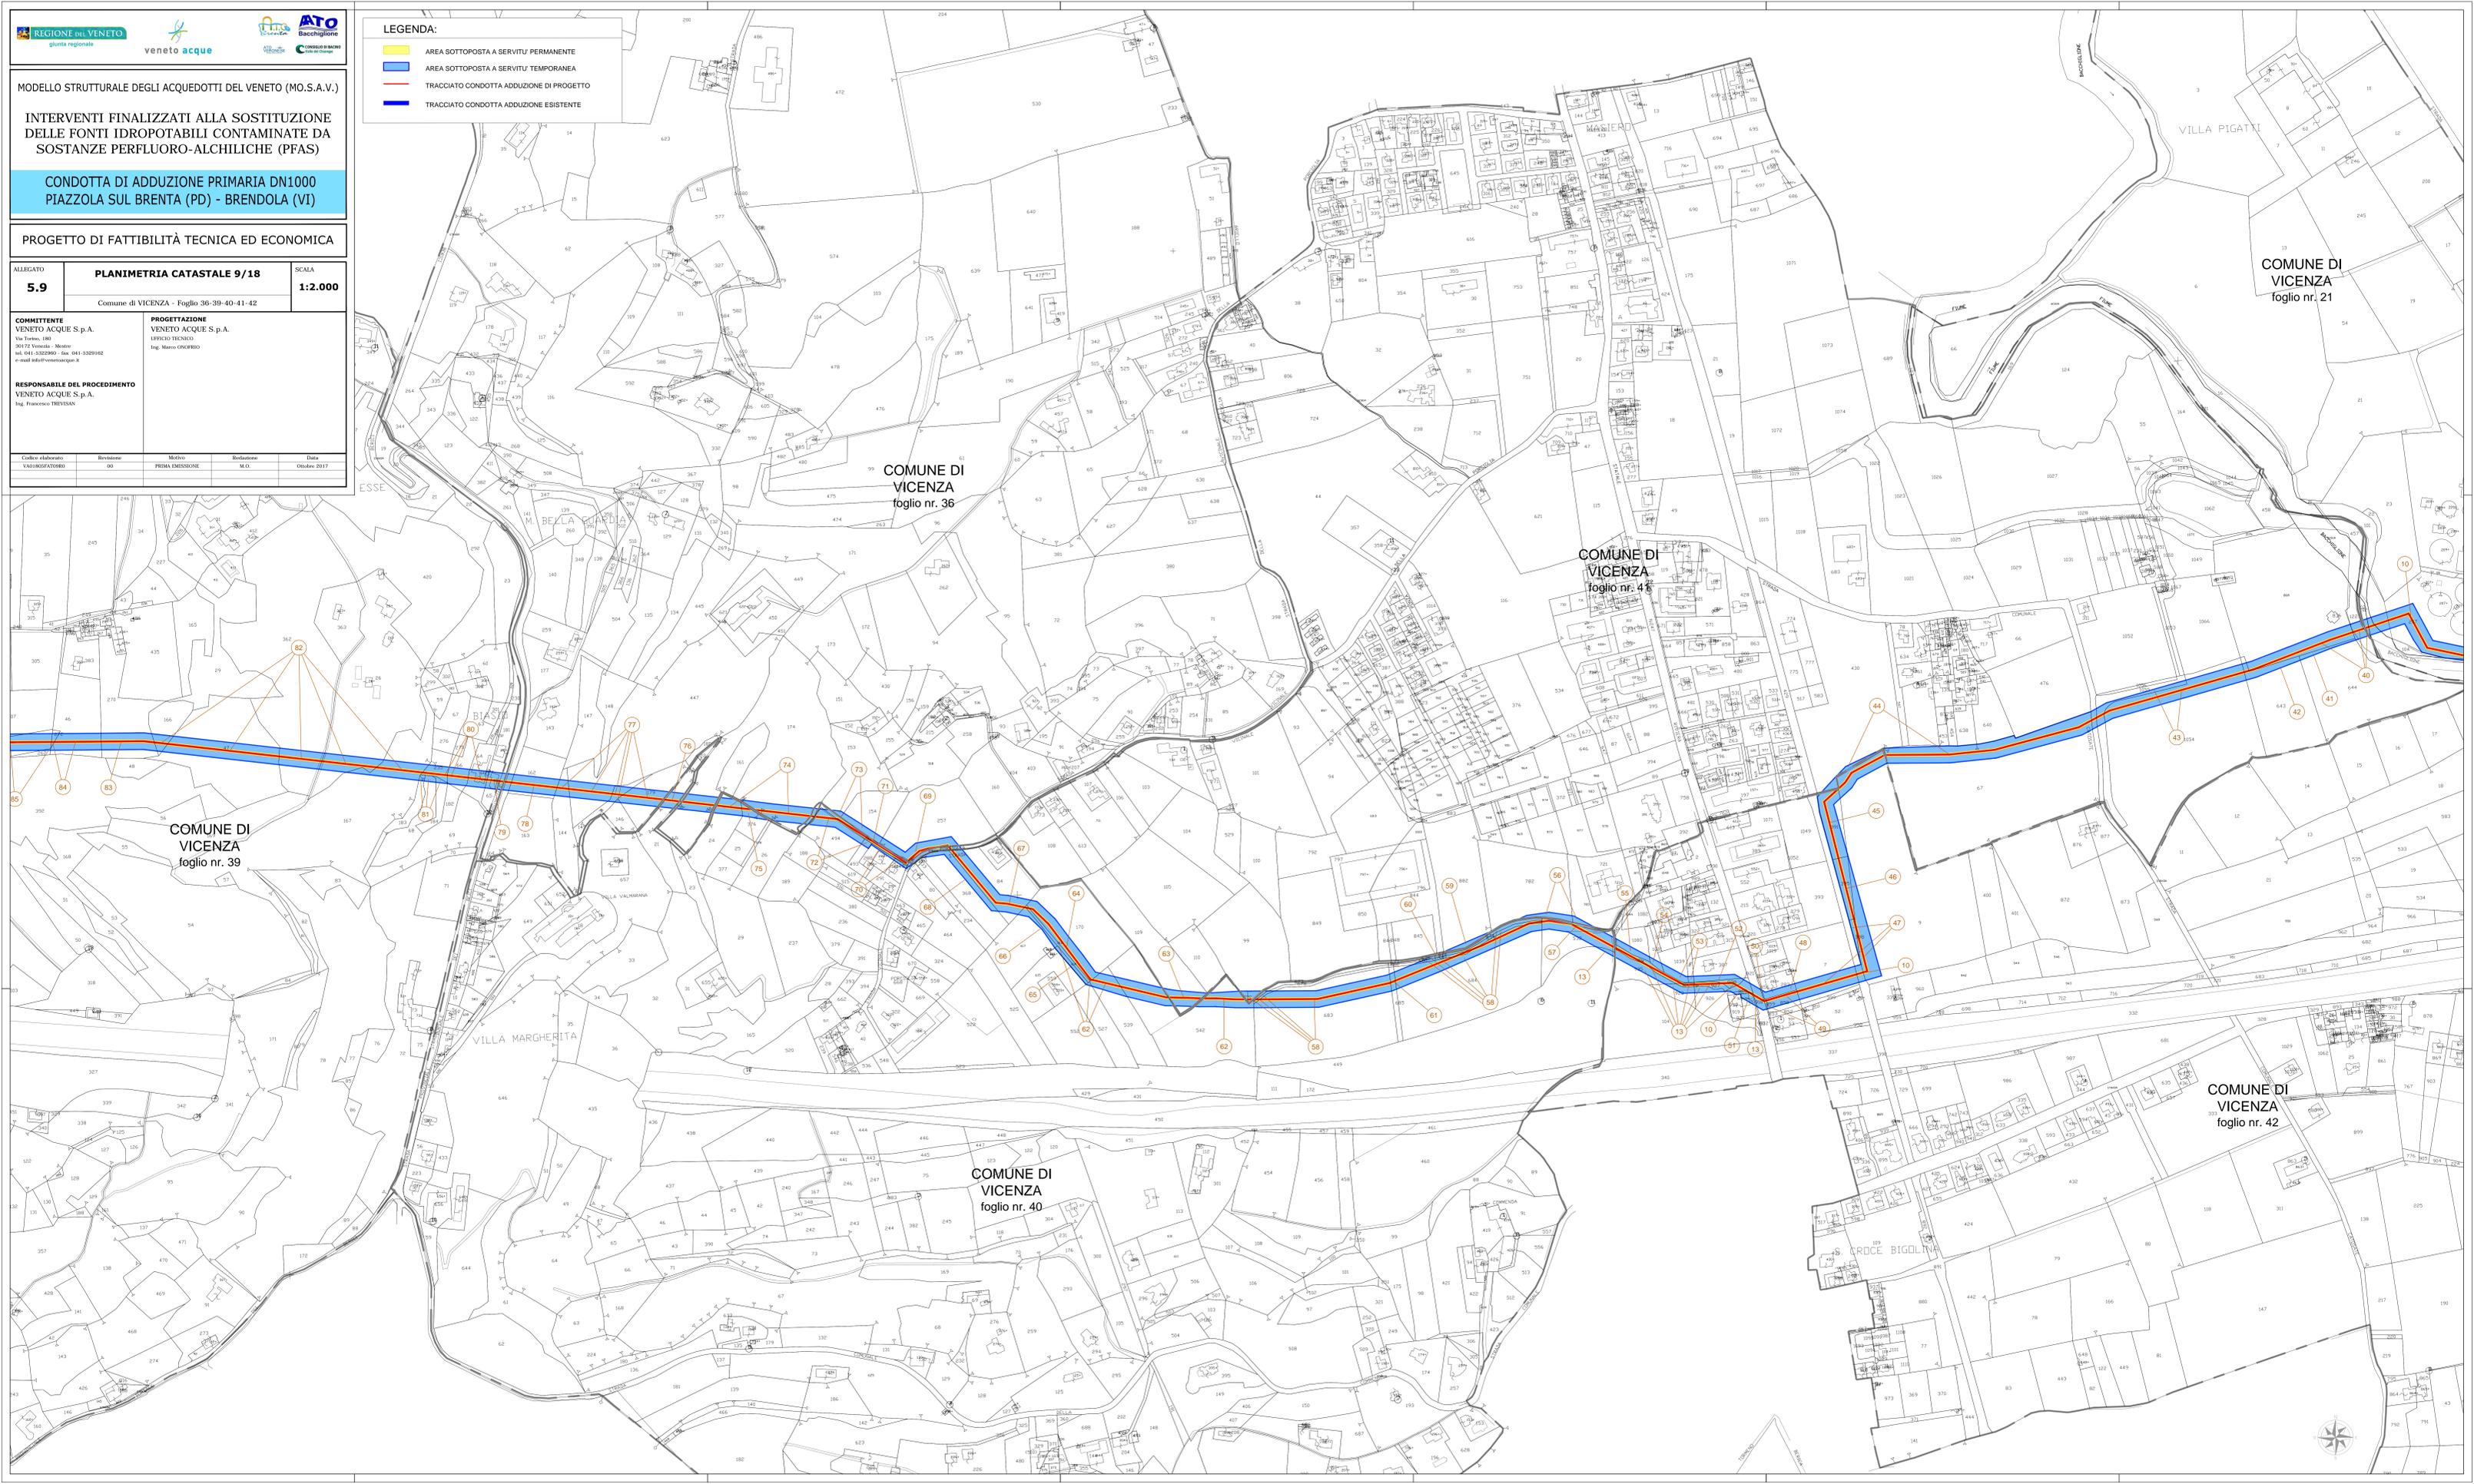

COMUNE DI VICENZA
 foglio nr. 21

COMUNE DI VICENZA
 foglio nr. 36

COMUNE DI VICENZA
 foglio nr. 41

COMUNE DI VICENZA
 foglio nr. 39

COMUNE DI VICENZA
 foglio nr. 42

COMUNE DI VICENZA
 foglio nr. 40