

**STUDIO PRELIMINARE AMBIENTALE****Titolo:** SEZIONE III – Quadro di riferimento progettuale**Progetto n.** 19529I

---

---




**SEZIONE III – Quadro di riferimento progettuale**

---

---

**Allegato III.1- Planimetria di dettaglio della zona di intervento**

Progetto n. 19529I

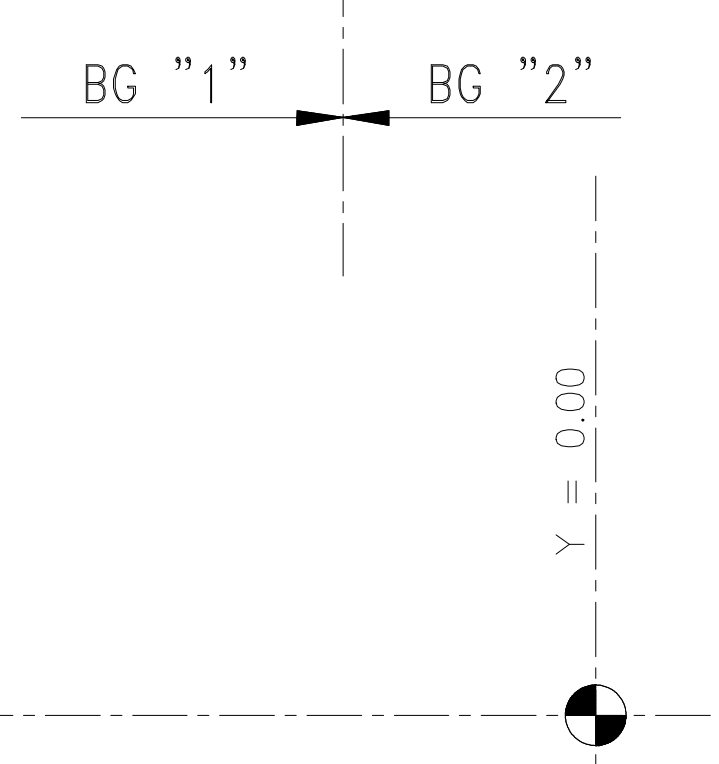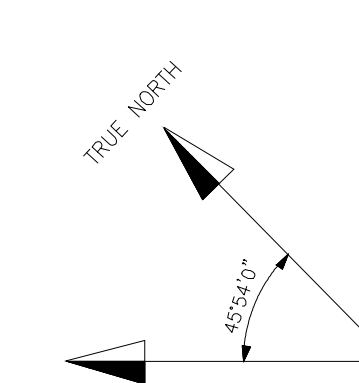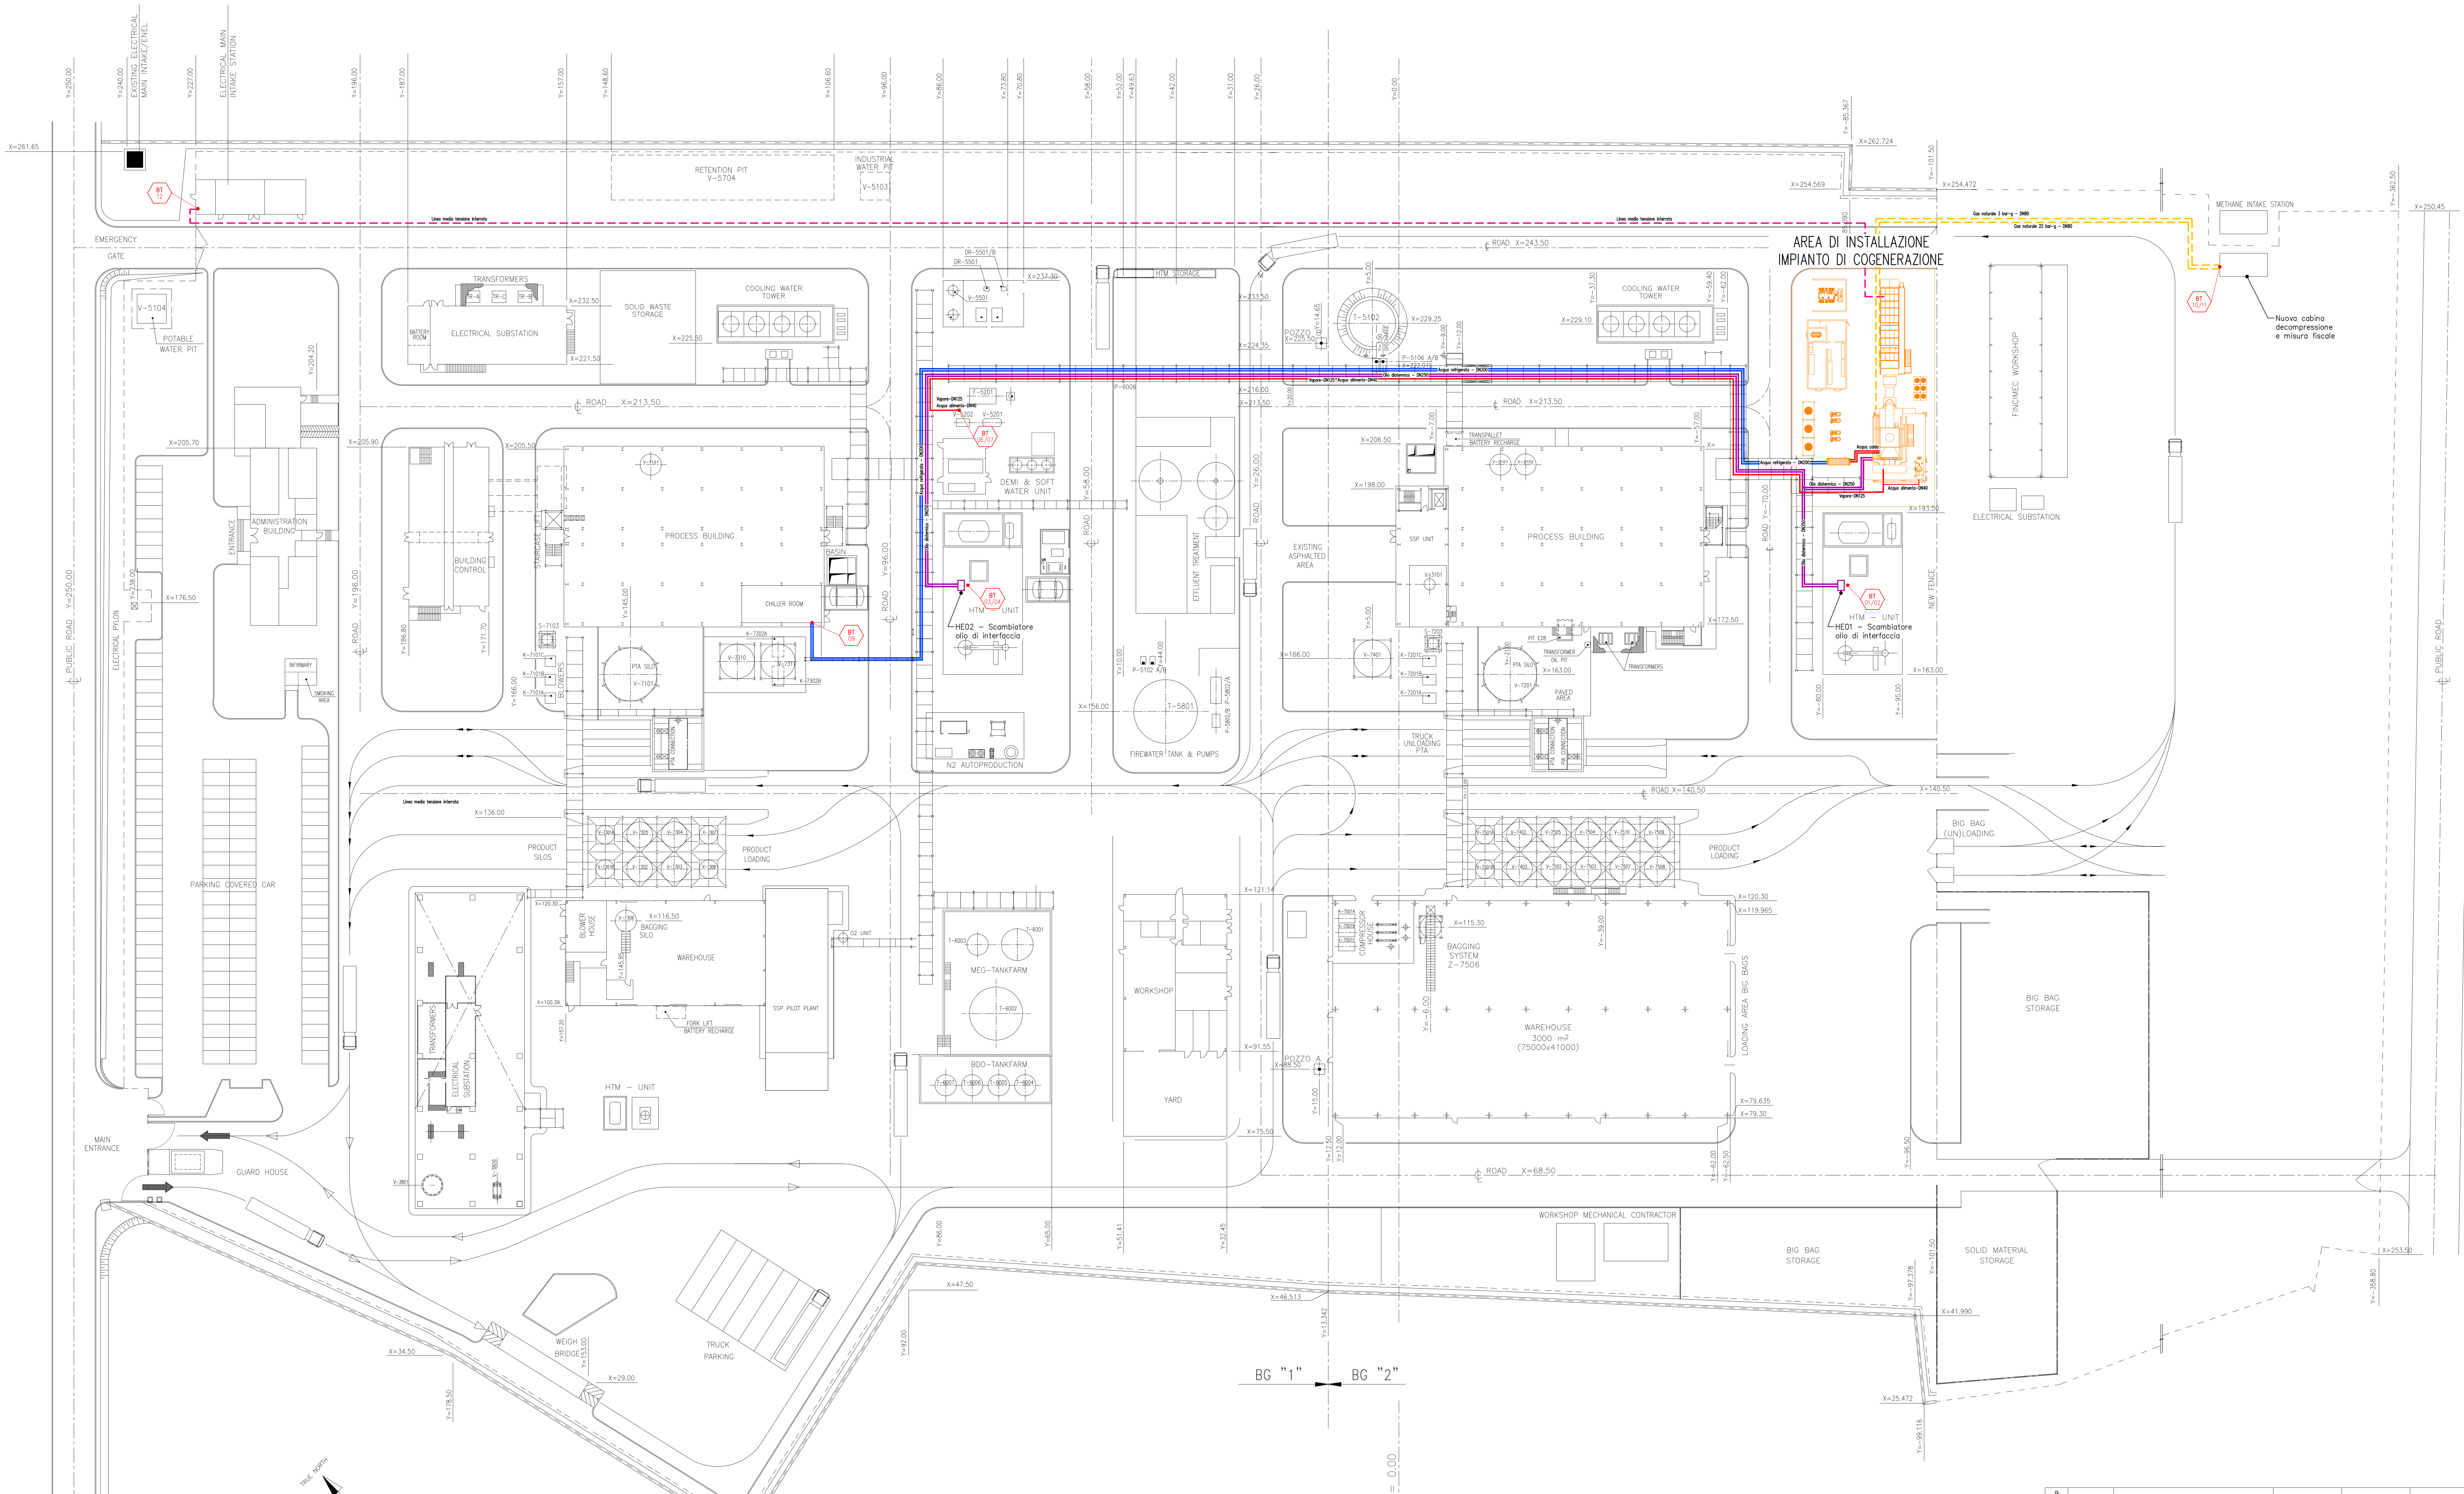

- LEGENDA COLORI:**
- Olio alta temperatura
  - Vapore/acqua alimento/condense
  - Acqua refrigerata
  - Gas naturale
  - - - Gas naturale (interrotto)
  - - - Media tensione (interrotta)

9					
8					
7					
6					
5					
4					
3					
2					
1					
0	20/09/2018	EMESSO PER OFFERTA	QUAGLIA	BONETTI	BARNABE'
REV.	DATA	MOTIVO REVISIONE	ESEGUITO	CONTROLLATO	APPROVATO

Oggetto :  
**IMPIANTO DI COGENERAZIONE**  
 NOVAMONT - PATRICA (FR)

Denominazione :  
**LAYOUT GENERALE DI**  
**STABILIMENTO CON POSIZIONE**  
**IMPIANTO DI COGENERAZIONE**

Business Unit IMPIANTI  
 Via Salica Provinciale 23/A  
 40026 IMOLA (BO) - ITALIA  
 Tel. (+39) 0542 653111  
 Fax (+39) 0542 653344  
 www.cefla.com - www.ceflaonline.com

Scala  
**1:400**  
 Commessa  
**XXXXX**  
 FILE

Tavola N°  
**XXXXX\_G.G.PL.002**