


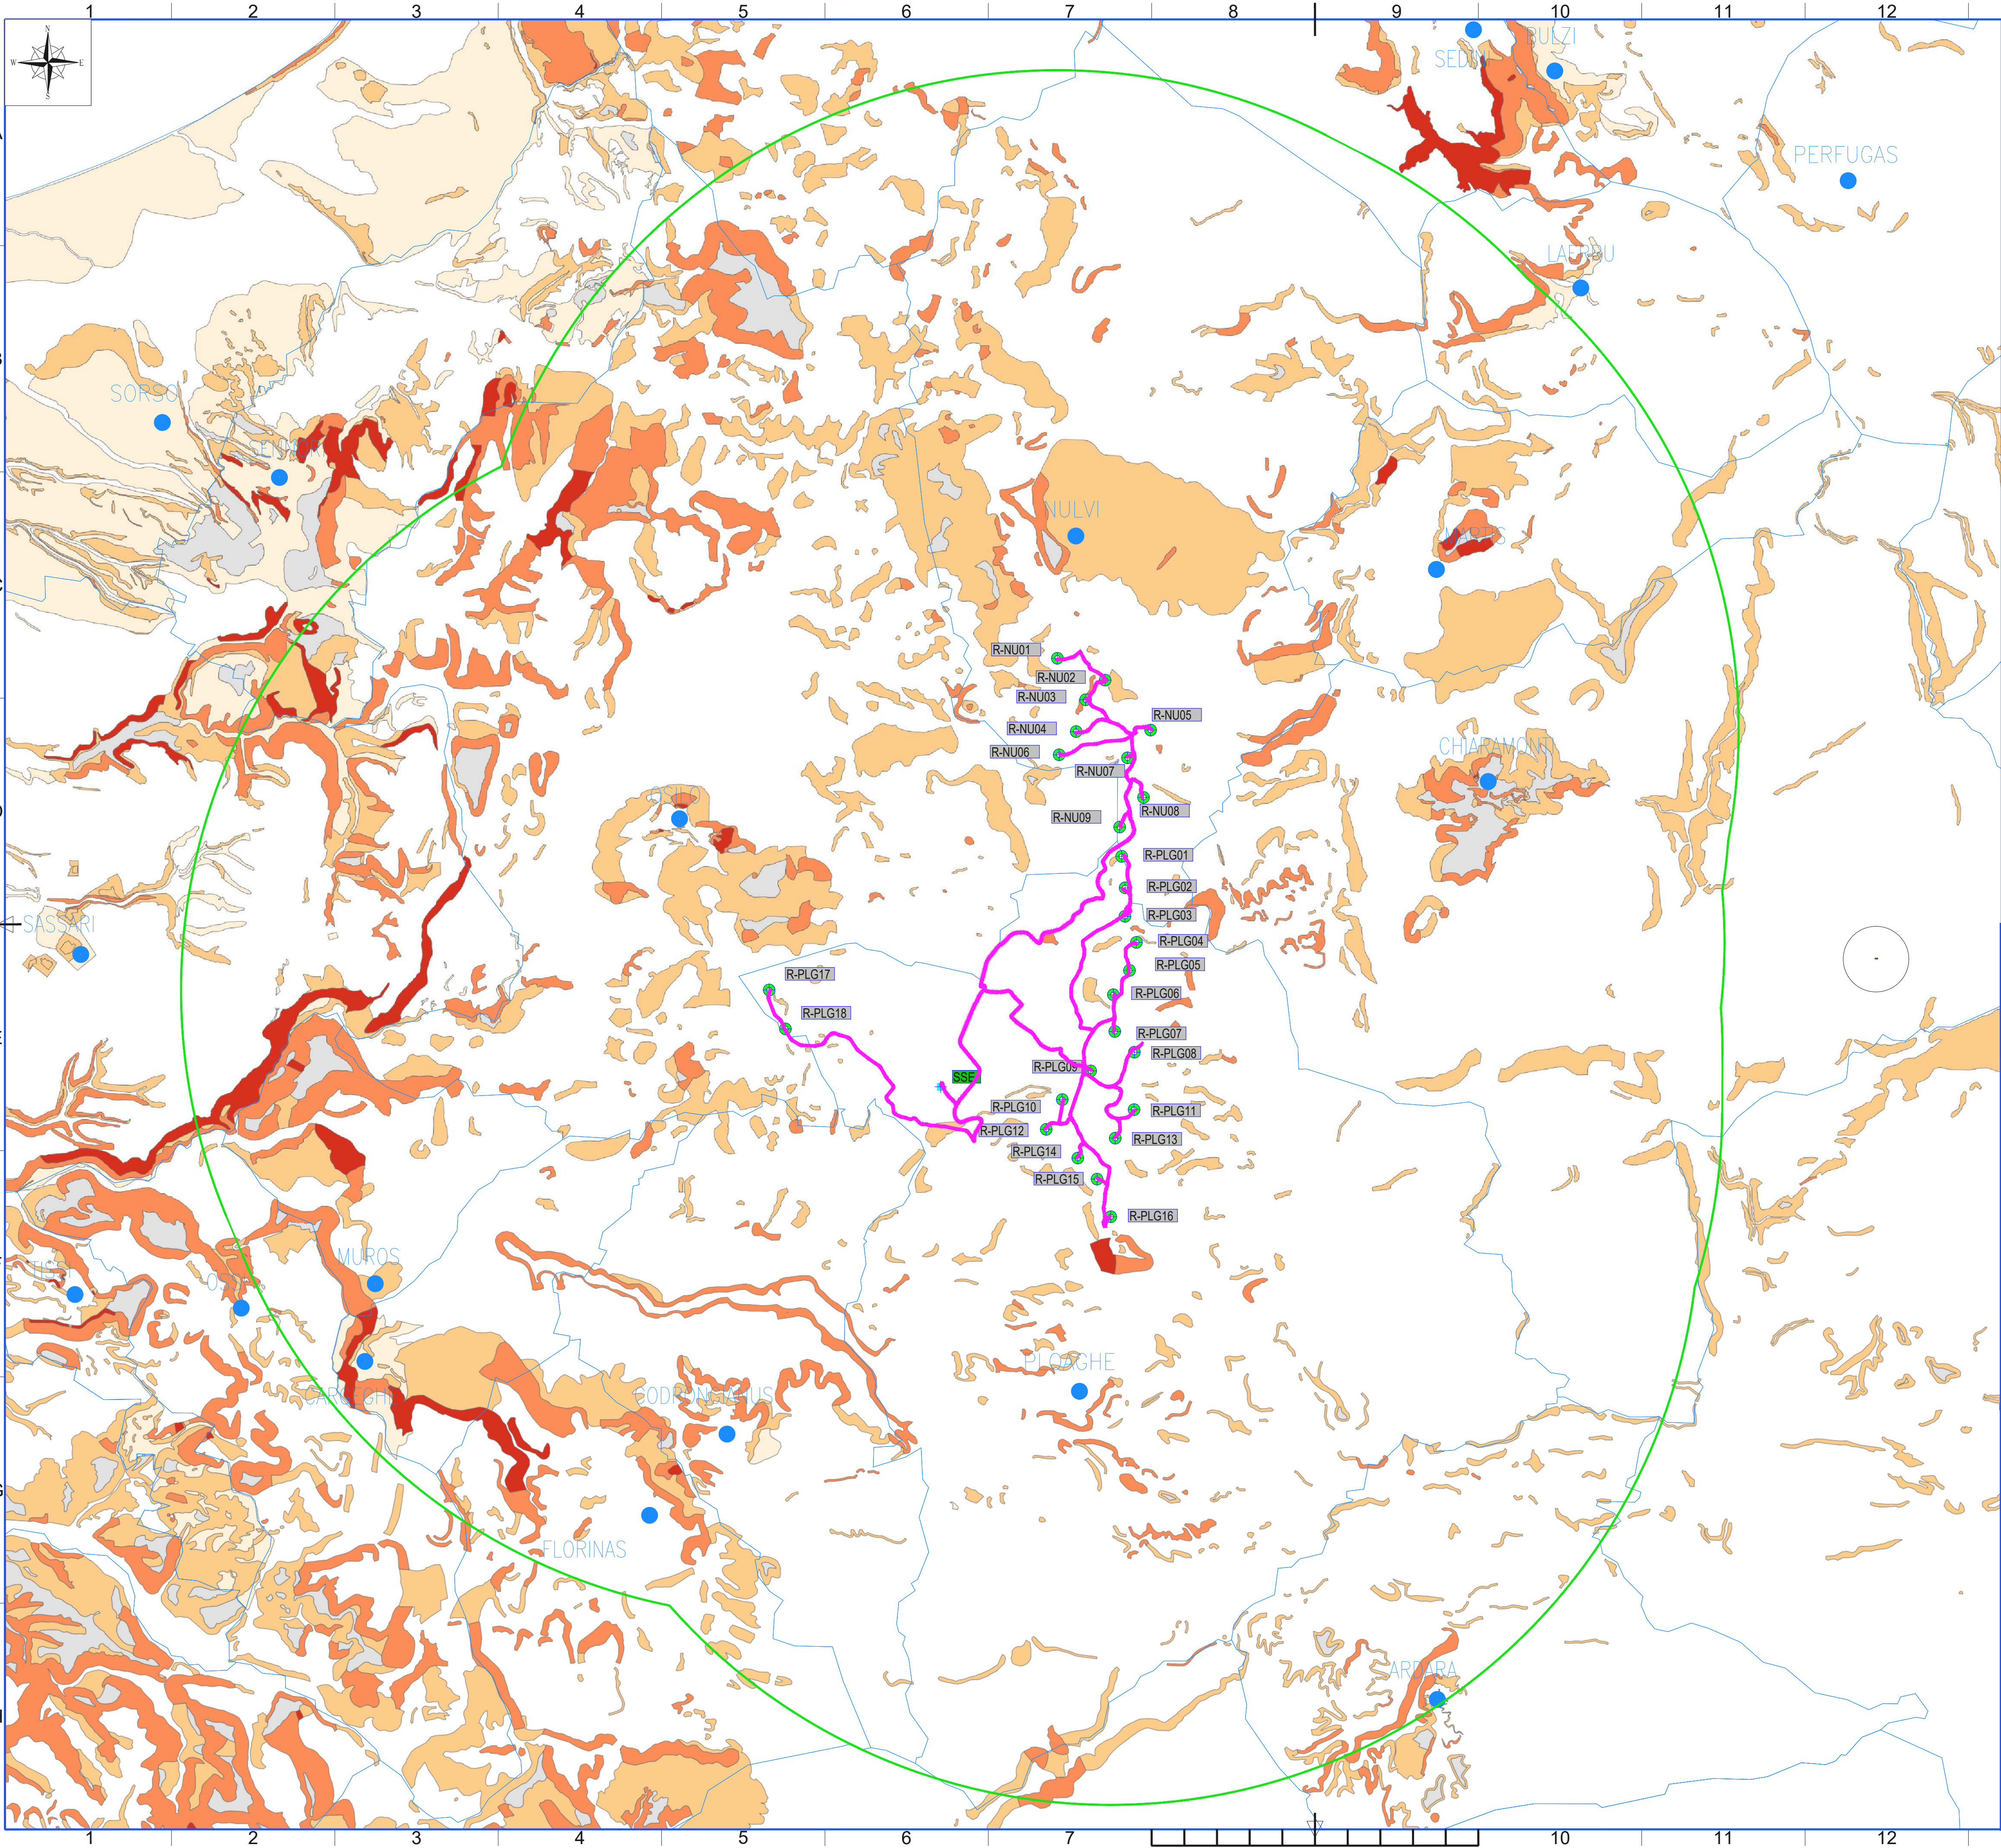

LEGENDA

Vincoli tutelati dal D. Lgs. 42/2004 e ss. mm. e ii.

R-NU--

Posizione e nomenclatura dell'aerogeneratore ubicato nel territorio del Comune di Nulvi

R-PLG

Posizione e nomenclatura dell'aerogeneratore ubicato nel territorio del Comune di Ploaghe

SSF

Posizione Sottostazione elettrica

Layout cavi MT

Limite Area Vasta (9 km)

Pericolosità geomorfologica Hg0

Pericolosità geomorfologica Hg1

Pericolosità geomorfologica Hg2

Pericolosità geomorfologica Hg3

Pericolosità geomorfologica Hg4

N.B. Le aree campite sono state perimetrate a partire dai servizi WMS, Web Map Service, messi a disposizione dal Geoportale della Regione Sardegna.

REGIONE SARDEGNA

Provincia di SASSARI

COMUNI DI NULVI E PLOAGHE

PROGETTO

POTENZIAMENTO PARCO EOLICO NULVI E PLOAGHE




PROGETTO DEFINITIVO

COMMITTENTE

PROGETTISTA

 **Hydro Engineering s.s.**
di Damiano e Mariano Galbo
via Rossotti, 39
91011 Alcamo (TP) Italy


OGGETTO DELL'ELABORATO

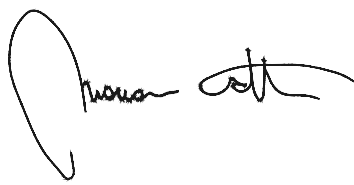RISPOSTE ALLE RICHIESTE DI INTEGRAZIONE DEL MATTM

Nota DVA. Registro Ufficiale U.0008751.05-04-2019

14 - PROVINCIA SS - Risposta punto 2 - (PAI - Pericolosità geomorfologica)

REV.	DATA	ATTIVITA'	REDATTO	VERIFICATO	APPROVATO
0	MAGGIO 2019	PRIMA EMISSIONE	GL	VF	MG
CODICE PROGETTISTA			DATA	SCALA	FORMATO FOGLIO
			MAGGIO 2019	1:50.000	A1 1 di 7
CODICE COMMITTENTE			IMP.	DISC.	TIPO DOC.
			PLO	ENG	REL
NOME FILE: 14 - PLO-ENG-REL-0120_00-(Provincia SS_Punto2- PAI).dwg			PROGR.	REV.	
ERG Wind Sardegna - S.r.l. si riserva tutti i diritti su questo documento che non può essere riprodotto neppure parzialmente senza la sua autorizzazione scritta.			0120	00	

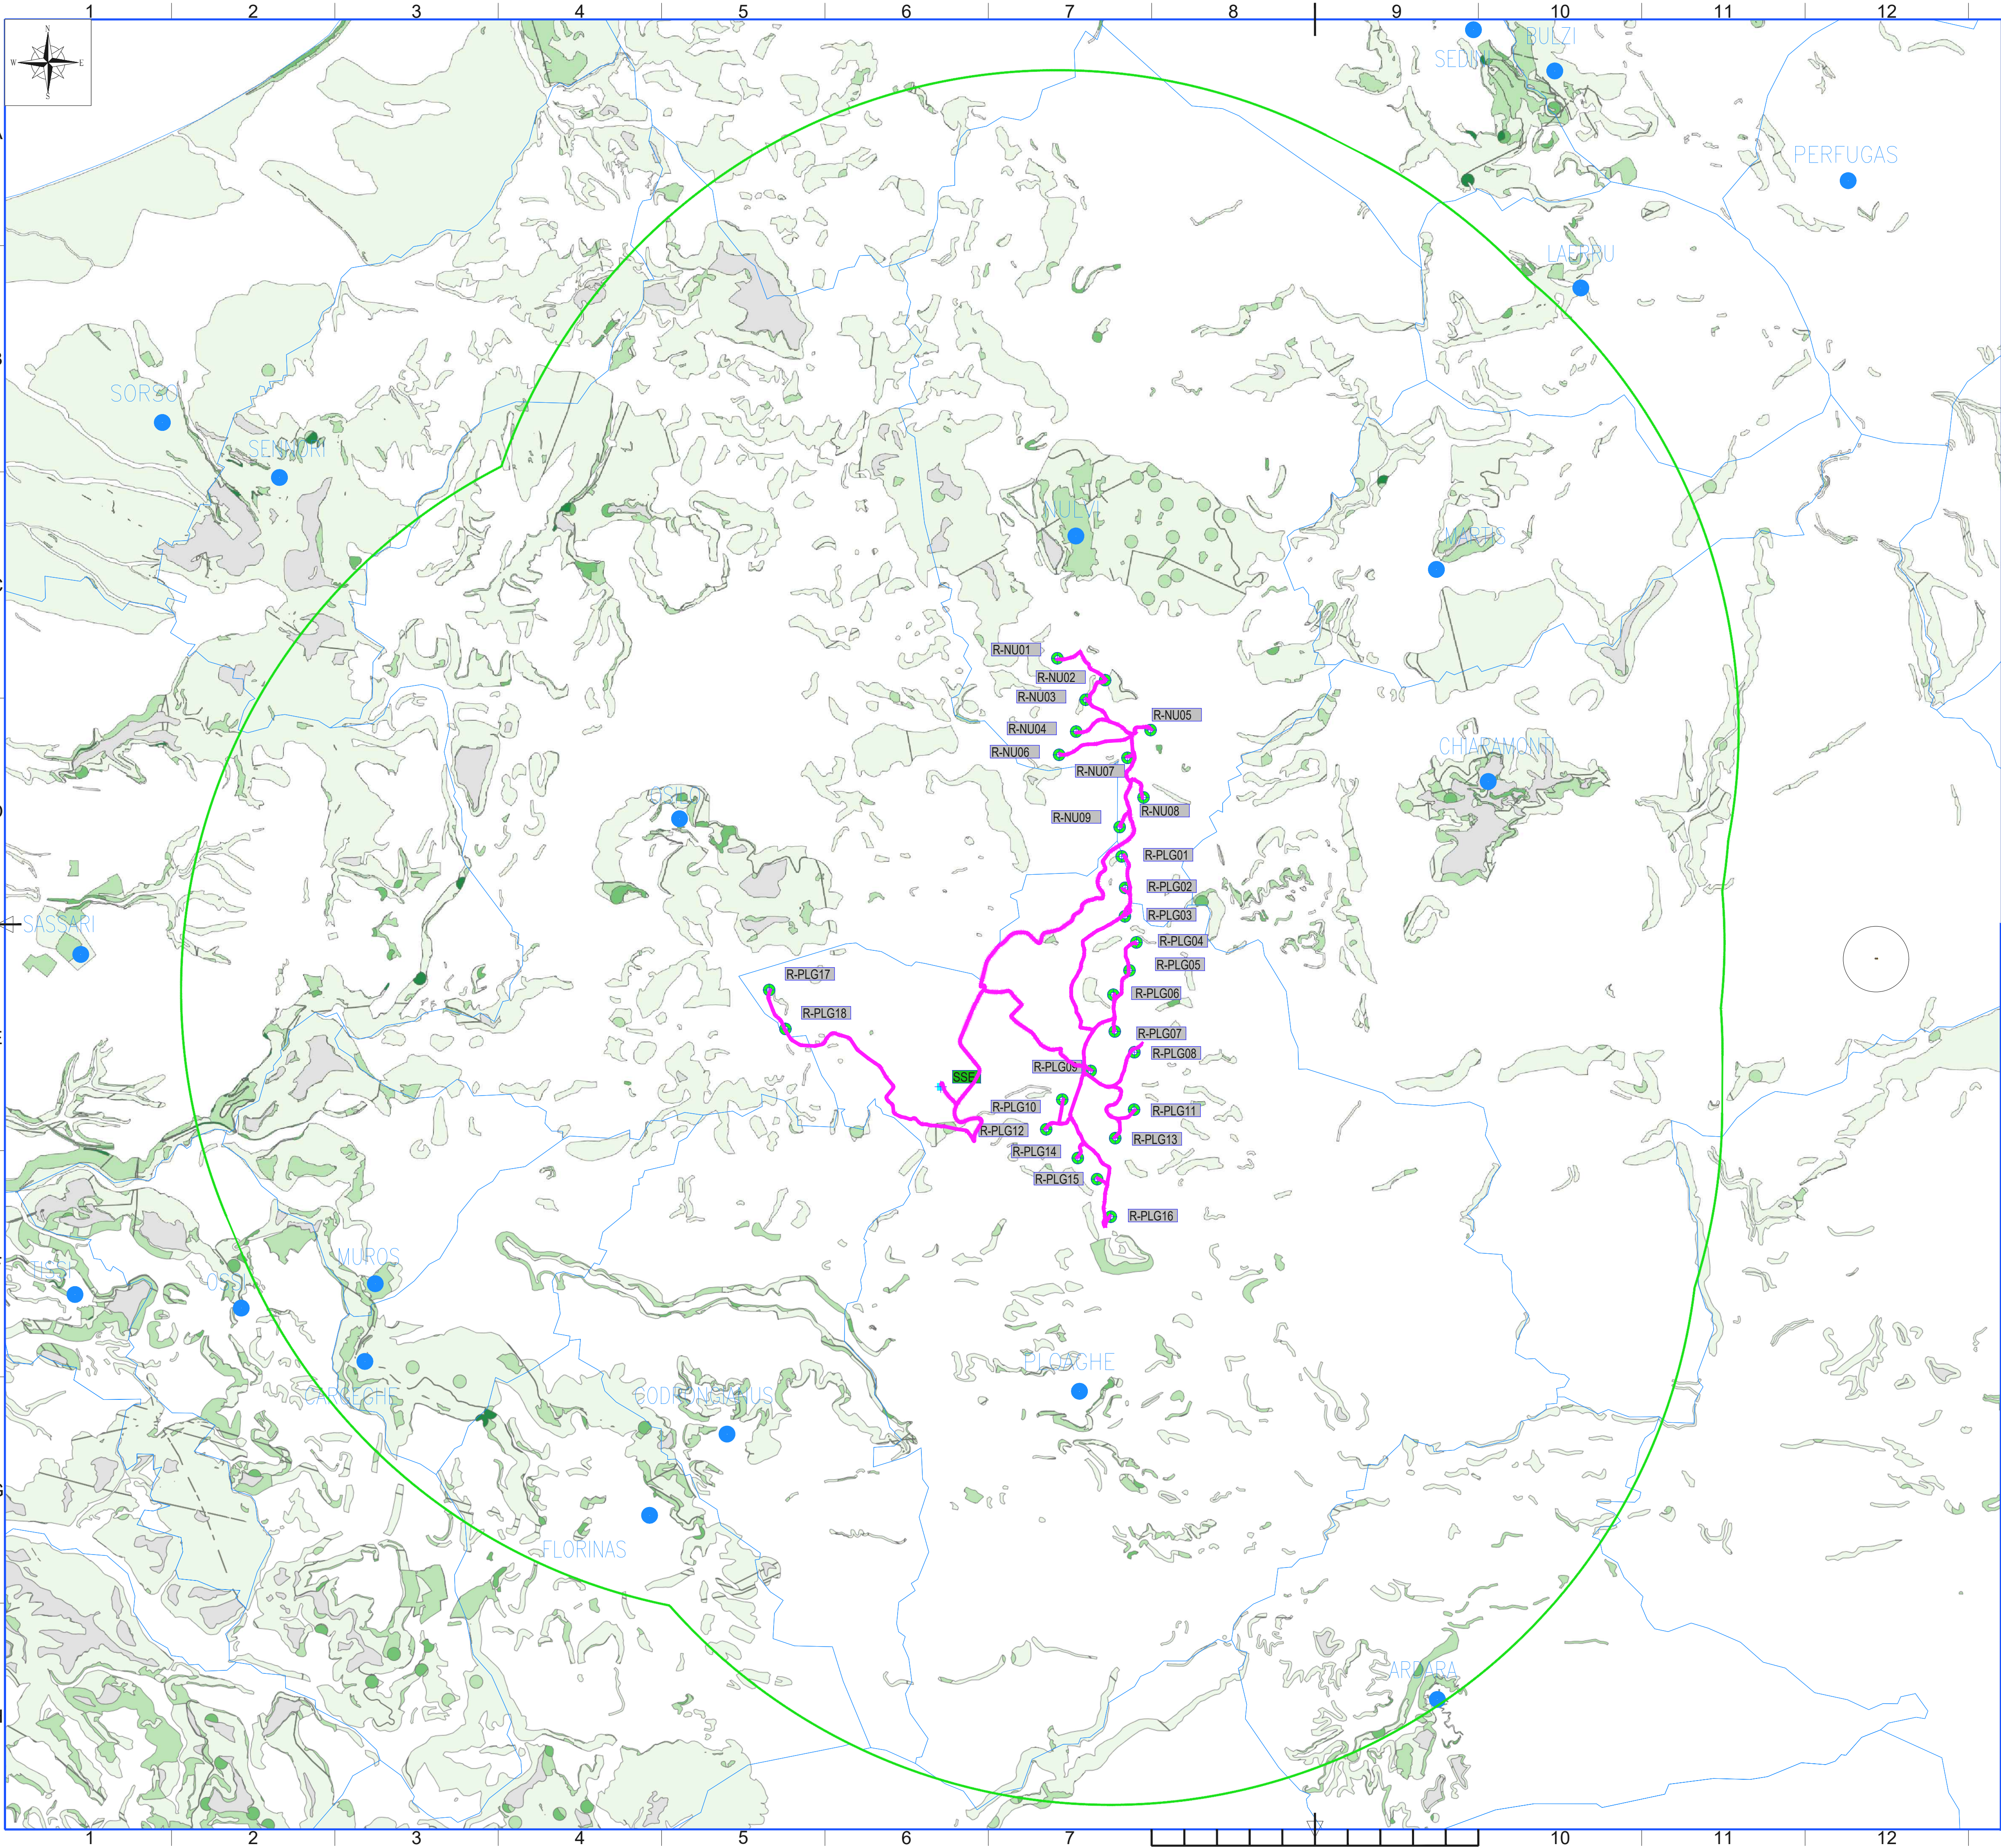

LEGENDA

Vincoli tutelati dal D. Lgs. 42/2004 e ss. mm. e ii.

R-NU

Posizione e nomenclatura dell'aerogeneratore ubicato nel territorio del Comune di Nulvi

R-PLG

Posizione e nomenclatura dell'aerogeneratore ubicato nel territorio del Comune di Ploaghe

SSE

Posizione Sottostazione elettrica

Layout cavi MT

Limite Area Vasta (9 km)

Rischio geomorfologico Rg0

Rischio geomorfologico Rg1

Rischio geomorfologico Rg2

Rischio geomorfologico Rg3

Rischio geomorfologico Rg4

N.B. Le aree campite sono state perimetrate a partire dai servizi WMS, Web Map Service, messi a disposizione dal Geoportale della Regione Sardegna.

REGIONE SARDEGNA

Provincia di SASSARI

COMUNI DI NULVI E PLOAGHE



PROGETTO DEFINITIVO

COMMITTENTE

ERG

Wind Sardegna

PROGETTISTA

HE

Hydro Engineering s.s.
di Damiano e Mariano Galbo
via Rossotti, 39
91011 Alcamo (TP) Italy

OGGETTO DELL'ELABORATO


RISPOSTE ALLE RICHIESTE DI INTEGRAZIONE DEL MATTM

Nota DVA. Registro Ufficiale U.0008751.05-04-2019

14 - PROVINCIA SS - Risposta punto 2 - (PAI - Rischio geomorfologico)

REV.	DATA	ATTIVITA'	REDATTO	VERIFICATO	APPROVATO
0	MAGGIO 2019	PRIMA EMISSIONE	GL	VF	MG
CODICE PROGETTISTA		DATA	SCALA	FORMATO FOGLIO	CODICE COMMITTENTE
		MAGGIO 2019	1:50.000	A1 2 di 7	IMP. DISC. TIPO DOC. PROG. REV.
					PLO ENG REL 0120 00

NOME FILE: 14 - PLO-ENG-REL-0120_00-(Provincia SS_Punto2- PAI).dwg
ERG Wind Sardegna - S.r.l. si riserva tutti i diritti su questo documento che non può essere riprodotto neppure parzialmente senza la sua autorizzazione scritta.

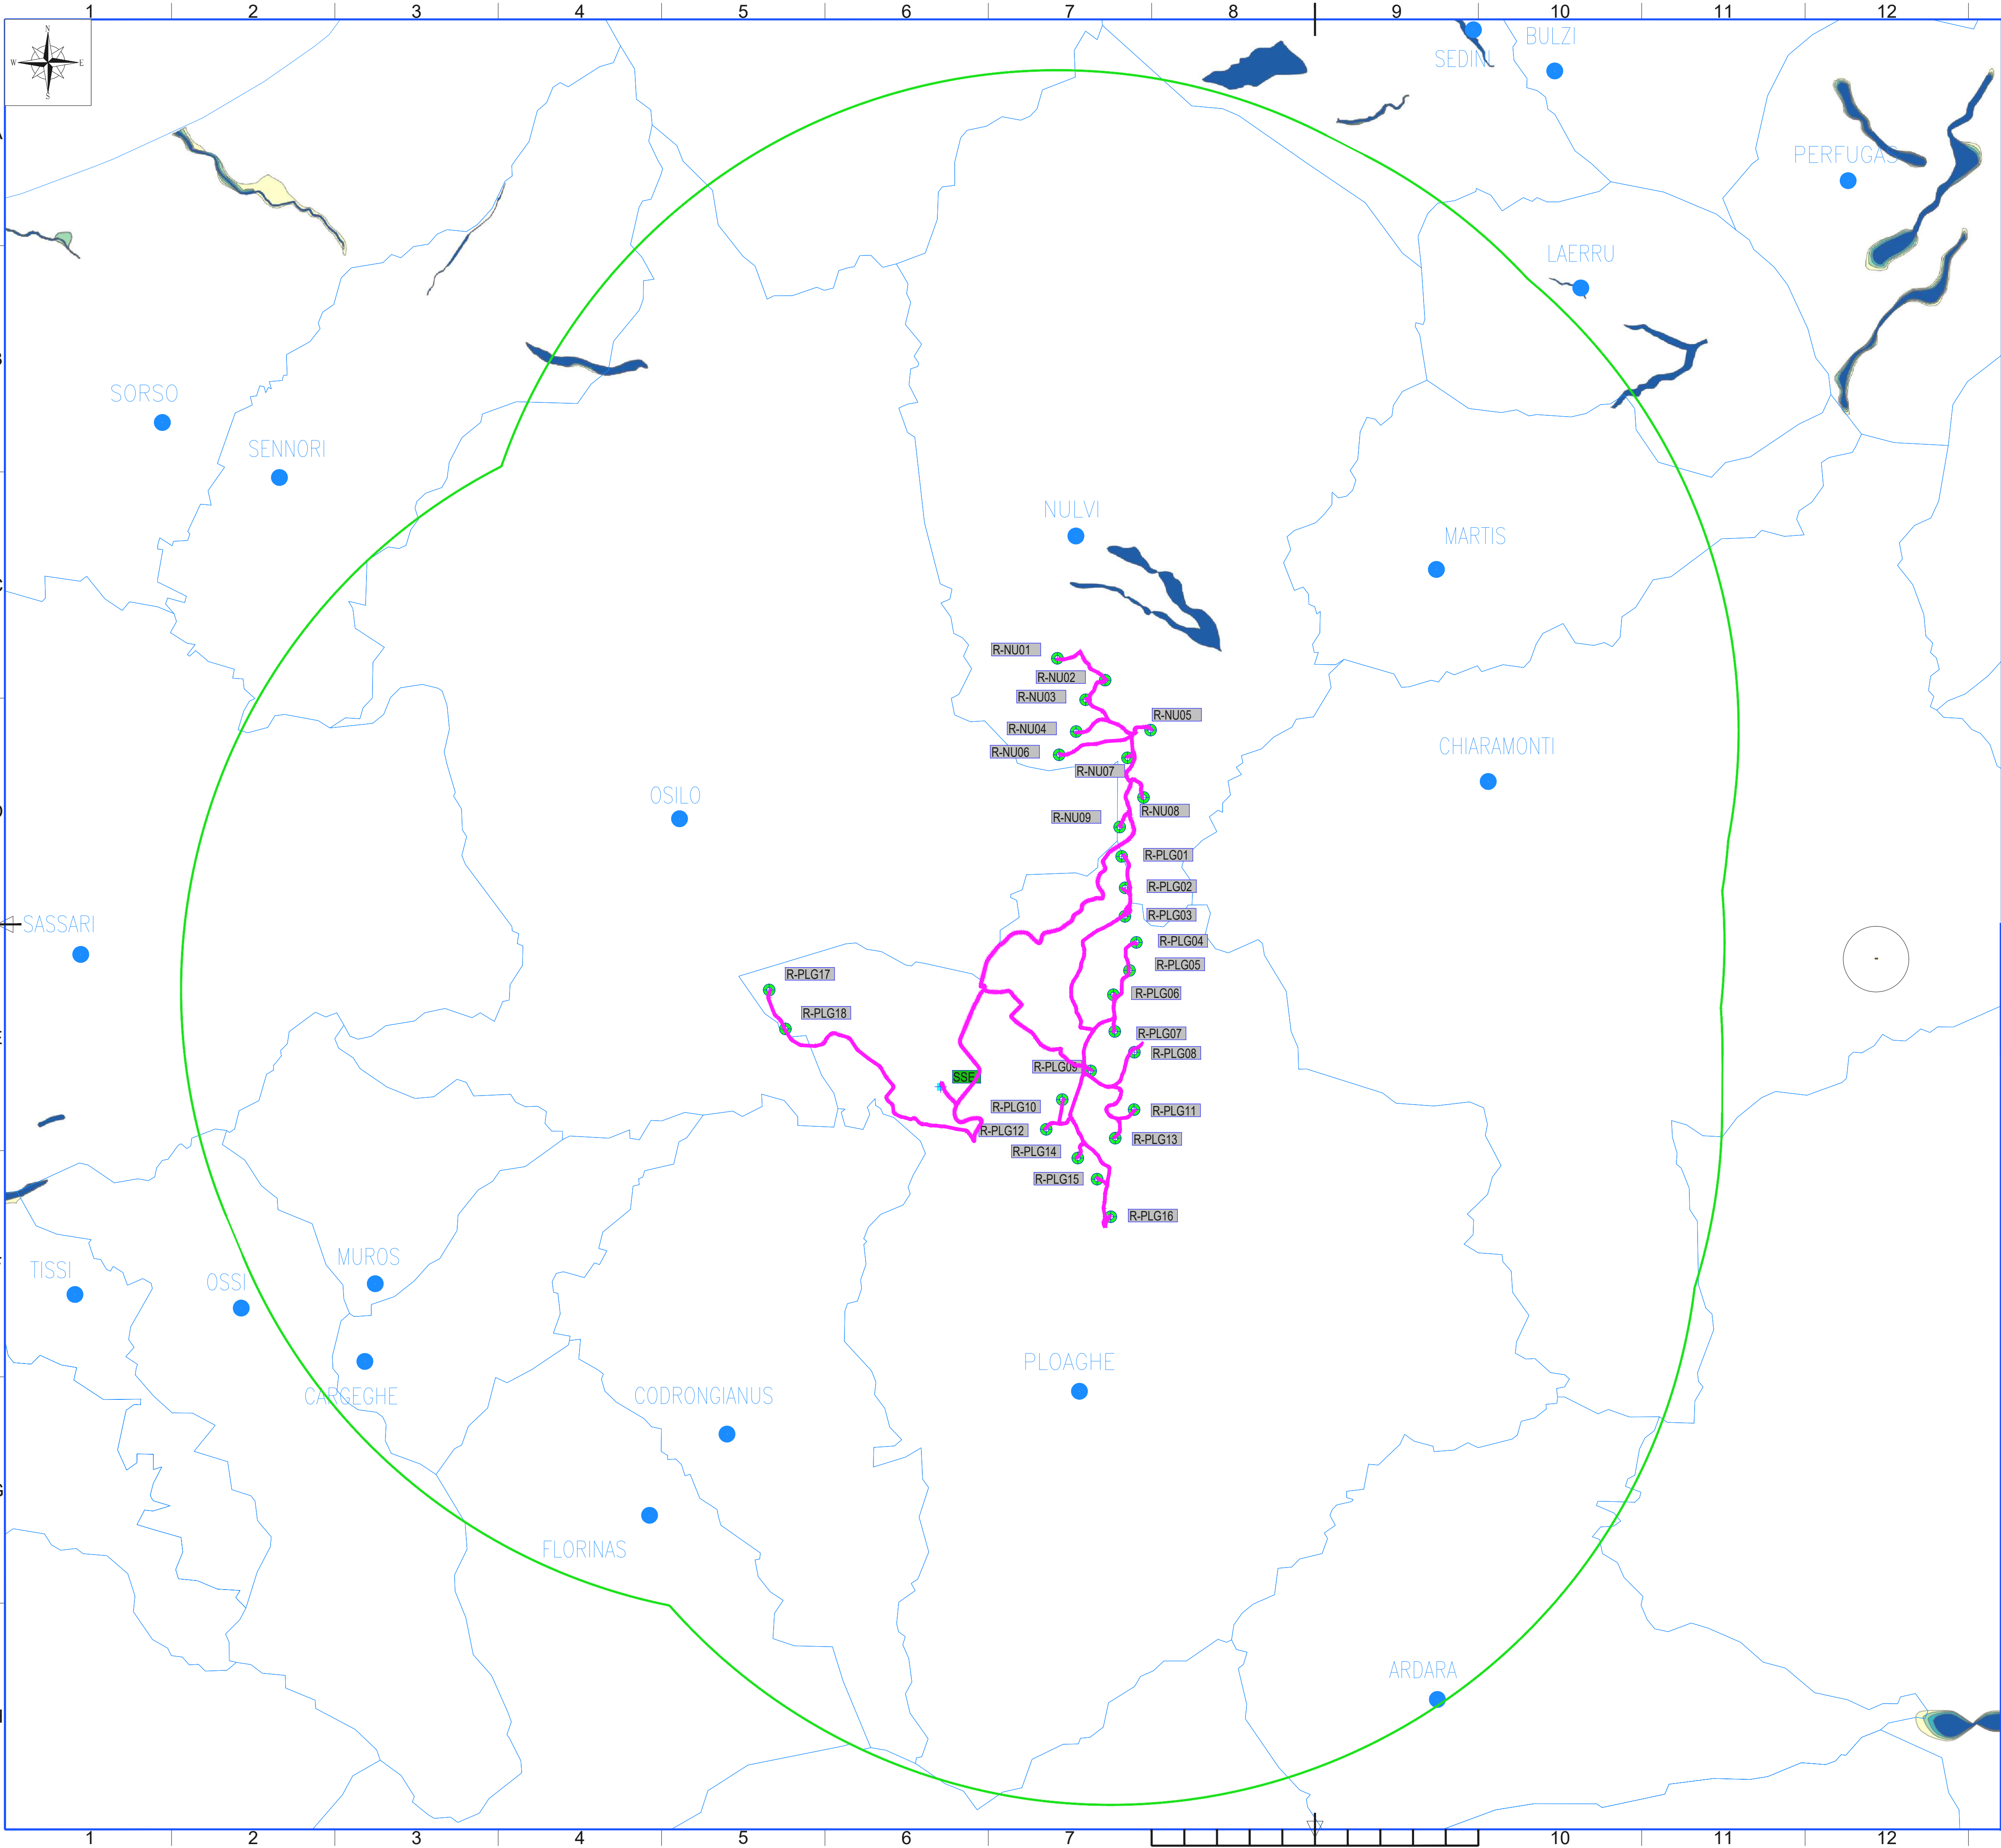

LEGENDA

Vincoli tutelati dal D. Lgs. 42/2004 e ss. mm. e ii.

R-NU--

Posizione e nomenclatura dell'aerogeneratore ubicato nel territorio del Comune di Nulvi

R-PLG--

Posizione e nomenclatura dell'aerogeneratore ubicato nel territorio del Comune di Ploaghe

SSF

Posizione Sottostazione elettrica

Layout cavi MT

Limite Area Vasta (9 km)

Pericolosità idraulica H1

Pericolosità idraulica H2

Pericolosità idraulica H3

Pericolosità idraulica H4

N.B. Le aree campite sono state perimetrate a partire dai servizi WMS, Web Map Service, messi a disposizione dal Geoportale della Regione Sardegna.

REGIONE SARDEGNA

Provincia di SASSARI

COMUNI DI NULVI E PLOAGHE

PROGETTO

POTENZIAMENTO PARCO EOLICO NULVI E PLOAGHE





PROGETTO DEFINITIVO

COMMITTENTE



Wind Sardegna

PROGETTISTA




Hydro Engineering s.s.

di Damiano e Mariano Galbo

via Rossotti, 39

91011 Alcamo (TP) Italy

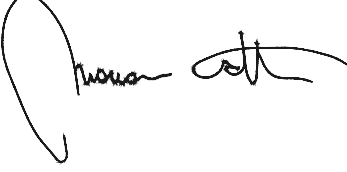



OGGETTO DELL'ELABORATO

RISPOSTE ALLE RICHIESTE DI INTEGRAZIONE DEL MATTM

Nota DVA. Registro Ufficiale U.0008751.05-04-2019

14 - PROVINCIA SS - Risposta punto 2 - (PAI - Pericolosità idraulica)


REV.	DATA	ATTIVITA'	REDATTO	VERIFICATO	APPROVATO
0	MAGGIO 2019	PRIMA EMISSIONE	GL	VF	MG

CODICE PROGETTISTA		DATA	SCALA	FORMATO	FOGLIO	CODICE COMMITTENTE				
		MAGGIO 2019	1:50.000	A1	3 di 7	IMP.	DISC.	TIPO DOC.	PROGR.	REV.
						PLO	ENG	REL	0120	00

NOME FILE: 14 - PLO-ENG-REL-0120_00-(Provincia SS_Punto2- PAI).dwg

ERG Wind Sardegna - S.r.l. si riserva tutti i diritti su questo documento che non può essere riprodotto neppure parzialmente senza la sua autorizzazione scritta.

ISO A1

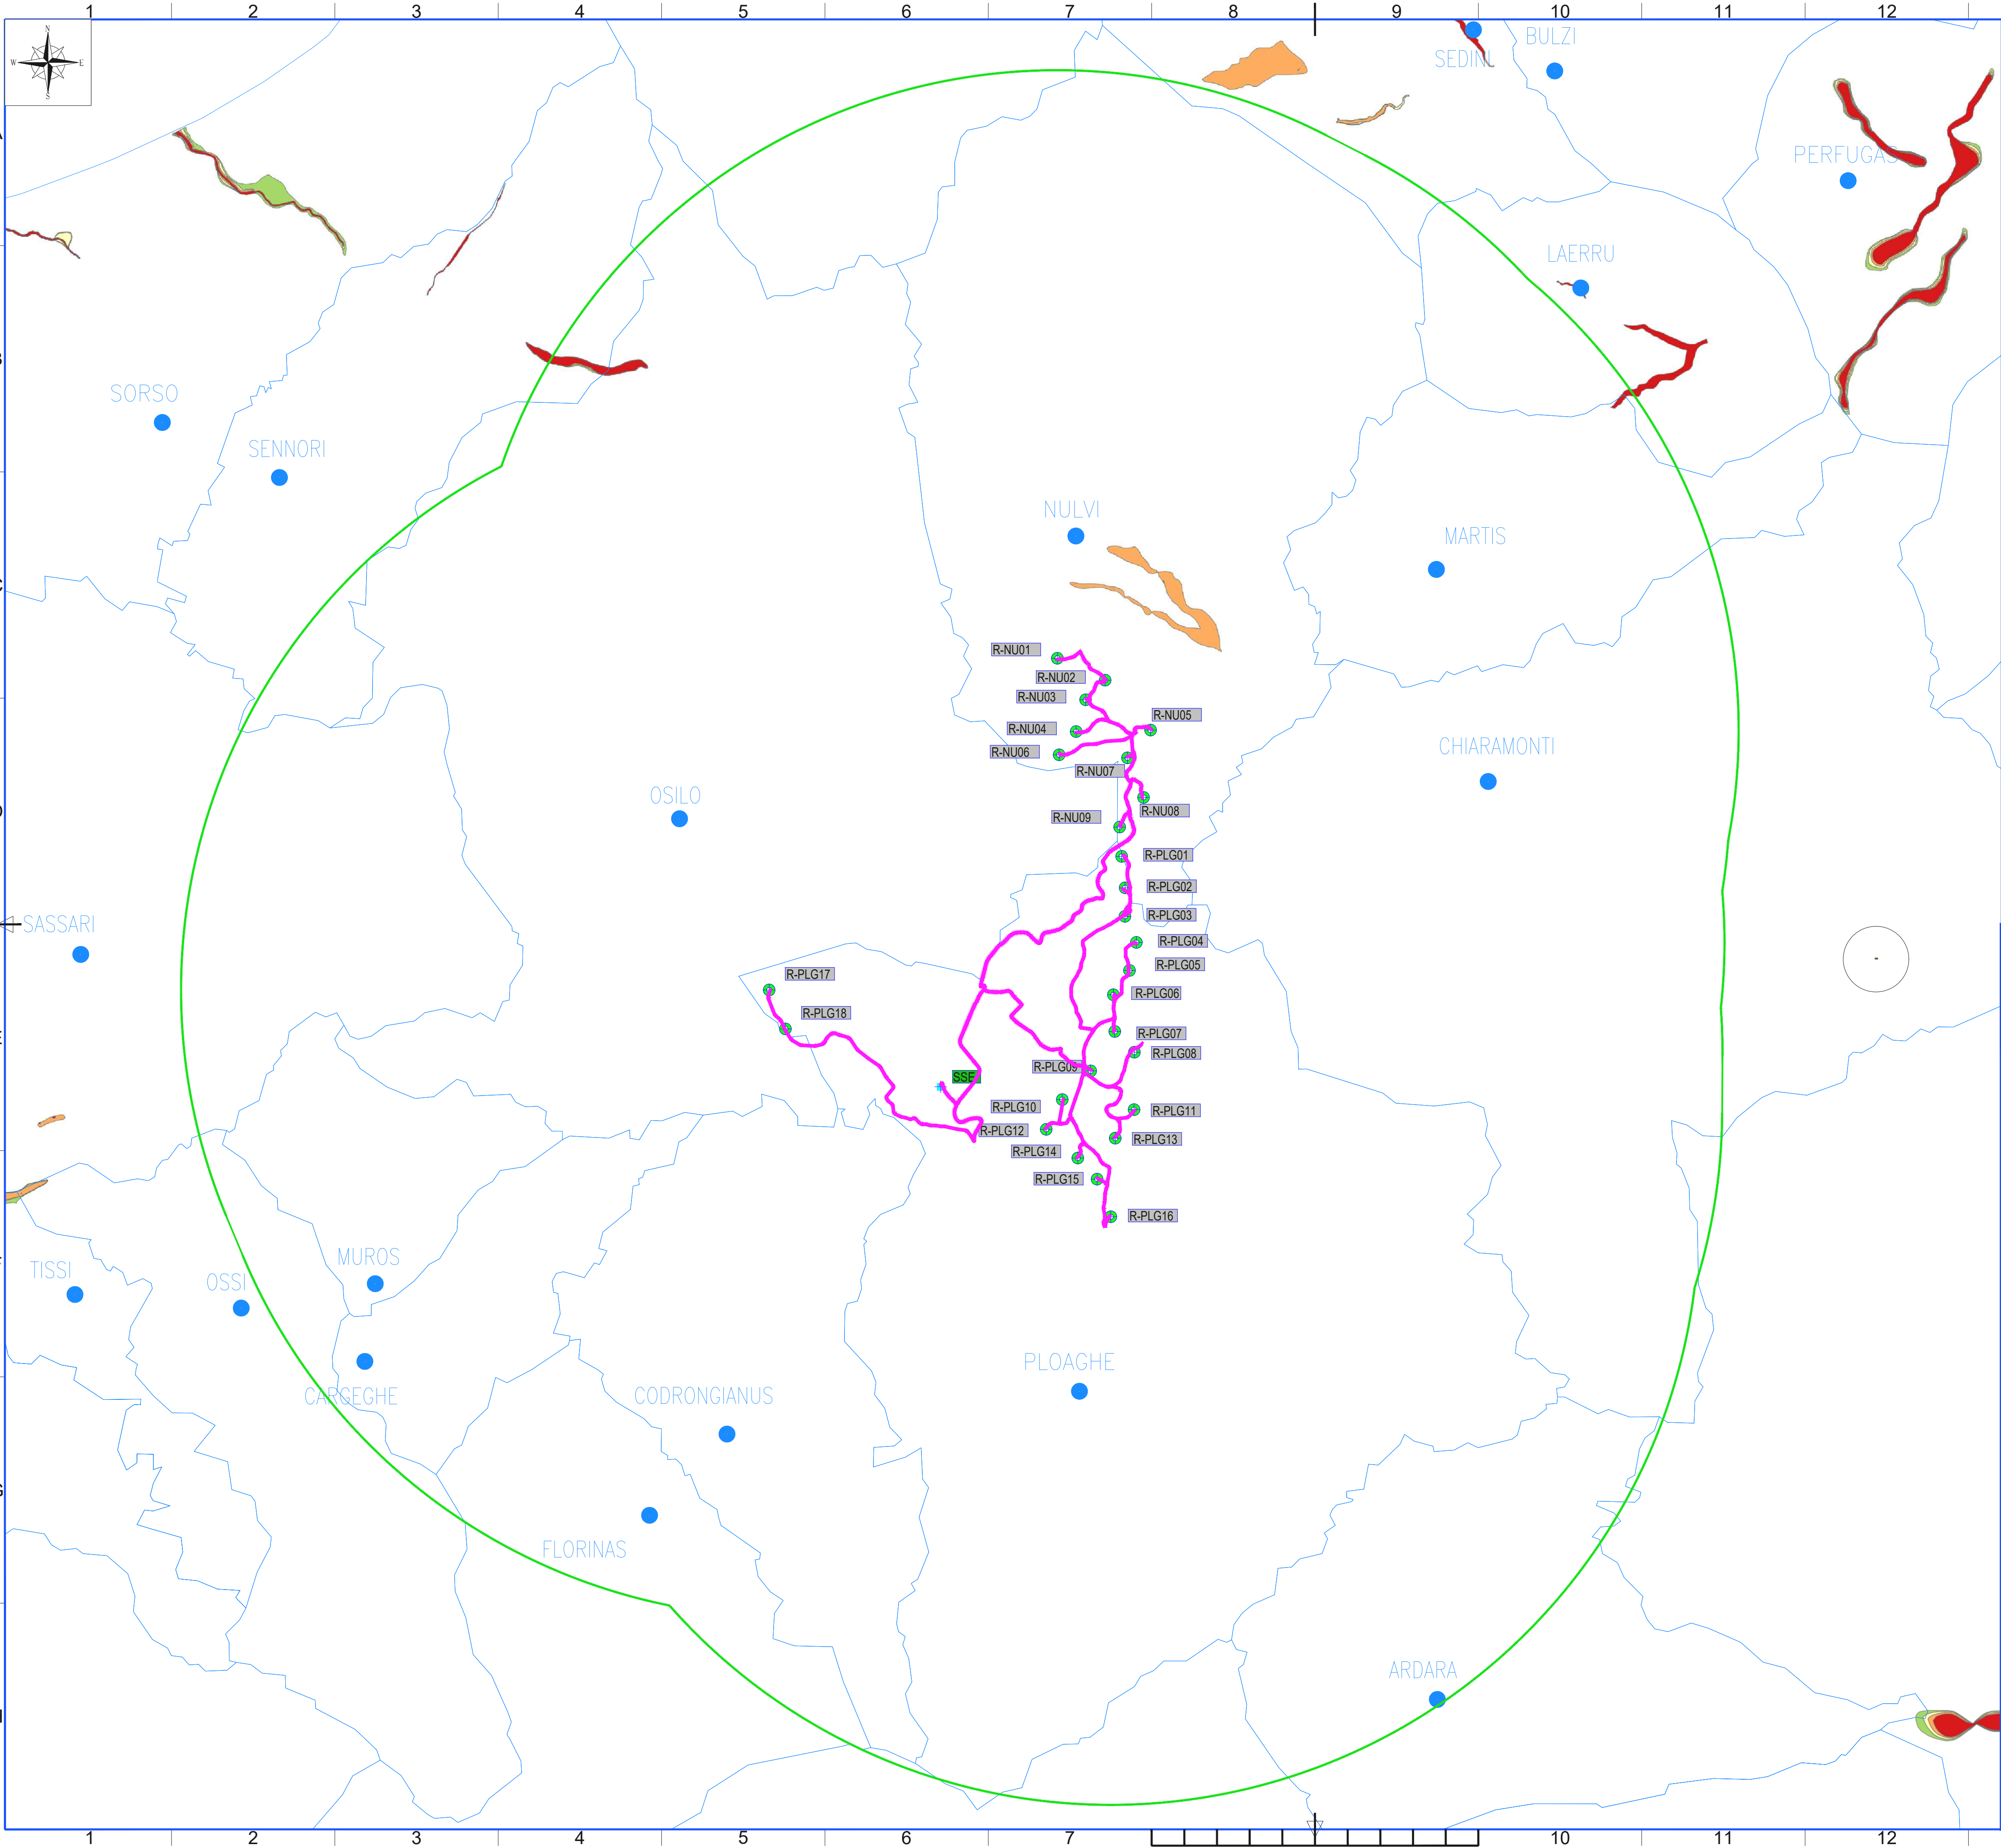

LEGENDA
Vincoli tutelati dal D. Lgs. 42/2004 e ss. mm. e ii.

R-NU-- Posizione e nomenclatura dell'aerogeneratore ubicato nel territorio del Comune di Nulvi

R-PLG-- Posizione e nomenclatura dell'aerogeneratore ubicato nel territorio del Comune di Ploaghe

SSE Posizione Sottostazione elettrica

MT Layout cavi MT

Limite Area Vasta (9 km)

Rischio idraulico Ri1

Rischio idraulico Ri2

Rischio idraulico Ri3

Rischio idraulico Ri4

N.B. Le aree campite sono state perimetrate a partire dai servizi WMS, Web Map Service, messi a disposizione dal Geoportale della Regione Sardegna.

REGIONE SARDEGNA
Provincia di **SASSARI**
COMUNI DI NULVI E PLOAGHE

PROGETTO
POTENZIAMENTO PARCO EOLICO NULVI E PLOAGHE




PROGETTO DEFINITIVO

COMMITTENTE



PROGETTISTA


HE **Hydro Engineering s.s.**
di Damiano e Mariano Galbo
via Rossotti, 39
91011 Alcamo (TP) Italy

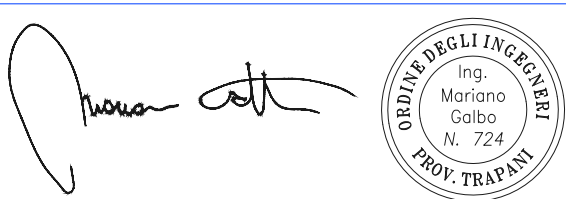

OGGETTO DELL'ELABORATO

RISPOSTE ALLE RICHIESTE DI INTEGRAZIONE DEL MATTM
Nota DVA. Registro Ufficiale U.0008751.05-04-2019
14 - PROVINCIA SS - Risposta punto 2 - (PAI - Rischio Idraulico)

REV.	DATA	ATTIVITA'	REDATTO	VERIFICATO	APPROVATO
0	MAGGIO 2019	PRIMA EMISSIONE	GL	VF	MG
CODICE PROGETTISTA		DATA	SCALA	FORMATO FOGLIO	CODICE COMMITTENTE
		MAGGIO 2019	1:50.000	A1 4 di 7	IMP. DISC. TIPO DOC. PROG. REV.
					PLO ENG REL 0120 00
NOME FILE: 14 - PLO-ENG-REL-0120_00-(Provincia SS_Punto2- PAI).dwg					
ERG Wind Sardegna - S.r.l. si riserva tutti i diritti su questo documento che non può essere riprodotto neppure parzialmente senza la sua autorizzazione scritta.					

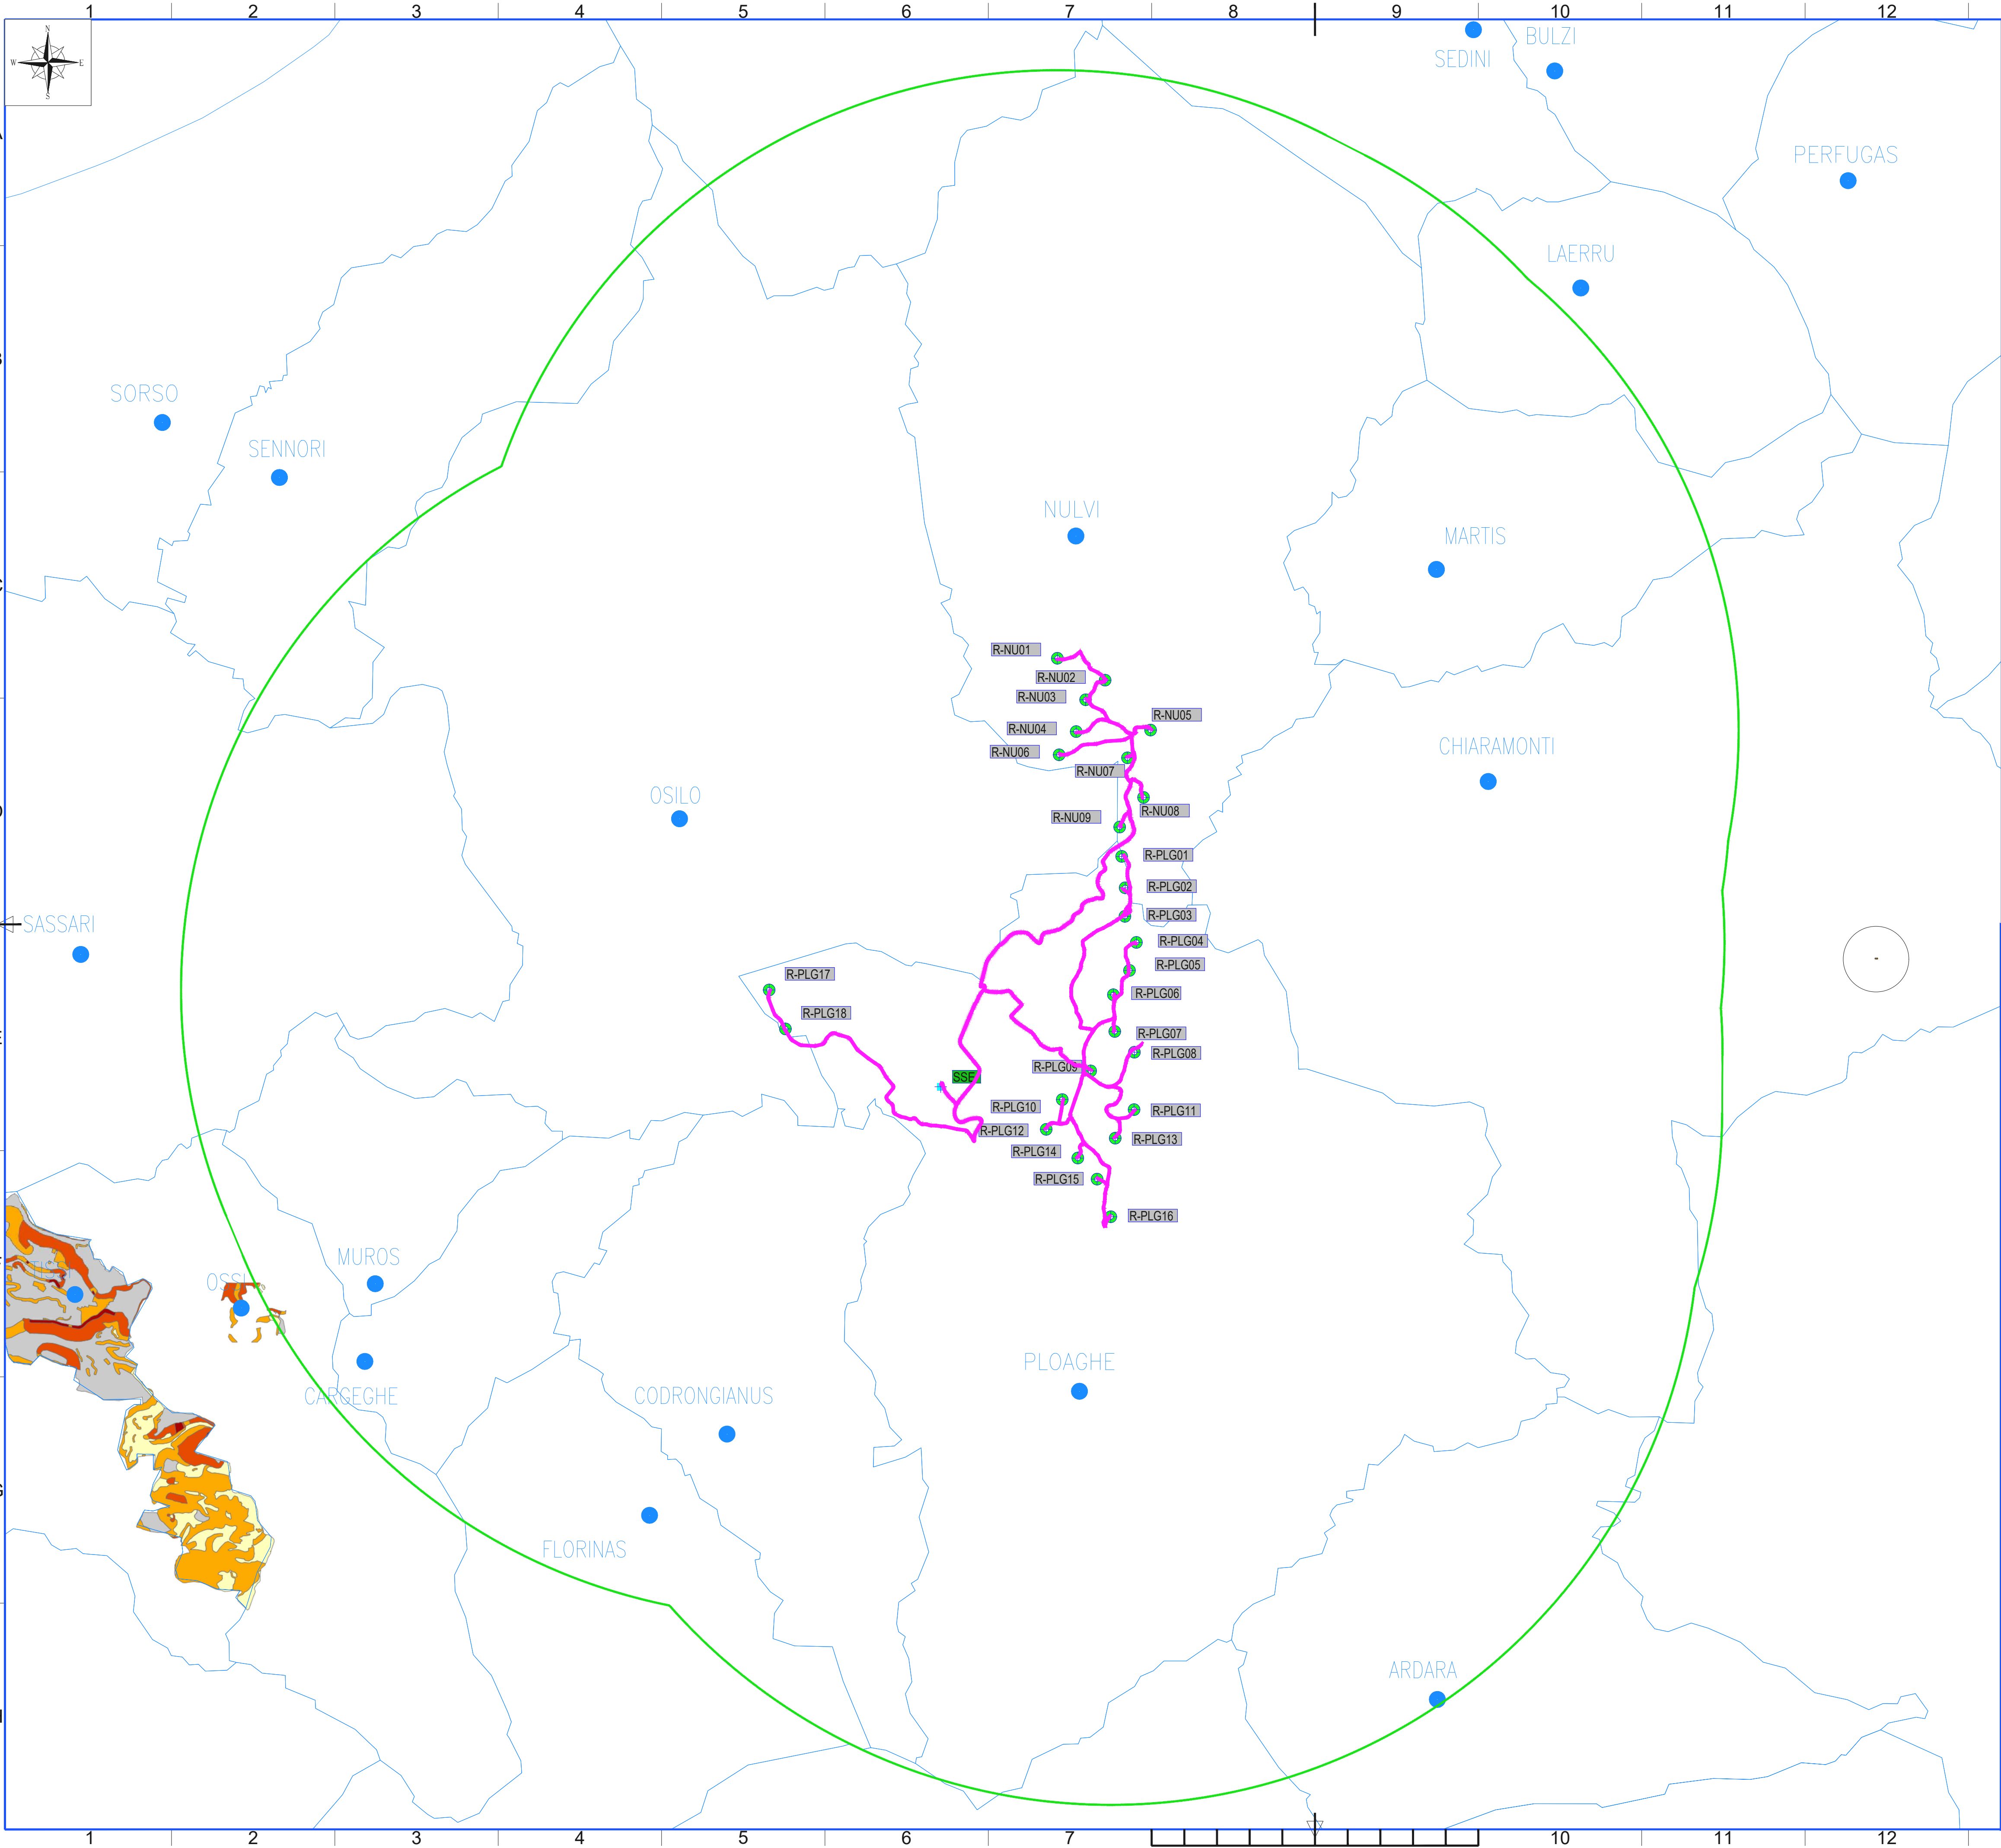

LEGENDA

Vincoli tutelati dal D. Lgs. 42/2004 e ss. mm. e ii.

R-NU--

Posizione e nomenclatura dell'aerogeneratore ubicato nel territorio del Comune di Nuovi

R-PLG--

Posizione e nomenclatura dell'aerogeneratore ubicato nel territorio del Comune di Ploaghe

SSF

Posizione Sottostazione elettrica

Layout cavi MT

Limite Area Vasta (9 km)

Pericolo frana Hg0

Pericolo frana Hg1

Pericolo frana Hg2

Pericolo frana Hg3

Pericolo frana Hg4

N.B. Le aree campite sono state perimetrate a partire dai servizi WMS, Web Map Service, messi a disposizione dal Geoportale della Regione Sardegna.

REGIONE SARDEGNA

Provincia di SASSARI

COMUNI DI NULVI E PLOAGHE

PROGETTO

POTENZIAMENTO PARCO EOLICO NULVI E PLOAGHE

PROGETTO DEFINITIVO

COMMITTENTE

PROGETTISTA

HE

Hydro Engineering s.s.

di Damiano e Mariano Galbo

via Rossotti, 39

91011 Alcamo (TP) Italy

OGGETTO DELL'ELABORATO

RISPOSTE ALLE RICHIESTE DI INTEGRAZIONE DEL MATTM

Nota DVA. Registro Ufficiale U.0008751.05-04-2019


14 - PROVINCIA SS - Risposta punto 2 - (PAI - Pericolo frana)

REV.	DATA	ATTIVITA'	REDATTO	VERIFICATO	APPROVATO
0	MAGGIO 2019	PRIMA EMISSIONE	GL	VF	MG
CODICE PROGETTISTA		DATA	SCALA	FORMATO	FOGLIO
		MAGGIO 2019	1:50.000	A1	5 di 7
CODICE COMMITTENTE			IMP.	DISC.	TIPO DOC.
			PLO	ENG	REL
			0120	00	

NOME FILE: 14 - PLO-ENG-REL-0120_00-(Provincia SS_Punto2- PAI).dwg

ERG Wind Sardegna - S.r.l. si riserva tutti i diritti su questo documento che non può essere riprodotto neppure parzialmente senza la sua autorizzazione scritta.

ISO A1

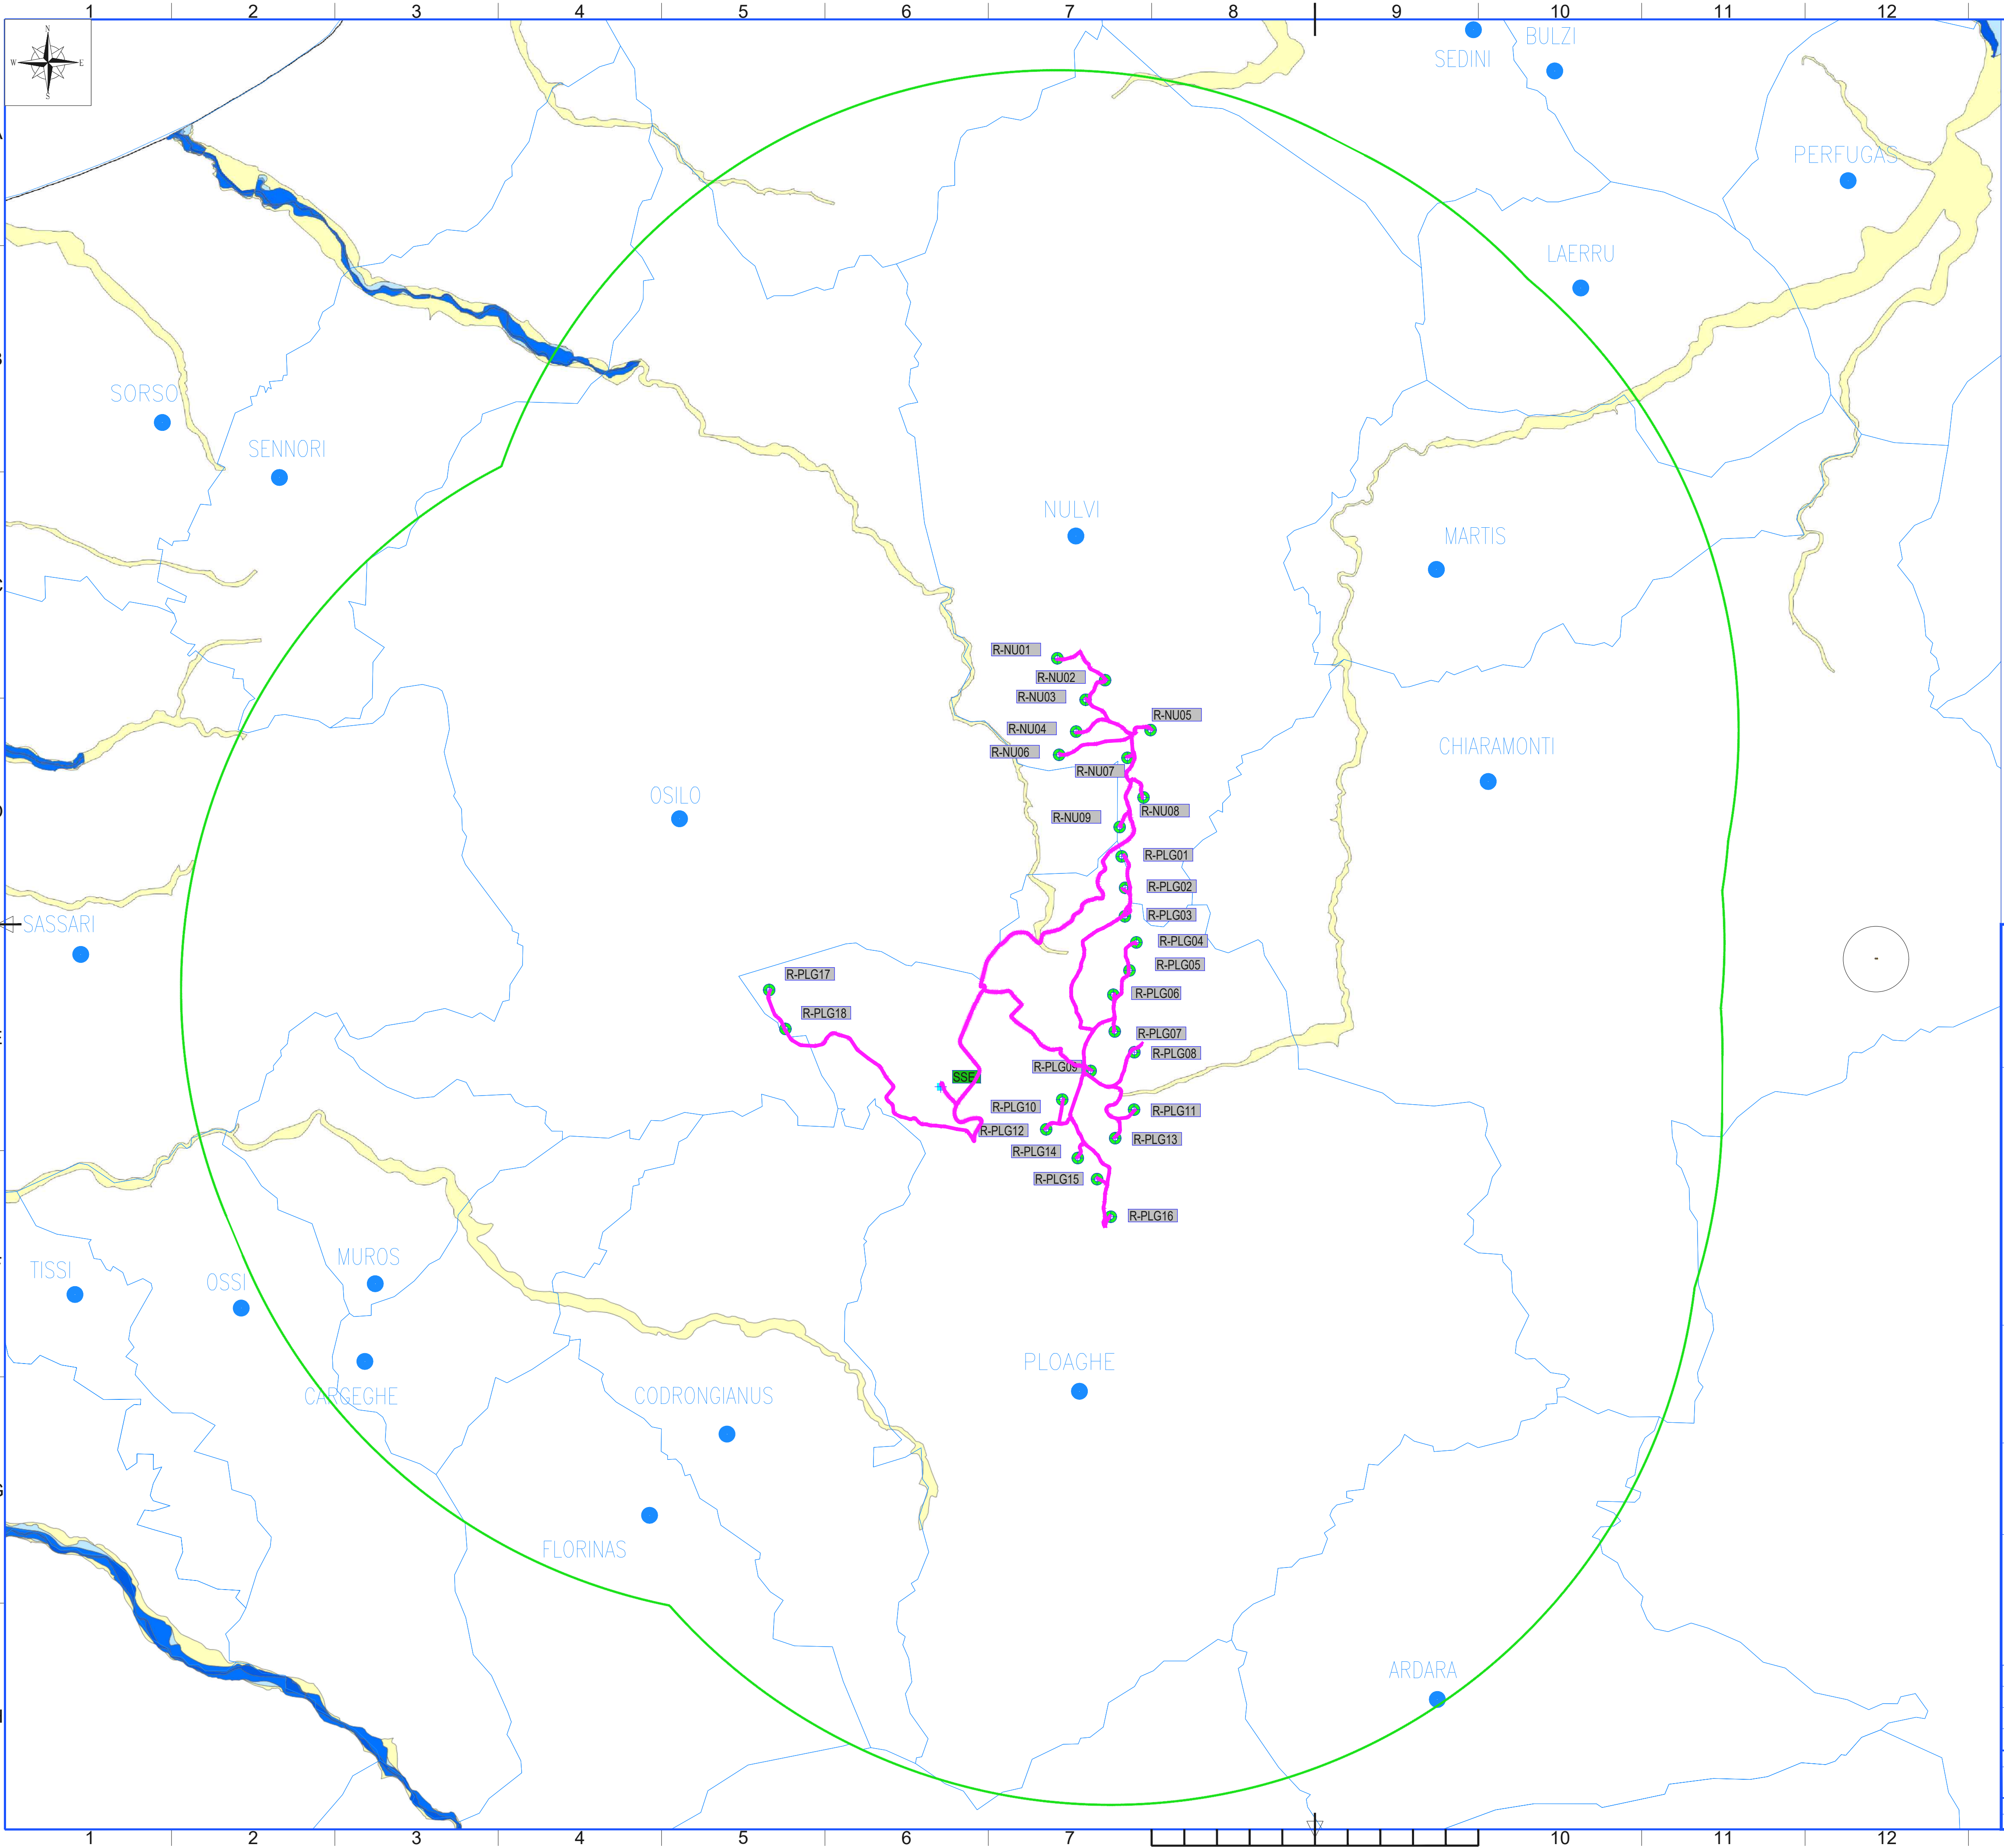

LEGENDA

Vincoli tutelati dal D. Lgs. 42/2004 e ss. mm. e ii.

R-NU

Posizione e nomenclatura dell'aerogeneratore ubicato nel territorio del Comune di Nulvi

R-PLG

Posizione e nomenclatura dell'aerogeneratore ubicato nel territorio del Comune di Ploaghe

SSF

Posizione Sottostazione elettrica

Limite Area Vasta (9 km)

Layout cavi MT

A2: Tr < 2 anni

A50: Tr = 2 - 50 anni

B100: Tr = 50 - 100 anni

B200: Tr = 100 - 200 anni

Fascia geomorfologica

N.B. Le aree campite sono state perimetrate a partire dai servizi WMS, Web Map Service, messi a disposizione dal Geoportale della Regione Sardegna.

REGIONE SARDEGNA

Provincia di SASSARI

COMUNI DI NULVI E PLOAGHE

PROGETTO

POTENZIAMENTO PARCO EOLICO NULVI E PLOAGHE

PROGETTO DEFINITIVO

COMMITTENTE

Wind Sardegna

PROGETTISTA

Hydro Engineering s.s.
di Damiano e Mariano Galbo
via Rossotti, 39
91011 Alcamo (TP) Italy

OGGETTO DELL'ELABORATO

RISPOSTE ALLE RICHIESTE DI INTEGRAZIONE DEL MATTM

Nota DVA. Registro Ufficiale U.0008751.05-04-2019

14 - PROVINCIA SS - Risposta punto 2 - (PAI - Piano Stralcio Fasce Fluviali)


REV.	DATA	ATTIVITA'	REDATTO	VERIFICATO	APPROVATO
0	MAGGIO 2019	PRIMA EMISSIONE	GL	VF	MG

CODICE PROGETTISTA		DATA	SCALA	FORMATO FOGLIO	CODICE COMMITTENTE		
		MAGGIO 2019	1:50.000	A1	6 di 7	IMP.	REV.
						PLO	ENG
						REL	0120_00

NOME FILE: 14 - PLO-ENG-REL-0120_00-(Provincia SS_Punto2- PAI).dwg

ERG Wind Sardegna - S.r.l. si riserva tutti i diritti su questo documento che non può essere riprodotto neppure parzialmente senza la sua autorizzazione scritta.

ISO A1

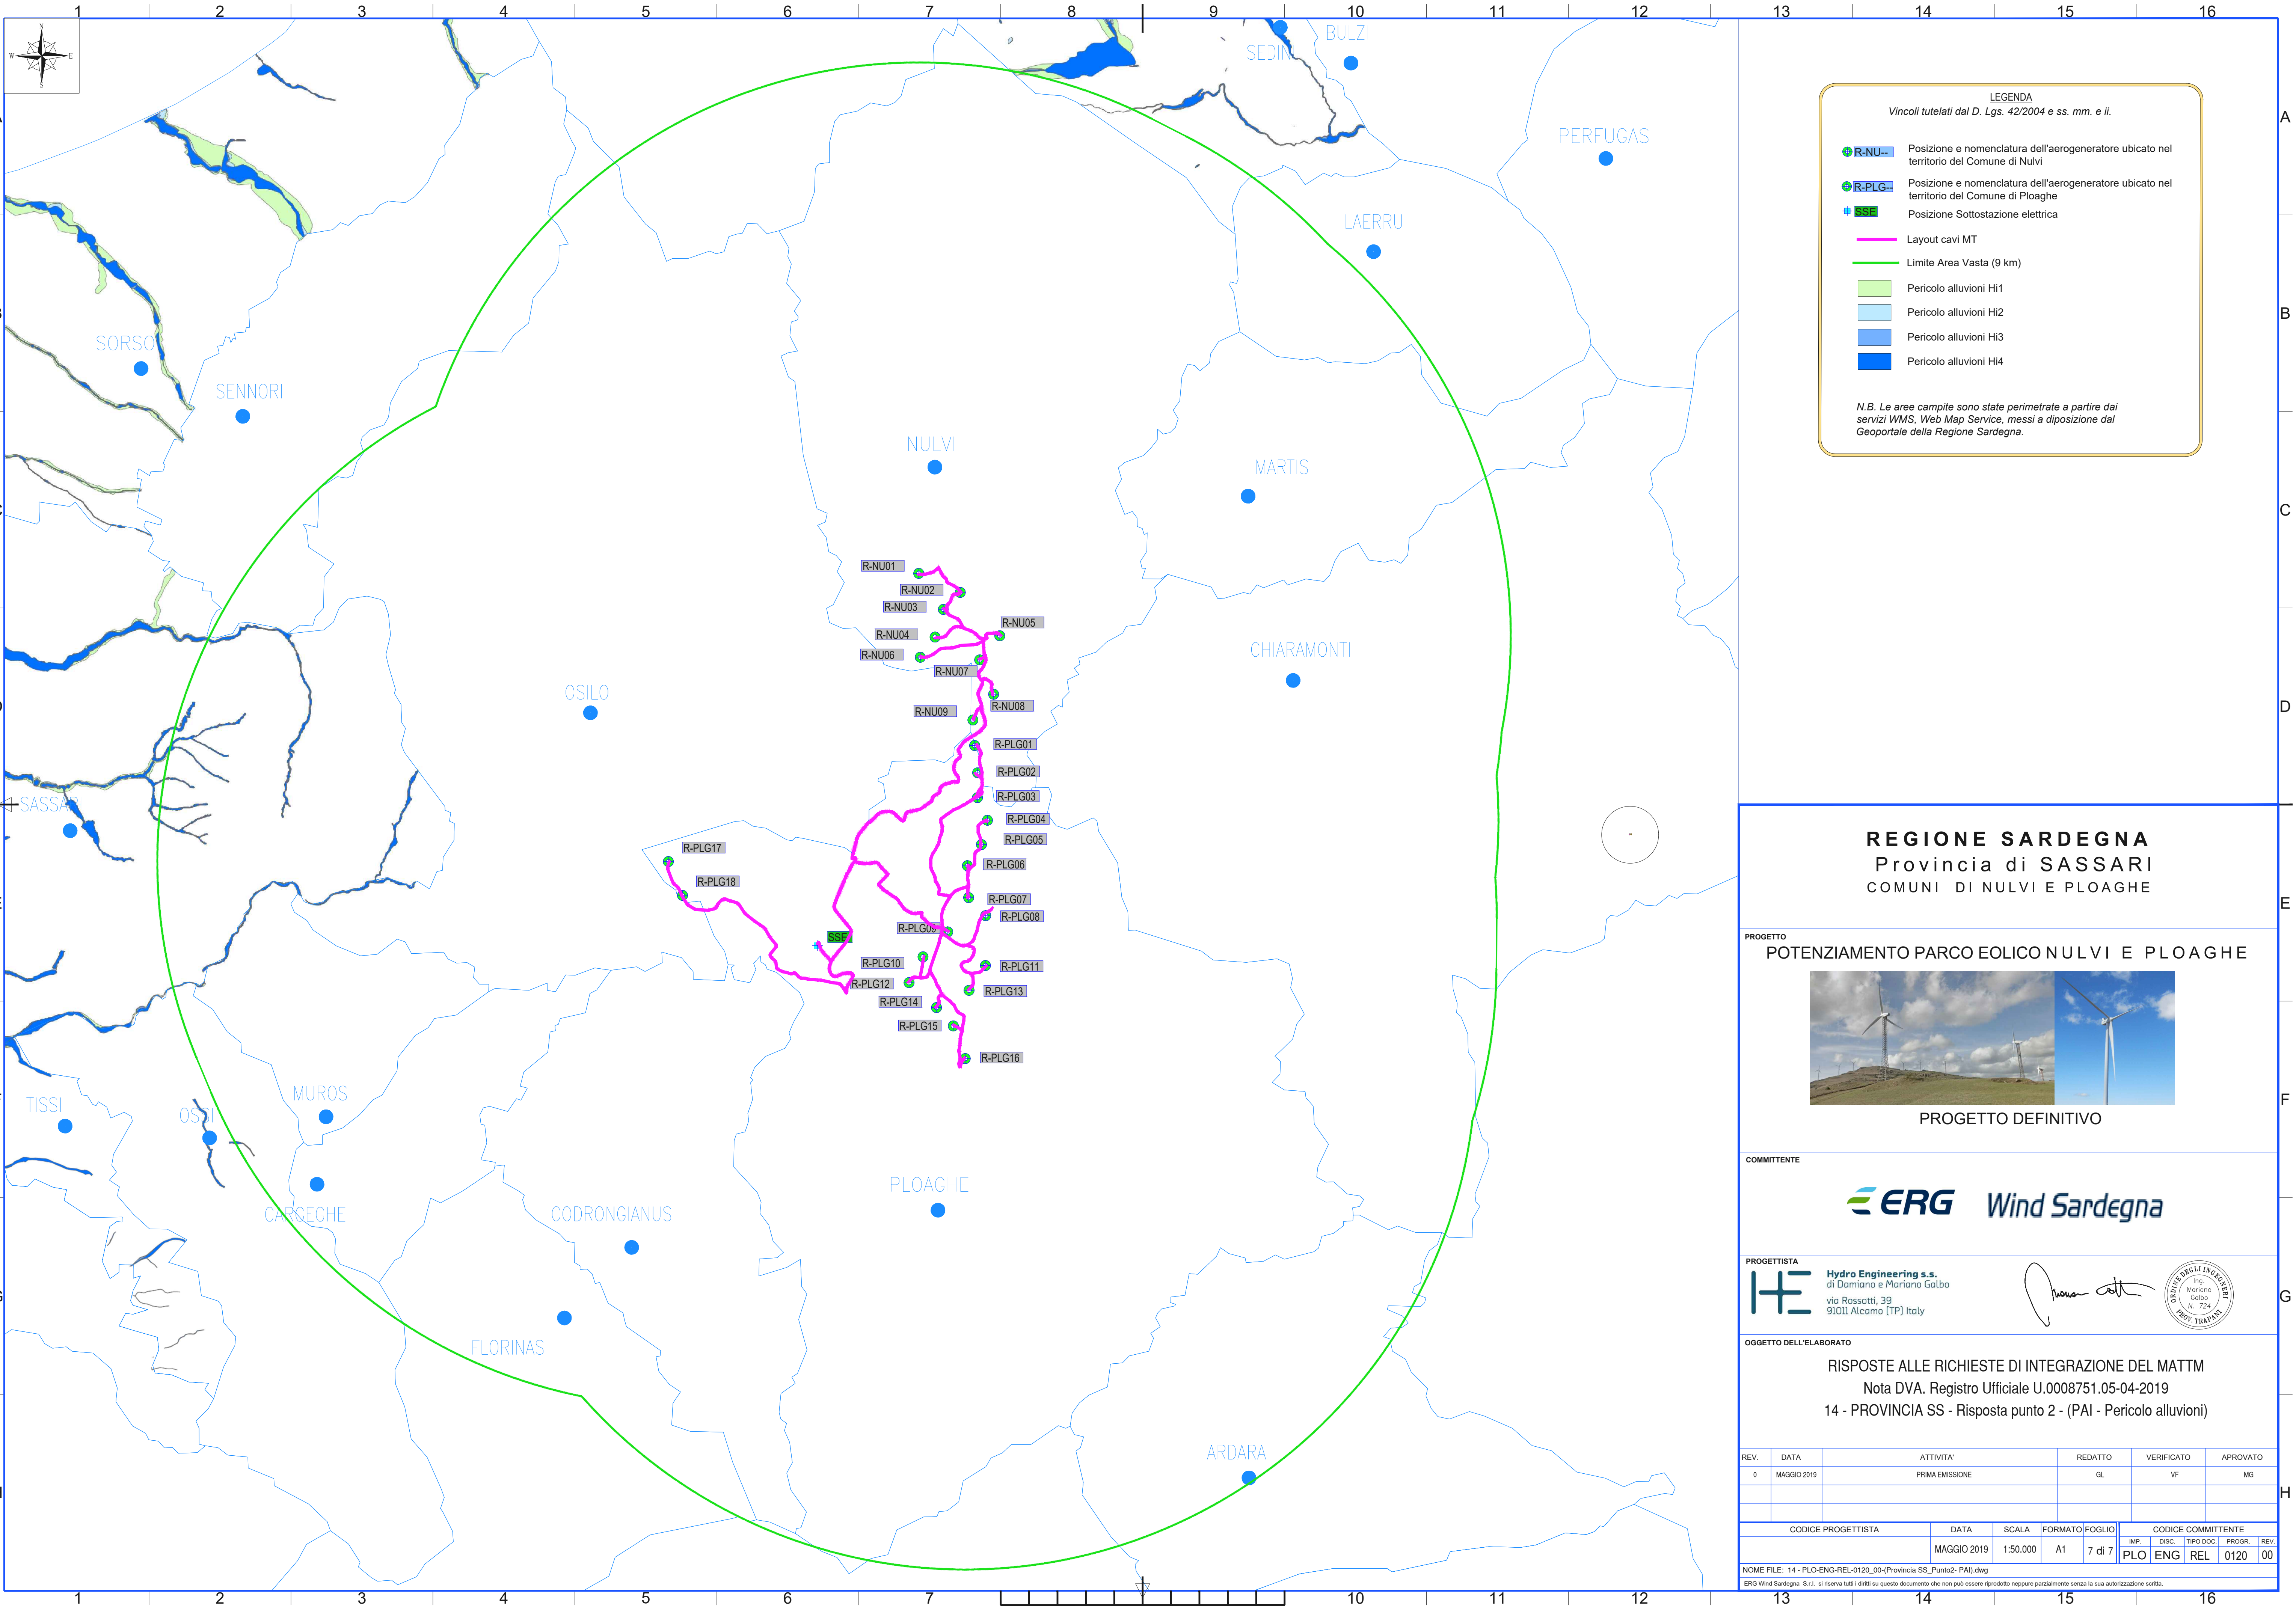

REGIONE SARDEGNA
Provincia di SASSARI
COMUNI DI NULVI E PLOAGHE

PROGETTO
POTENZIAMENTO PARCO EOLICO NULVI E PLOAGHE



PROGETTO DEFINITIVO

COMMITTENTE



PROGETTISTA

HE Hydro Engineering s.s.
di Damiano e Mariano Galbo
via Rossati, 39
91011 Alcamo (TP) Italy



OGGETTO DELL'ELABORATO

RISPOSTE ALLE RICHIESTE DI INTEGRAZIONE DEL MATTM
Nota DVA. Registro Ufficiale U.0008751.05-04-2019
14 - PROVINCIA SS - Risposta punto 2 - (PAI - Pericolo alluvioni)

REV.	DATA	ATTIVITA'	REDATTO	VERIFICATO	APPROVATO
0	MAGGIO 2019	PRIMA EMISSIONE	GL	VF	MG
CODICE PROGETTISTA		DATA	SCALA	FORMATO FOGLIO	CODICE COMMITTENTE
		MAGGIO 2019	1:50.000	A1 7 di 7	IMP. DISC. TIPO DOC. PROGR. REV.
					PLO ENG REL 0120 00

NOME FILE: 14 - PLO-ENG-REL-0120_00-(Provincia SS_Punto2- PAI).dwg
ERG Wind Sardegna - S.r.l. si riserva tutti i diritti su questo documento che non può essere riprodotto neppure parzialmente senza la sua autorizzazione scritta.