


NOTE GENERALI

QUADRO DI UNIONE:

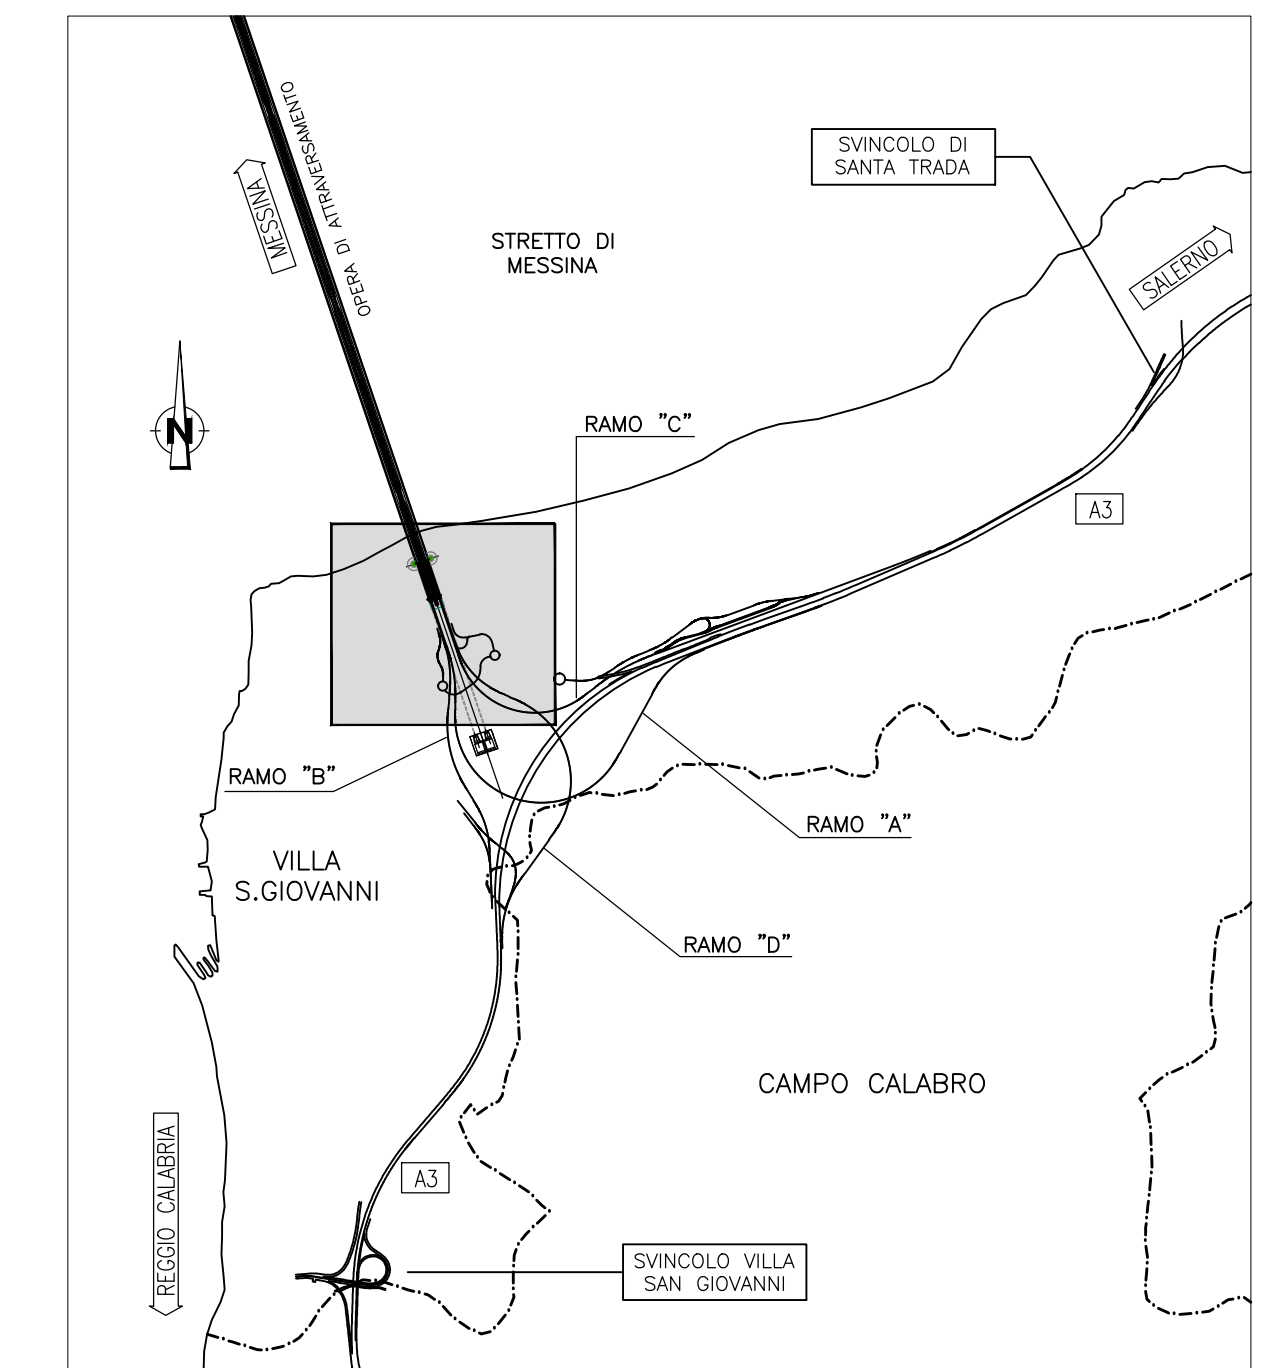


LEGENDA:

----- Ambito di studio 500 m

▭ Edificio/impianti di cantiere

Livelli di Rumore Leq(6-22) in dBA

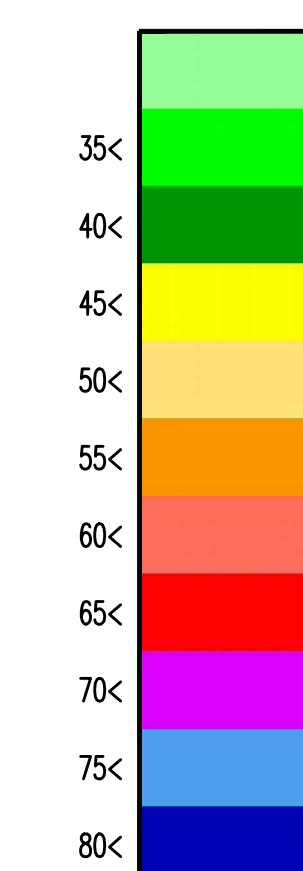

Stretto di Messina
Concessionaria per la progettazione, realizzazione e gestione del collegamento stabile tra lo Stretto e il Continente
 Organismo di Diritto pubblico
 (Legge n° 1158 del 31 dicembre 1971, modificata dal D.Lgs. n° 114 del 24 aprile 2003)

PONTE SULLO STRETTO DI MESSINA

PROGETTO DEFINITIVO

EUROLINK S.C.p.A.
 IMPREGILO S.p.A. (Mandataria)
 SOCIETA' ITALIANA PER CONDOTTE D'ACQUA S.p.A. (Mandante)
 COOPERATIVA MURATORI E CEMENTISTI - C.M.C. di Ravenna Soc. Coop. a.r.l. (Mandante)
 SACVYR S.A.U. (Mandante)
 ISHIKAWAJIMA - HARIMA HEAVY INDUSTRIES CO. Ltd. (Mandante)
 A.C.I. S.C.P.A. - CONSORZIO STABILE (Mandante)

IL PROGETTISTA Dott. Ing. D. Spoglianti Ordine Ingegneri Milano n° 20953 SINA Dott. Ing. E. Paggi Ordine Ingegneri Milano n° 15408	IL CONTRAENTE GENERALE Project Manager (Ing. P.P. Marcheselli)	STRETTO DI MESSINA Direttore Generale e RUP Validazione (Ing. G. Timmemghi)	STRETTO DI MESSINA Amministratore Delegato (Dott. P. Gucci)
---	--	--	---

COLLEGAMENTI VERSANTE CALABRIA CZ0081_F0
 CANTIERI
 OPERATIVI - LOGISTICI
 CANTIERI OPERATIVI
 C11 - IMPATTO RUMORE - MAPPATURA IMPATTO PERIODO DIURNO - SCENARIO 3

CODICE		C G 0 7 0 0 P E 6 D P C Z C 3 C 0 1 2 0 0 0 0 3 F 0										SCALA		
REV.	DATA	DESCRIZIONE										REDAITTO	VERIFICATO	APPROVATO
	20-06-2011	EMISSIONE FINALE										A. CALEGARI	M. SALOMONE	D. SPOGLIANTI