


NOTE GENERALI

QUADRO DI UNIONE:

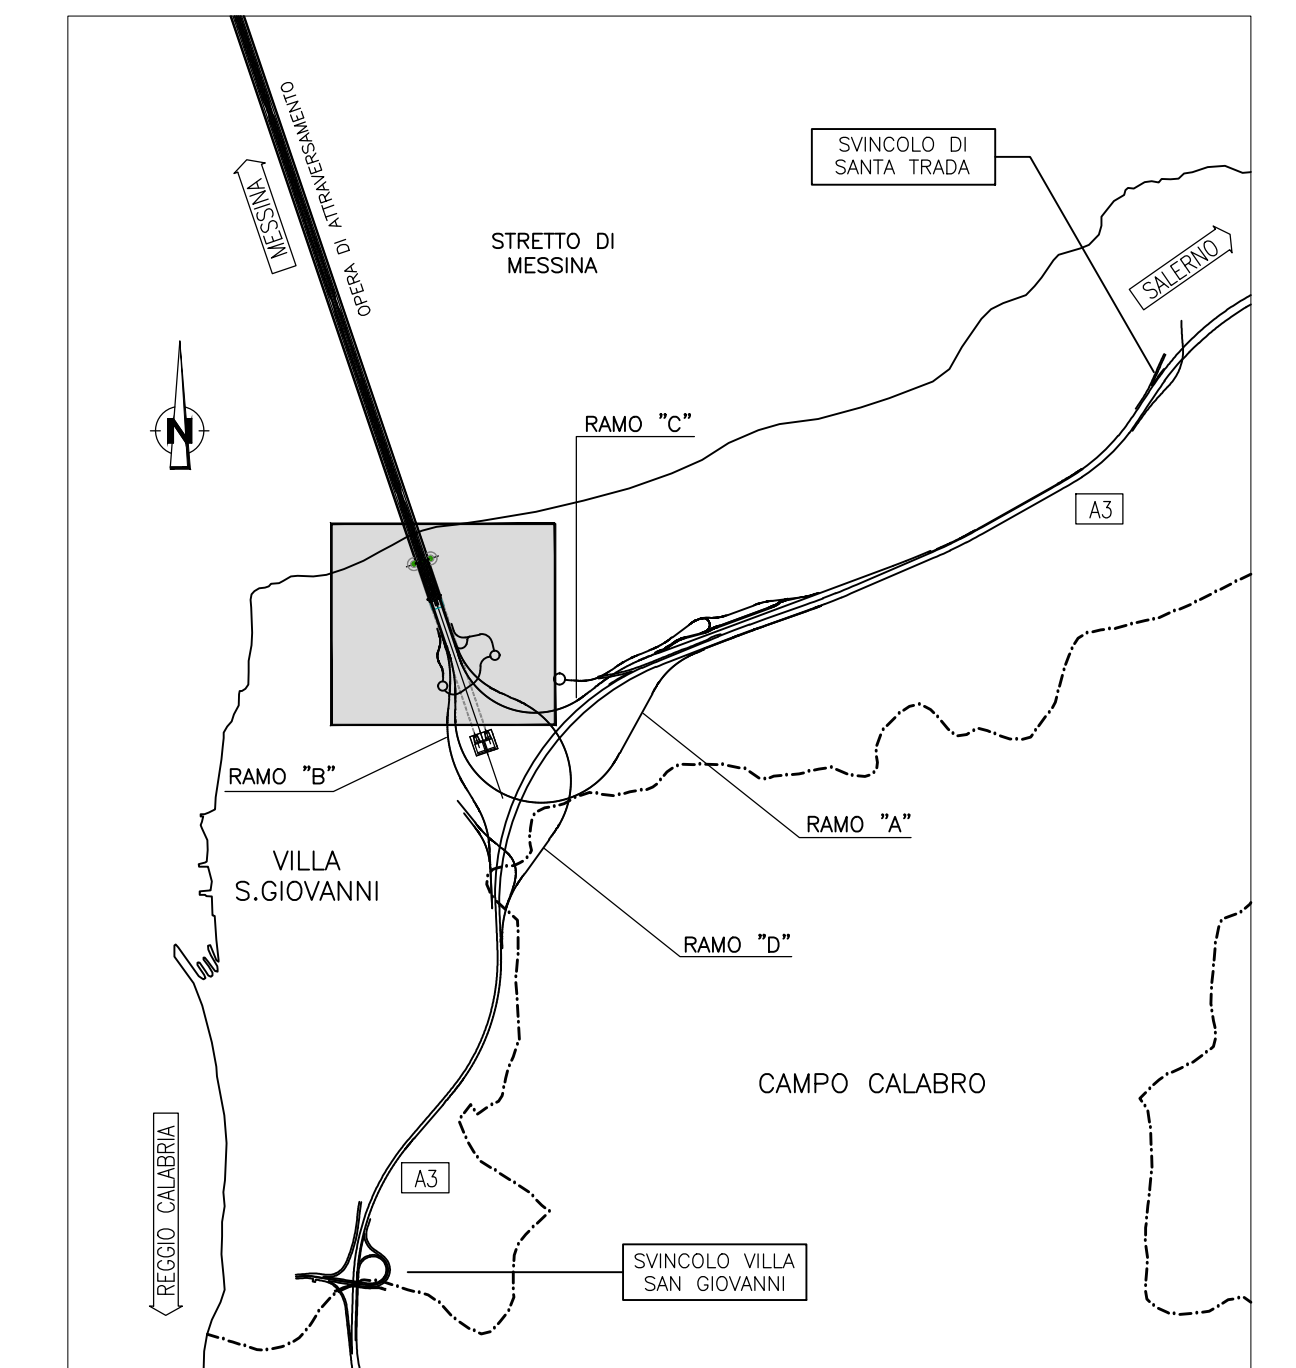


LEGENDA:


----- Ambito di studio 500 m


□ Edifici/impianti di cantiere

Livelli di Rumore  $Leq(22-6)$  in dB

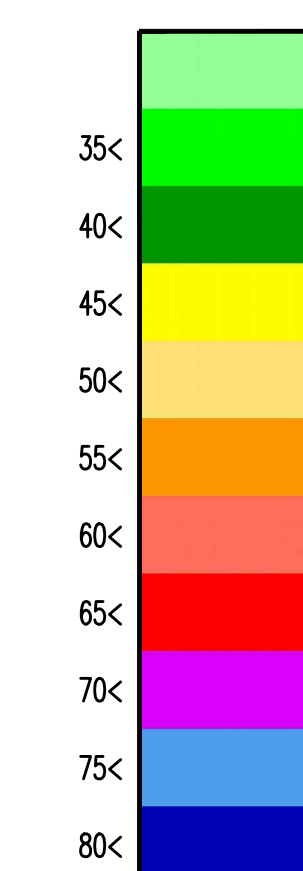

**Stretto di Messina**  
Concessionario per la progettazione, redazione e gestione del collegamento stabile tra lo Stretto e il Continente  
 Organismo di Diritto Pubblico  
 (Legge n° 1158 del 31 dicembre 1971, modificata dal D.lgs. n° 114 del 24 aprile 2000)

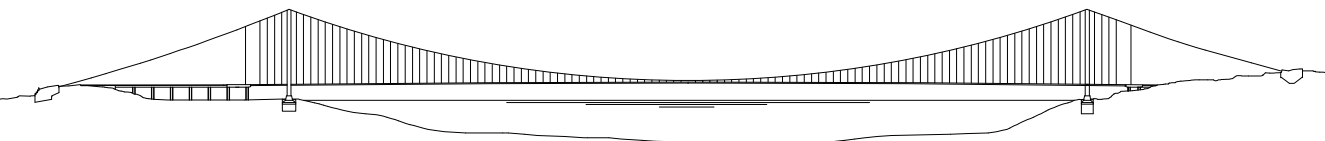

**PONTE SULLO STRETTO DI MESSINA**  
  
**PROGETTO DEFINITIVO**

**EUROLINK S.C.p.A.**  
 IMPREGILO S.p.A. (Mandataria)  
 SOCIETA' ITALIANA PER CONDOTTE D'ACQUA S.p.A. (Mandante)  
 COOPERATIVA MURATORI E CEMENTISTI - C.M.C. di Ravenna Soc. Coop. a.r.l. (Mandante)  
 SACVYR S.A.U. (Mandante)  
 ISHIKAWAJIMA - HARIMA HEAVY INDUSTRIES CO. Ltd. (Mandante)  
 A.C.I. S.C.P.A. - CONSORZIO STABILE (Mandante)

IL PROGETTISTA Dott. Ing. D. Spoglianti Ordine Ingegneri Milano n° 20953	IL CONTRAENTE GENERALE Project Manager (Ing. P.P. Marchesini)	STRETTO DI MESSINA Direttore Generale e RUP Validazione (Ing. G. Fimmemonti)	STRETTO DI MESSINA Amministratore Delegato (Dott. P. Gucci)
---	---	---	---

**COLLEGAMENTI VERSANTE CALABRIA** [CZ0083\_F0]  
 CANTIERI  
 OPERATIVI - LOGISTICI  
 CANTIERI OPERATIVI  
 C11 - IMPATTO RUMORE - MAPPATURA IMPATTO PERIODO NOTTURNO - SCENARIO 3

REV.	DATA	DESCRIZIONE	REDATTO	VERIFICATO	APPROVATO
FO	20-06-2011	EMISSIONE FINALE	A. CALEGARI	M. SALOMONE D. SPOGLIANTI	