



VERIFICA DISTANZA DA ABITAZIONI ED EDIFICI SU ORTOFOTO - SCALA 1:5.000

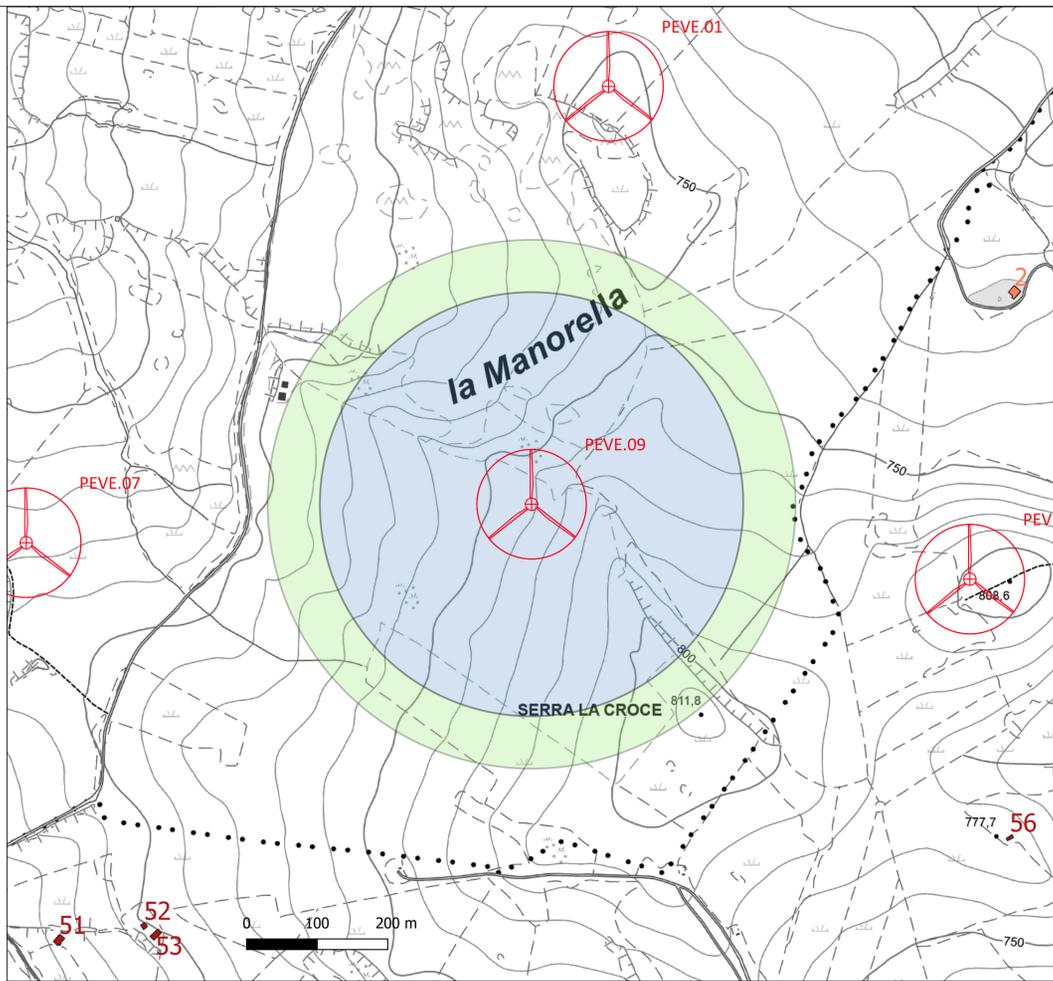

VERIFICA DISTANZA DA ABITAZIONI ED EDIFICI SU ESTRATTO C.T.R. - SCALA 1:5.000

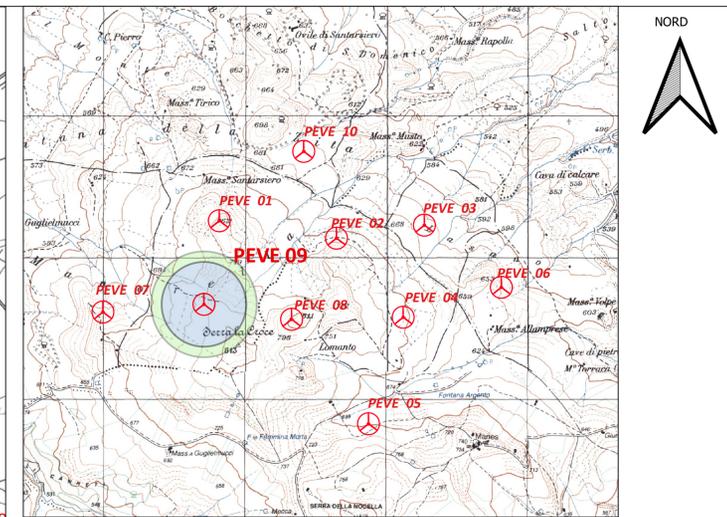


Legenda

- Aerogeneratore in Progetto
- Buffer di rispetto (L.R. 13 marzo 2019 n.4)
 - Abitazioni (A1,...,A10) = min (2 Htot torre; 300 m)
 - Edifici (B1, B2, B5, D4, D10) = 300m

Fabbricati

- Fabbricato destinato ad abitazione (A1,...,A10)
- Fabbricato definito "edificio" (B1, B2, B5, D4, D10)
- Fabbricato destinato ad altri usi - non è prescritto buffer di rispetto
- Ruederi - non è previsto buffer di rispetto

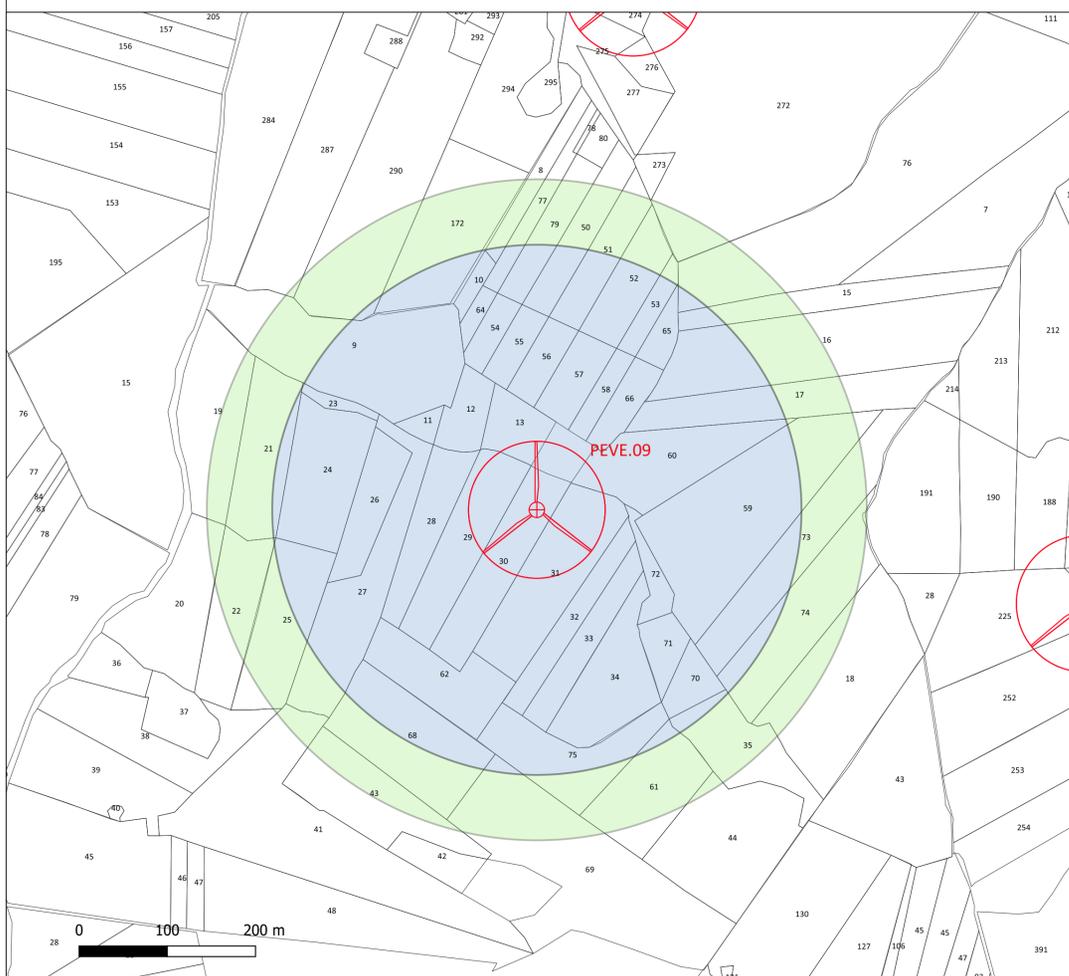

VERIFICA DISTANZA DA ABITAZIONI ED EDIFICI SU ESTRATTO DELLA MAPPA CATASTALE - SCALA 1:4.000

REPORT FABBRICATI RICADENTI ALL'INTERNO DEI BUFFER

NESSUN FABBRICATO INTERNO AI BUFFER

Comune di Venosa

Regione Basilicata

Comune di Maschito

Comittente: E.ON CLIMATE & RENEWABLES ITALIA S.R.L.
via A. Vespucci, 2 - 20124 Milano
P.IVA/C.F. 06400370968
pec: e.onclimate@renewablesitaliasrl@legalmail.it

Titolo del Progetto: **PARCO EOLICO "VENUSIA"**

Documento: **PROGETTO DEFINITIVO** N° Documento: **PEVE_A.16.a.20.c.9**
Richiesta Autorizzazione Unica ai sensi del D. Lgs. 387 del 29/09/2003

ID PROGETTO: PEVE **DISCIPLINA:** P **TIPOLOGIA:** T **FORMATO:** A1

Elaborato: **Verifica delle distanze minime dell'impianto dai Fabbricati 9 di 10**

FOLGIO: 9 di 10 **SCALA:** 1:4.000 - 1:5.000 **Nome file:** PEVE_A.16.a.20.c.9 - Verifica delle distanze dai fabbricati 9 di 10.pdf

Progettazione:

NEW DEVELOPMENTS S.r.l.s.
piazza Europa, 14
87100 Cosenza (CS)

Progettisti:

dott. ing. Giovanni Guzzo Foliaro dott. ing. Amedeo Costabile dott. ing. Francesco Meringolo

Rev.	Data Revisione	Descrizione Revisione	Redatto	Controllato	Approvato
00	12.02.2019	PRIMA EMISSIONE	New Dev.	ECRI	ECRI