


NOTE GENERALI

QUADRO DI UNIONE:

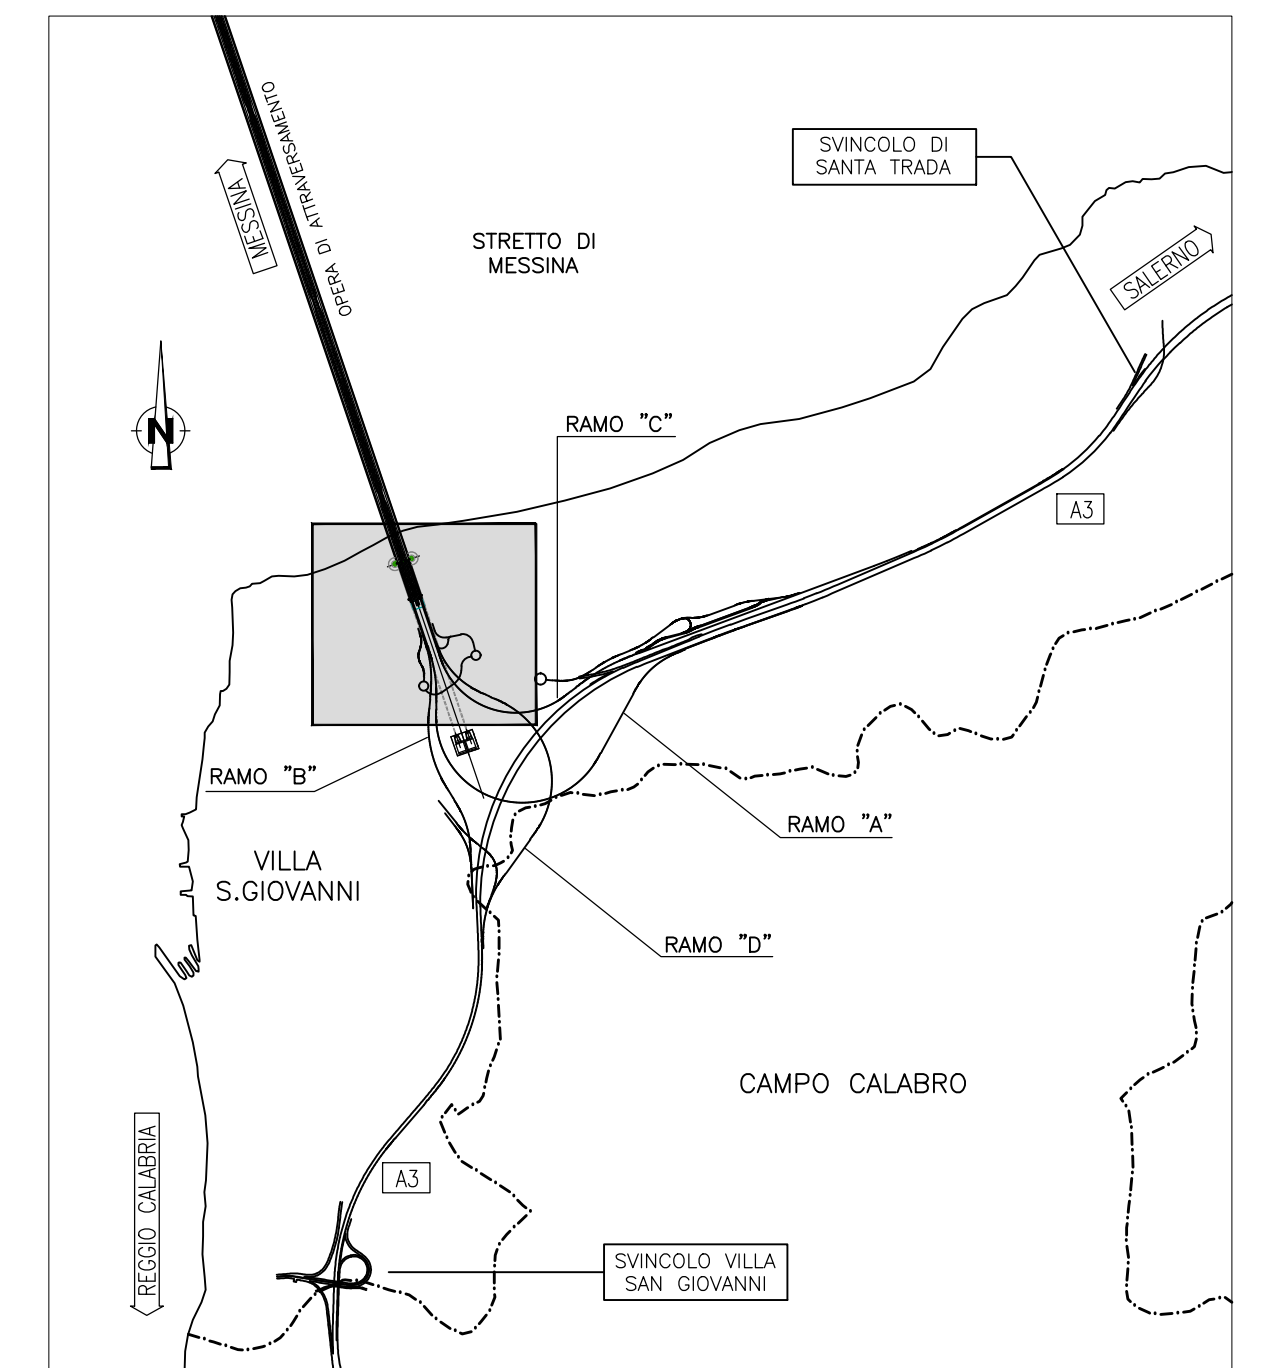

LEGENDA:

----- Ambito di studio 500 m

Edifici/impianti di cantiere

Localizzazione mitigazioni

Barriera antirumore H=3m.

Barriera antirumore H=4m.

Barriera antirumore H=5m.

Barriera antirumore H=6m.


Duna antirumore

IB Insonorizzazione betonaggio

ID Insonorizzazione dissabbiatore

IN Insonorizzazione nastri e motore

Livelli di Rumore Leq(6-22) in dBA

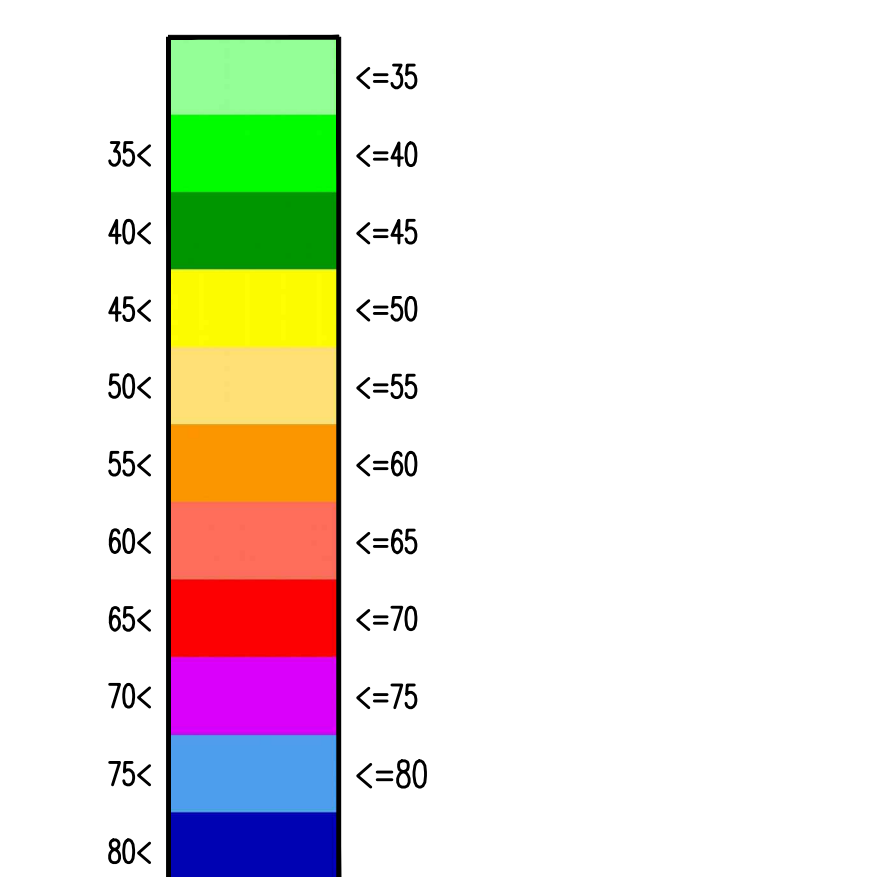

**Stretto di Messina**  
Concessionaria per la progettazione, realizzazione e gestione del collegamento stabile tra lo Scalo e il Cardinale  
 (Legge n° 1158 del 21 dicembre 1971, modificata dal D.Lgs. n° 114 del 24 aprile 2003)

**Eurolink**

**PONTE SULLO STRETTO DI MESSINA**

**PROGETTO DEFINITIVO**

**EUROLINK S.C.p.A.**  
 IMPREGILO S.p.A. (Mandatataria)  
 SOCIETA' ITALIANA PER CONDOTTE D'ACQUA S.p.A. (Mandatario)  
 COOPERATIVA MURATORI E CEMENTISTI - C.M.C. di Ravenna Soc. Coop. a.r.l. (Mandatario)  
 SACVYR S.A.U. (Mandatario)  
 ISHIKAWAJIMA - HARIMA HEAVY INDUSTRIES CO. Ltd. (Mandatario)  
 A.C.I. S.C.P.A. - CONSORZIO STABILE (Mandatario)

IL PROGETTISTA Dott. Ing. D. Spagnolini Ordine Ingegneri Milano n° 20953	IL CONTRAENTE GENERALE Project Manager (Ing. P.P. Marchesini)	STRETTO DI MESSINA Direzione Generale e RUP Validazione (Ing. G. Timmerlingh)	STRETTO DI MESSINA Amministratore Delegato (Dott. P. Gucci)
---	---	--	---

**COLLEGAMENTI VERSANTE CALABRIA** [CZ0088\_F0]

CANTIERI  
 OPERATIVI - LOGISTICI  
 CANTIERI OPERATIVI

C11 - IMPATTO RUMORE - MAPPATURA IMPATTO MITIGATO PERIODO DIURNO - SCENARIO 4

REV.	DATA	DESCRIZIONE	REDAITTO	VERIFICATO	APPROVATO
FO	20-06-2011	PRIMA EMISSIONE	A. CALEGARI	M. SALOMONE	M. SALOMONE