




VISTA POSTERIORE

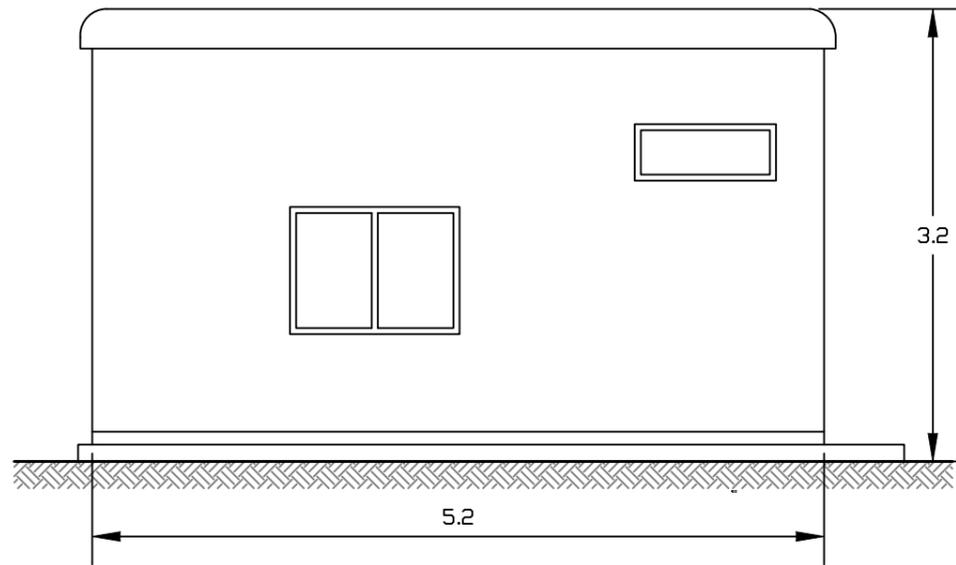


VISTA FRONTALE

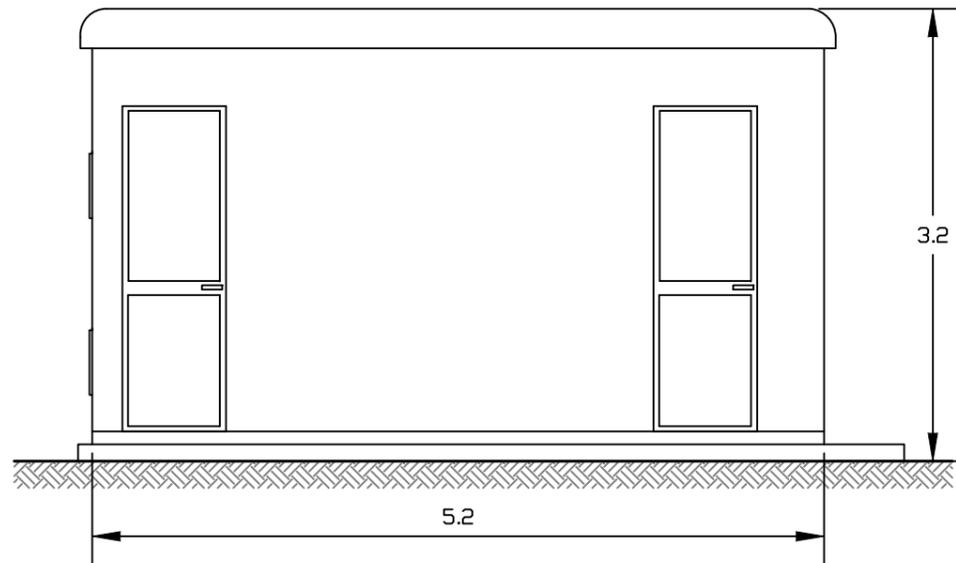

PIANTA

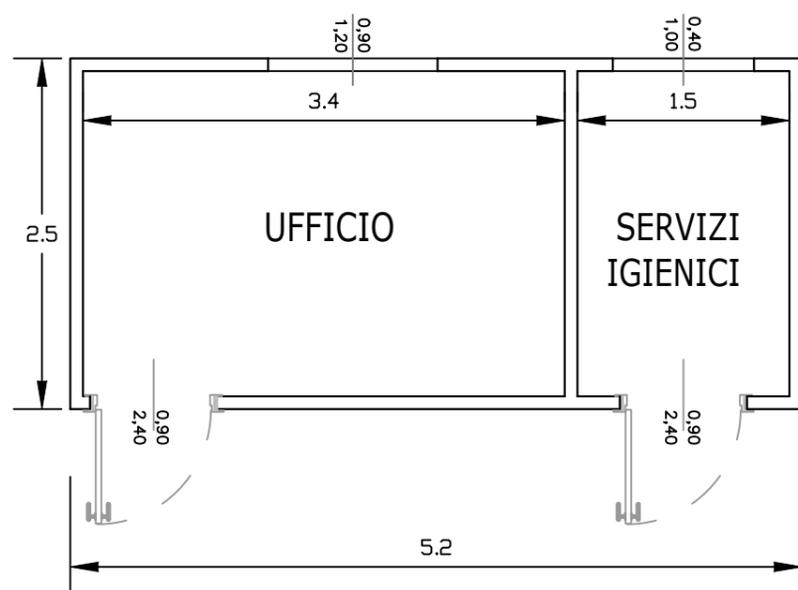

VISTA FRONTALE

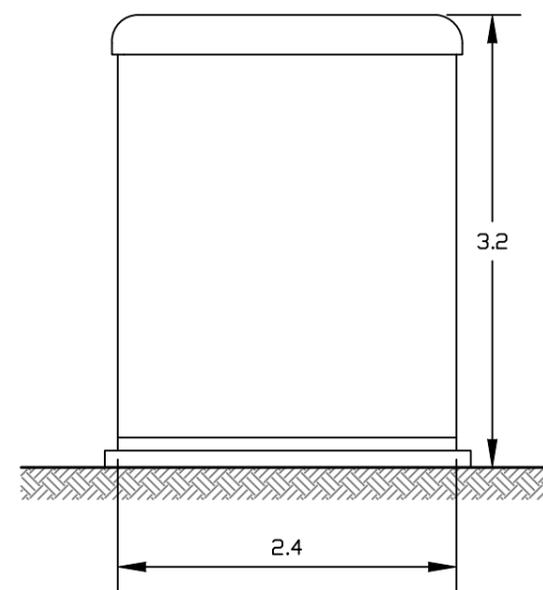

 INGEGNERIA PROGETTI S.R.L. VIA DELLA LIBERTA, 97 90143 PALERMO e-mail studio@ingegneriaprogetti.com	REVISIONI						
	00	10/03/2019	EMISSIONE	ING. S. PRIOLO ING. G. DOMINICI	ING. G. PUPPELLA ING. G. RACCUGLIA	ING. S. PRIOLO ING. G. PUPPELLA	
CSQ ISO 9001:2015	InNet	N.	DATA	DESCRIZIONE	ELABORATO	VERIFICATO	APPROVATO

REVISIONI	00	18/03/2019	APPROVAZIONE	L. POMPEI B. SCALZI E. CARDILE C. RUSSO (ING-PRE-PRCS)	V. DI DIO (ING-PRE-PRCS)
	N.	DATA	DESCRIZIONE	ESAMINATO	ACCETTATO

MOTIVO DELL'INVIO: PER ACCETTAZIONE PER INFORMAZIONE

CODIFICA ELABORATO	 TERNA GROUP
DGFR10016B751380	
TITOLO ELABORATO	TIPOLOGIA ELABORATO
OPERA 2: Adeguamento della SE 150kV di Alberona (Opera propedeutica alla realizzazione del nuovo elettrodotto) Box uffici - Pianta e prospetti	Disegno
	PROGETTO
Collegamento 150kV "SE Troia-SE Alberona"	

NOME DEL FILE	SCALA CAD	FORMATO	SCALA	FOGLIO
DGFR10016B751380_00_00.dwg	1 unità = 1 mm	420x297 mm	1:50	1 / 1

Questo documento contiene informazioni di proprietà Terna Rete Italia S.p.A. e deve essere utilizzato esclusivamente dal destinatario in relazione alle finalità per le quali è stato ricevuto. E' vietata qualsiasi forma di riproduzione o di divulgazione senza l'esplicito consenso di Terna Rete Italia S.p.A.
 This document contains information proprietary to Terna Rete Italia S.p.A. and it will have to be used exclusively for the purposes for which it has been furnished. Whichever shape of spreading or reproduction without the written permission of Terna Rete Italia S.p.A. is prohibit.