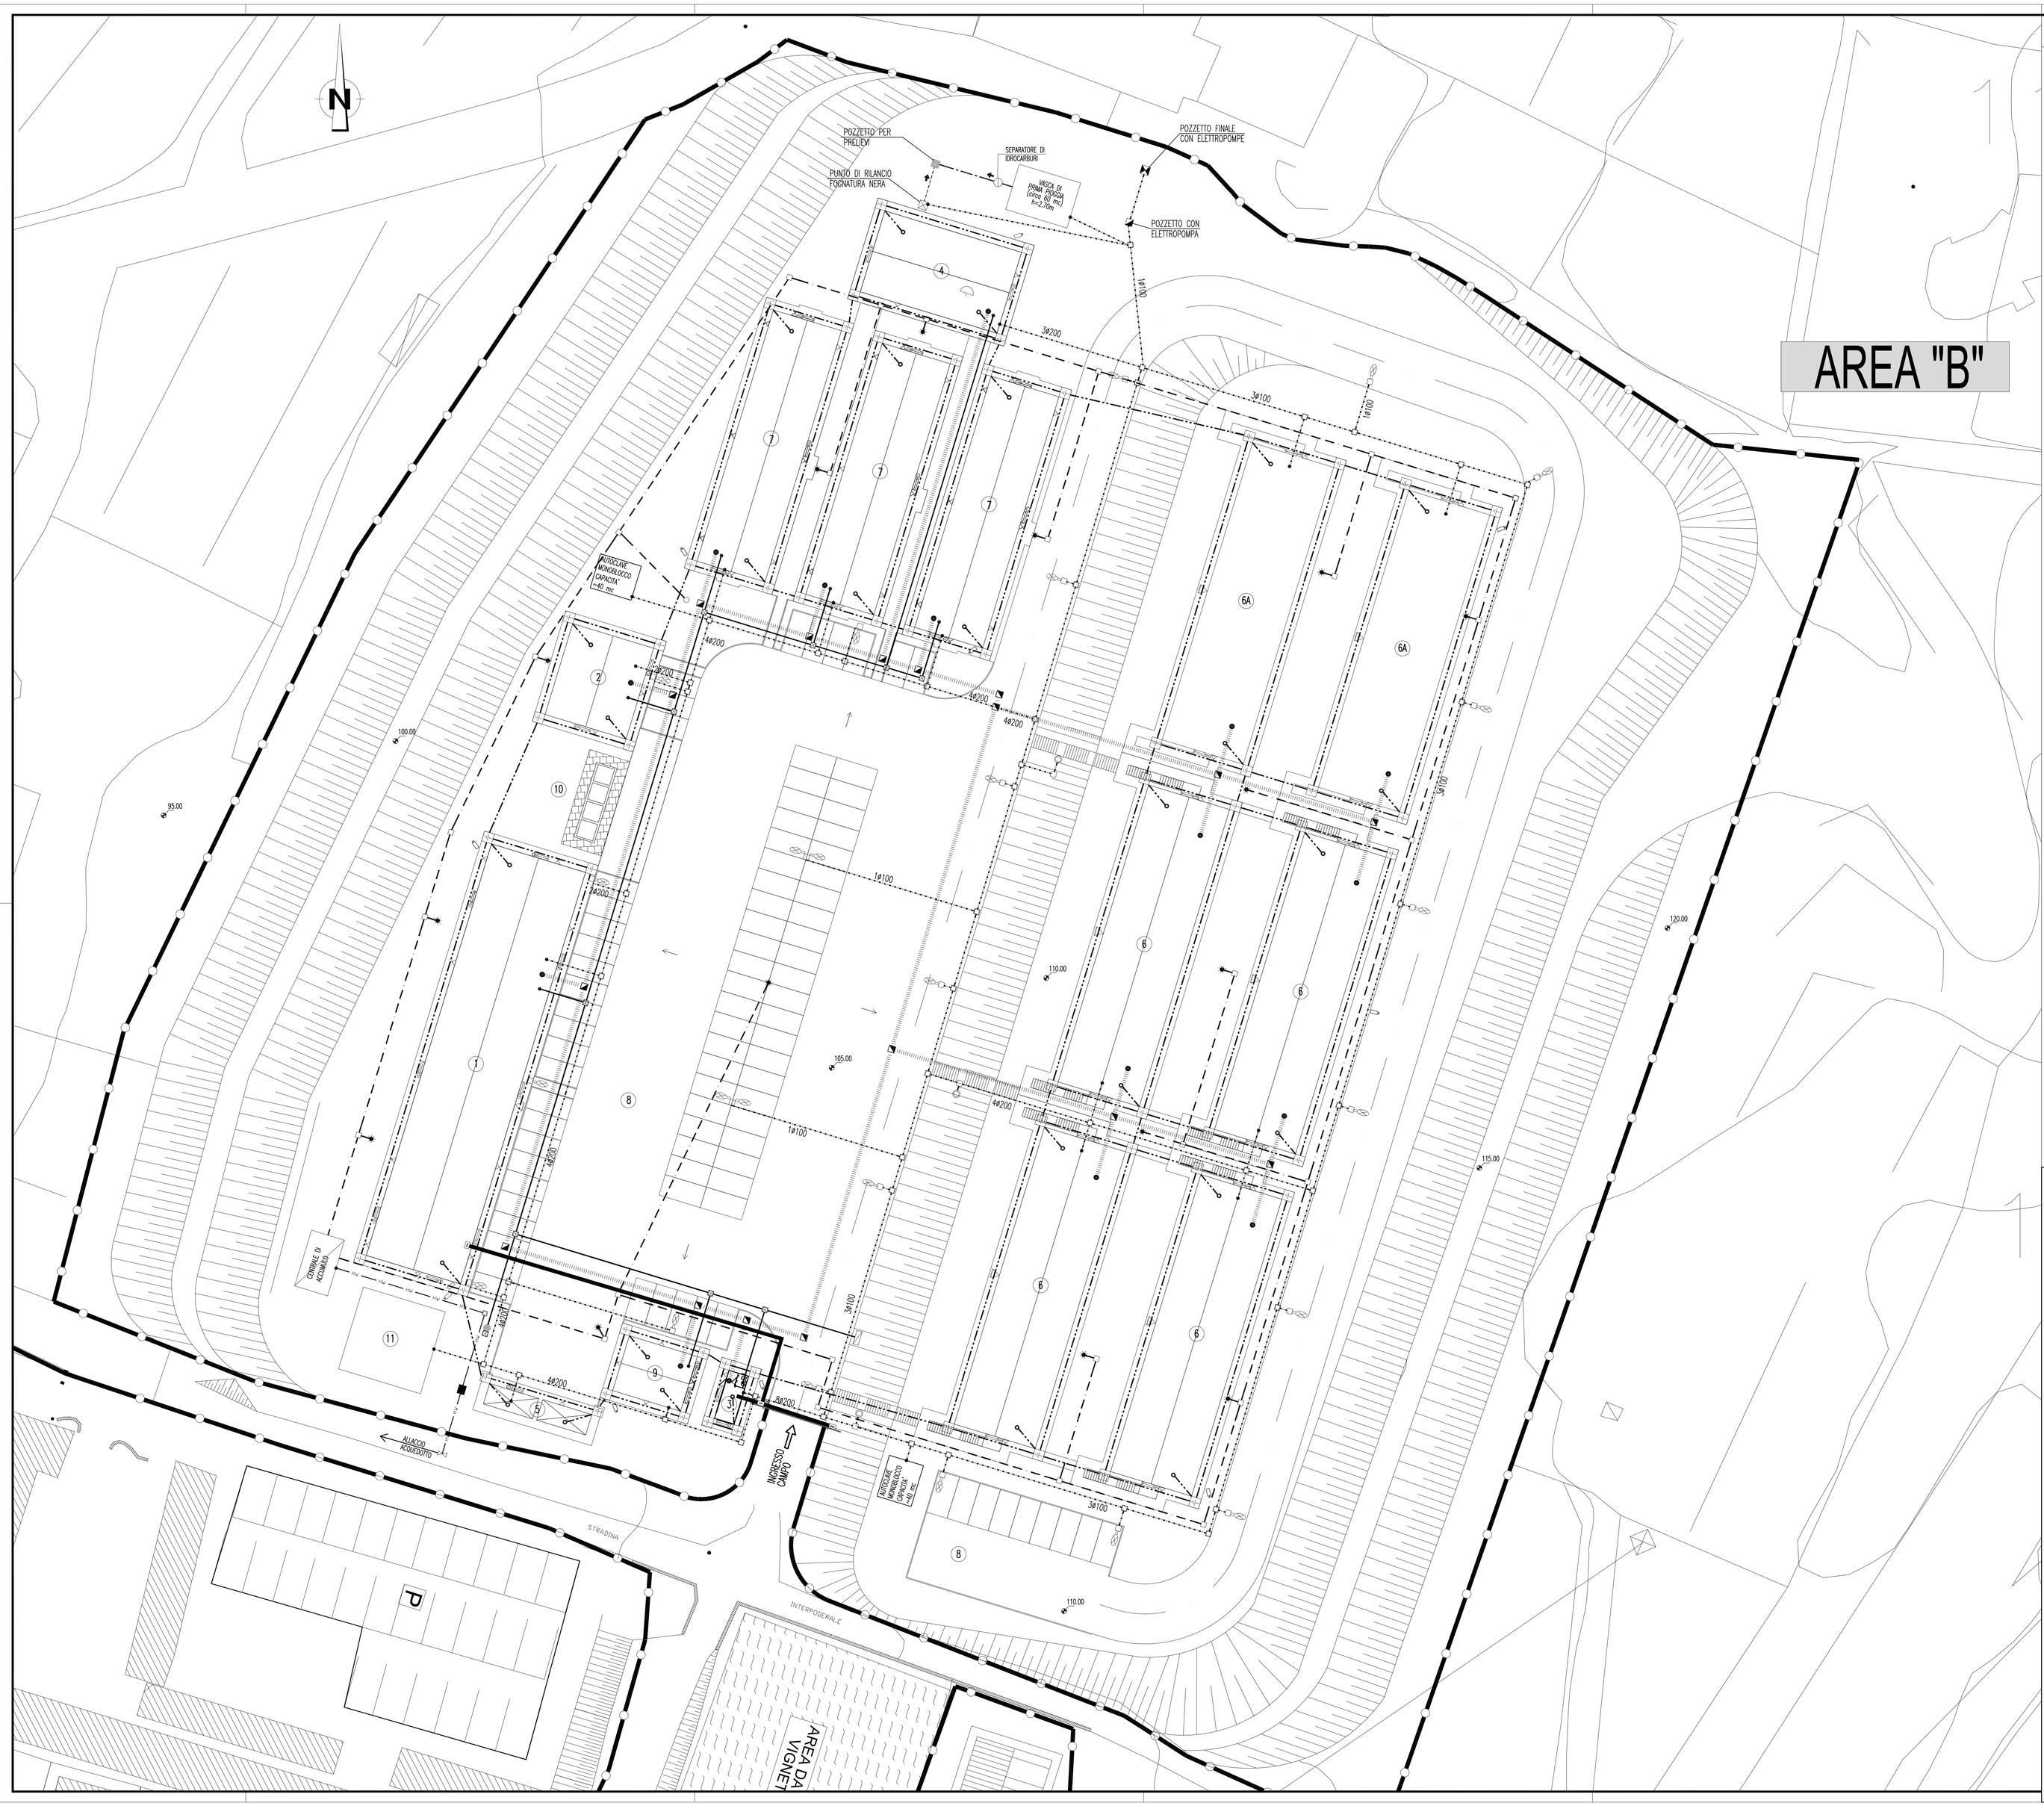

NOTE GENERALI

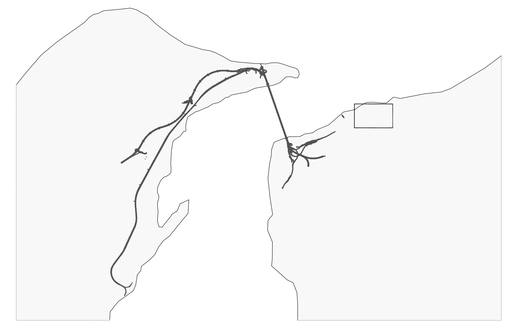

LEGENDA PREFABBRICATI

1	Mensa	6A	Dormitori 40 POSTI – Ampliamento
2	Magazzino manutenzione campo	7	Uffici
3	Guardiania	8	Parcheggi
4	Club e formazione professionale	9	Lavanderia
5	Cabina Elettrica e gruppo elettrogeno	10	Raccolta differenziata rifiuti
6	Dormitori 40 POSTI	11	Serbatoio acqua potabilizzata (400 mc)

LEGENDA

IMPIANTO ELETTRICO
- Forza motrice m.t./b.t. tubazione in pvc
- Allacciamento forza motrice
- Pozzetto di ispezione:
  - 60x60 o 40x40 in calcestruzzo carrabili
  - 25x25 in PVC a ridosso dei fabbricati

IMPIANTO ILLUMINAZIONE
- Armatura stradale con lampada SAP150W su palo in AcZn h.f.t. 10m
- Lampada a Tubi Fluorescenti 1x18W gruppo autonomo 1h, fissaggio a parete o su palo (per illuminazione di sicurezza)
- Plafoniera con lampada fluorescente FLC2x18W fissaggio a parete (alimentazione da circuito interno baracca)
- Pozzetto di ispezione in calcestruzzo con chiusino carrabile in ghisa sferoidale
- Proiettore a parete con lampada SAP 400 W
- Lampioncini h = 1.2 m con lampada SAP 70W

IMPIANTO TV
- Allacciamento a utenza tv
- Rete tv n.2 linee in pvc ø125mm (digitale e terrestre)
- Pozzetto di ispezione in cls dim. 40x40 cm
- Parabola ricezione TV

CIRCUITO DATI
- Circuito dati 1+1ø50 in PVC
- Lettore badge
- Telecamera videosorveglianza mobile, fissata agli edifici e con collegamento diretto agli stessi
- Lettore ottico targhe

MESSA A TERRA
- Treccia di messa a terra (prevedere n.2 puntazze per ogni prefabbricato)
- Allacciamento messa a terra
- Pozzetti con dispersore in Acciaio Zincato a Croce 50x50x5mm Lunghezza 1,5m
- Pozzetto di ispezione in calcestruzzo con chiusino carrabile in ghisa sferoidale

RETE ANTINCENDIO
- Centrale di accumulo e sollevamento rete antincendio
- Tubazione in polietilene ad alta densita' ø 110/90 mm per impiego in zona carrabile
- Colonnina idrante per antincendio uni 70
- Idrante sottosuolo uni 45
- Pozzetto prefabbricato 100x100
- Pozzetto con dispositivo di scarico
- Pozzetto con dispositivo di sfiato

IMPIANTO TELEFONICO
- Allacciamento pubblica utenza telefonica
- Rete telefonica – 2 TUBI PVC ø125mm
- Pozzetto telefonia
- Cabina telefonica
- Armadietto telefonia 200x100 cm

CONI DI LUCE

R = 10 mt LAMPIONI h 10 mt A SINGOLO SBRACCIO SAP150W – 15 lux
R = 20 mt LAMPIONI h 10 mt A DOPPIO SBRACCIO SAP150W – 15 lux
R = 10 mt LAMPIONCINI h 1.2 mt SAP70W – 7.5 lux
R = 5 mt PLAFONIERE 2X18W – 7.5 lux

Stretto di Messina

Concessionaria per la progettazione, realizzazione e gestione del collegamento stabile tra la Sicilia e il Continente
Ordinamento di Diritto pubblico
(Legge n° 1158 del 17 dicembre 1971, modificata dal D.Lgs. n° 114 del 24 aprile 2003)

EurolinK

PONTE SULLO STRETTO DI MESSINA

PROGETTO DEFINITIVO

EUROLINK S.C.p.A.
IMPREGILO S.p.A. (Mandataria)
SOCIETA' ITALIANA PER CONDOTTE D'ACQUA S.p.A. (Mandante)
COOPERATIVA MURATORI E CEMENTISTI - C.M.C. di Ravenna Soc. Coop. a.r.l. (Mandante)
SACYR S.A.U. (Mandante)
ISHIKAWAJIMA - HARIMA HEAVY INDUSTRIES CO. Ltd. (Mandante)
A.C.I. S.C.P.A. - CONSORZIO STABILE (Mandante)

IL PROGETTISTA	IL CONTRAENTE GENERALE	STRETTO DI MESSINA	STRETTO DI MESSINA
EurolinK Dott. Ing. E. Pagani Ordine Ingegneri Milano n° 15408	Project Manager (Ing. P.P. Marcheselli)	Direttore Generale e RuP Validazione (Ing. G. Fiammenghi)	Amministratore Delegato (Dott. P. Ciucci)

COLLEGAMENTI VERSANTE CALABRIA CZ0104_F0

CANTIERI
OPERATIVI – LOGISTICI
CANTIERI LOGISTICI – CB.11. – Santa Trada
CB1 – Area "B" – Rete elettrica, telefonica, tv, terra, illuminazione e antincendio

CODICE: C G 0 0 0 0 P P Z D C C Z C 3 C B 1 1 0 0 0 0 0 3 F0 — SCALA: 1:250

REV.	DATA	DESCRIZIONE	REDATTO	VERIFICATO	APPROVATO
F0	20-06-2011	EMISSIONE FINALE	LAMURA	FARINA	PAGANI

NOME DEL FILE: CZ0104_F0.dwg