



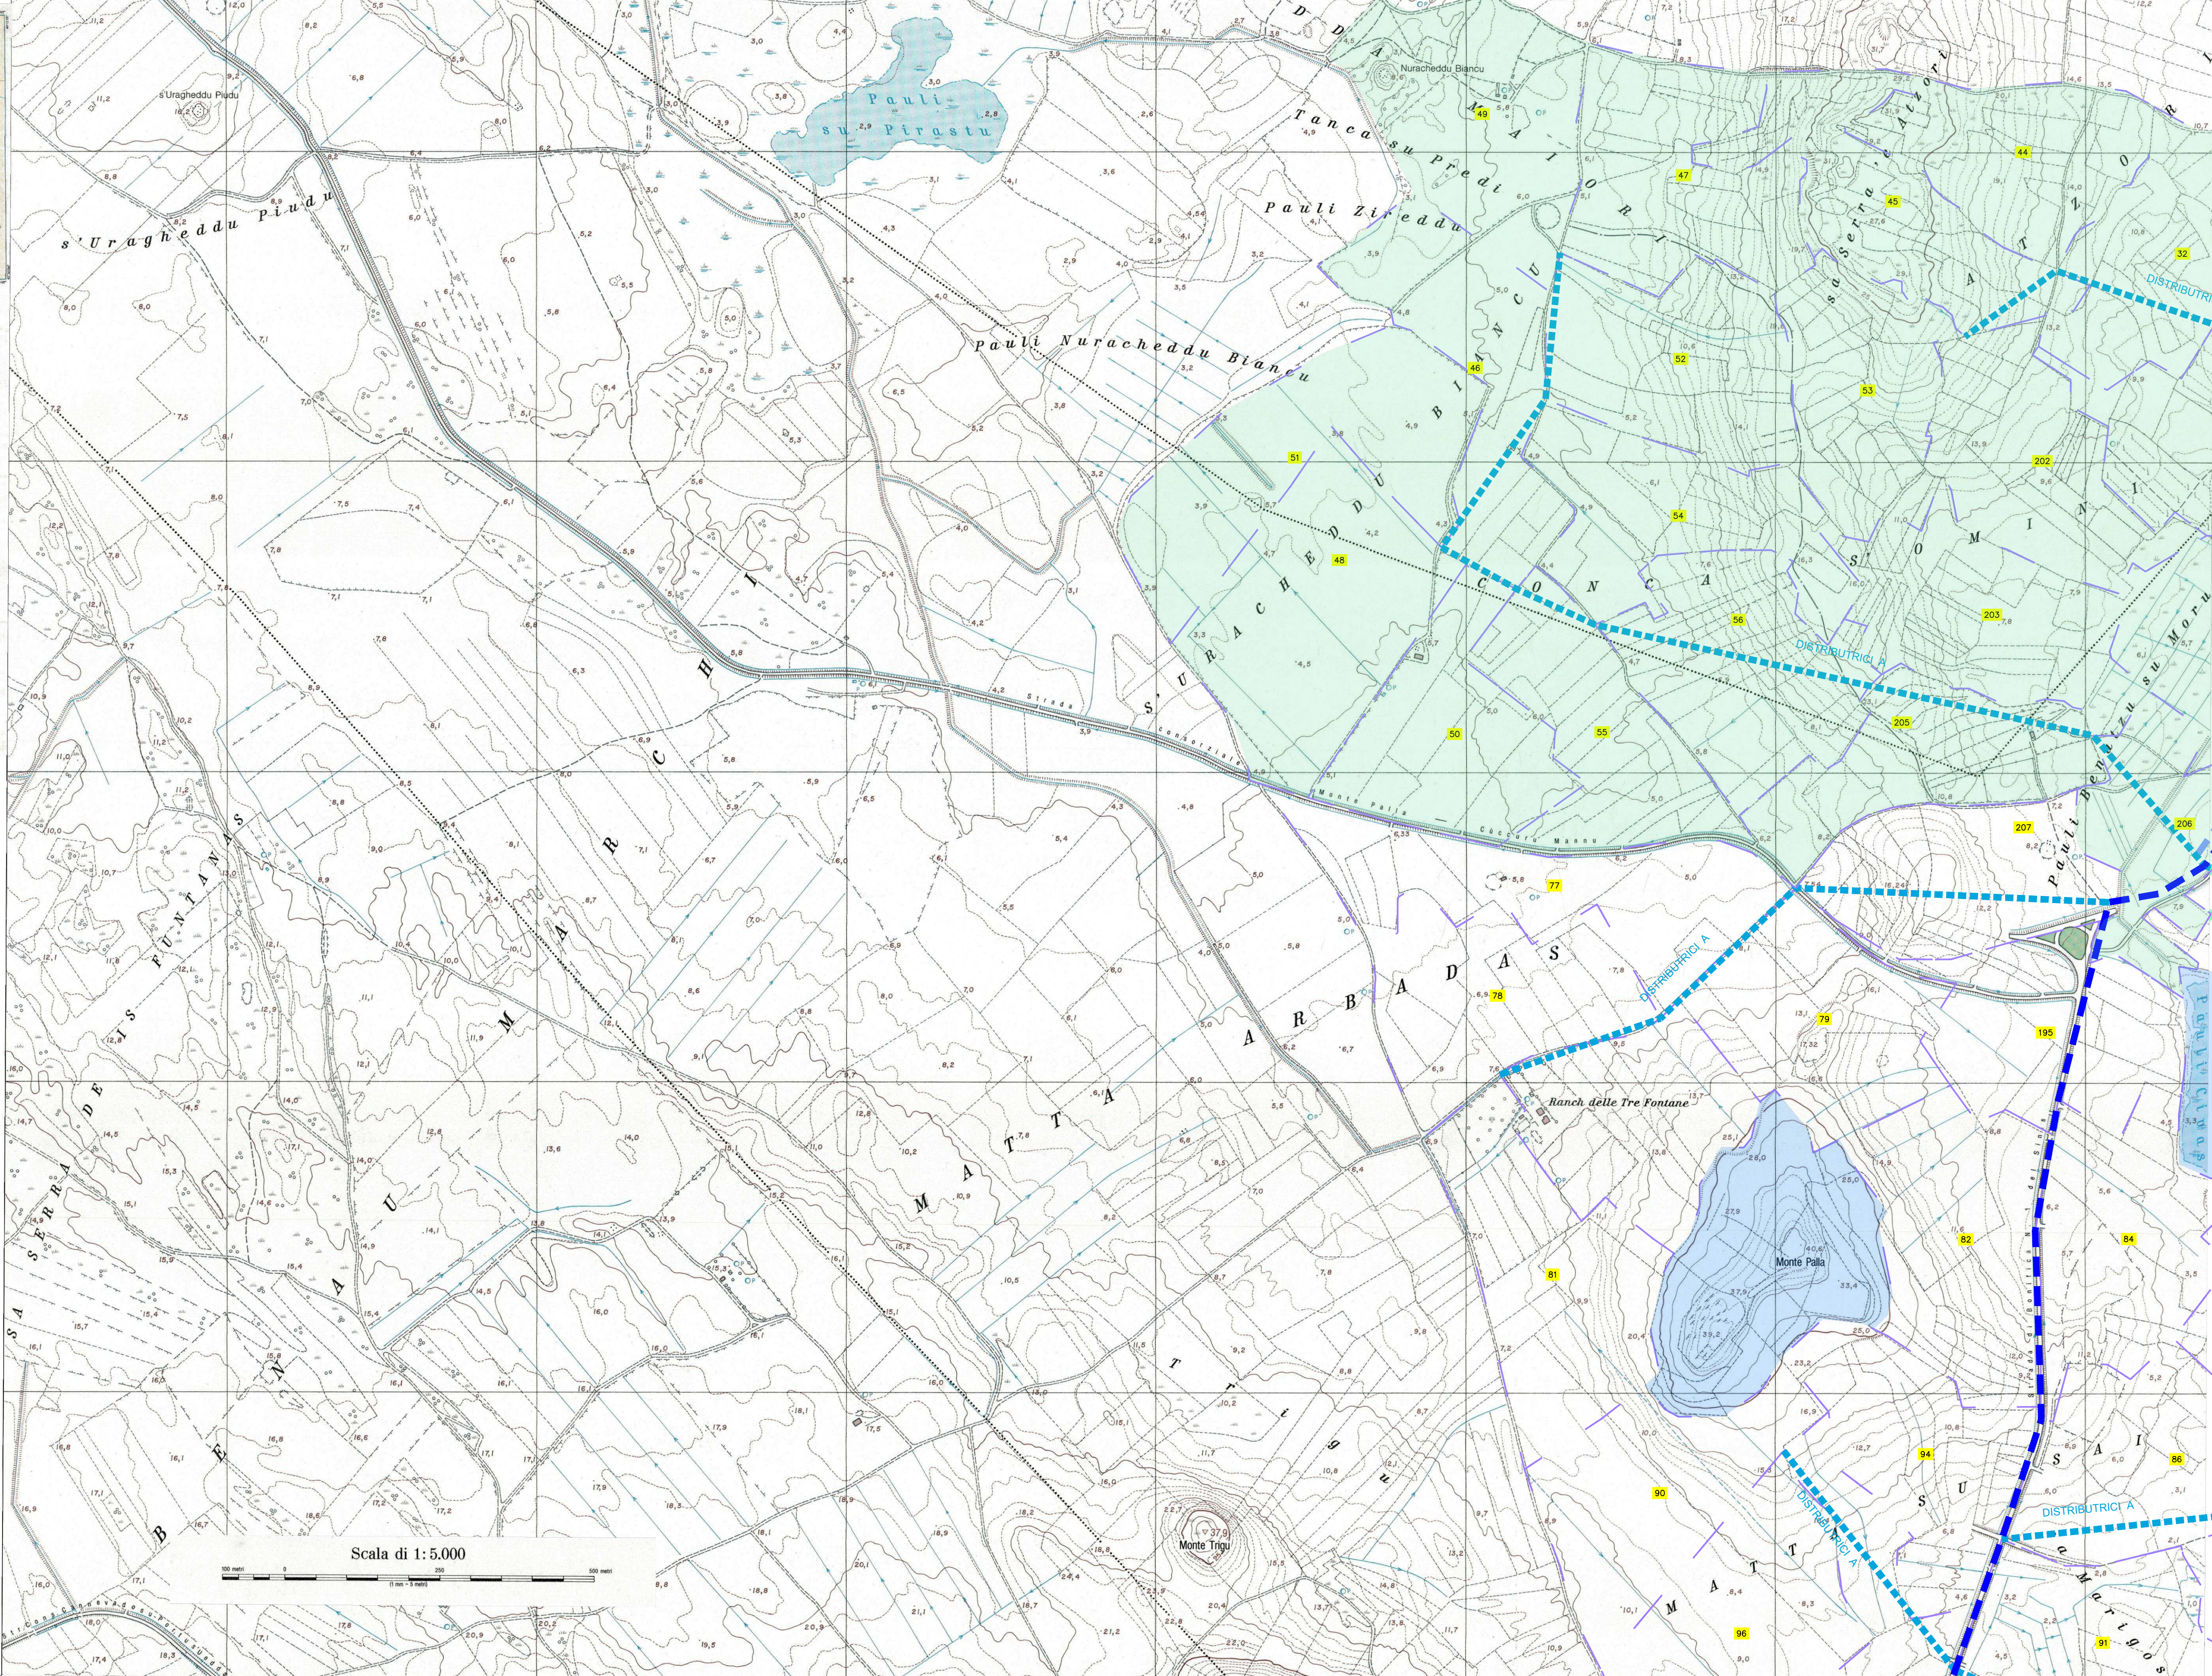

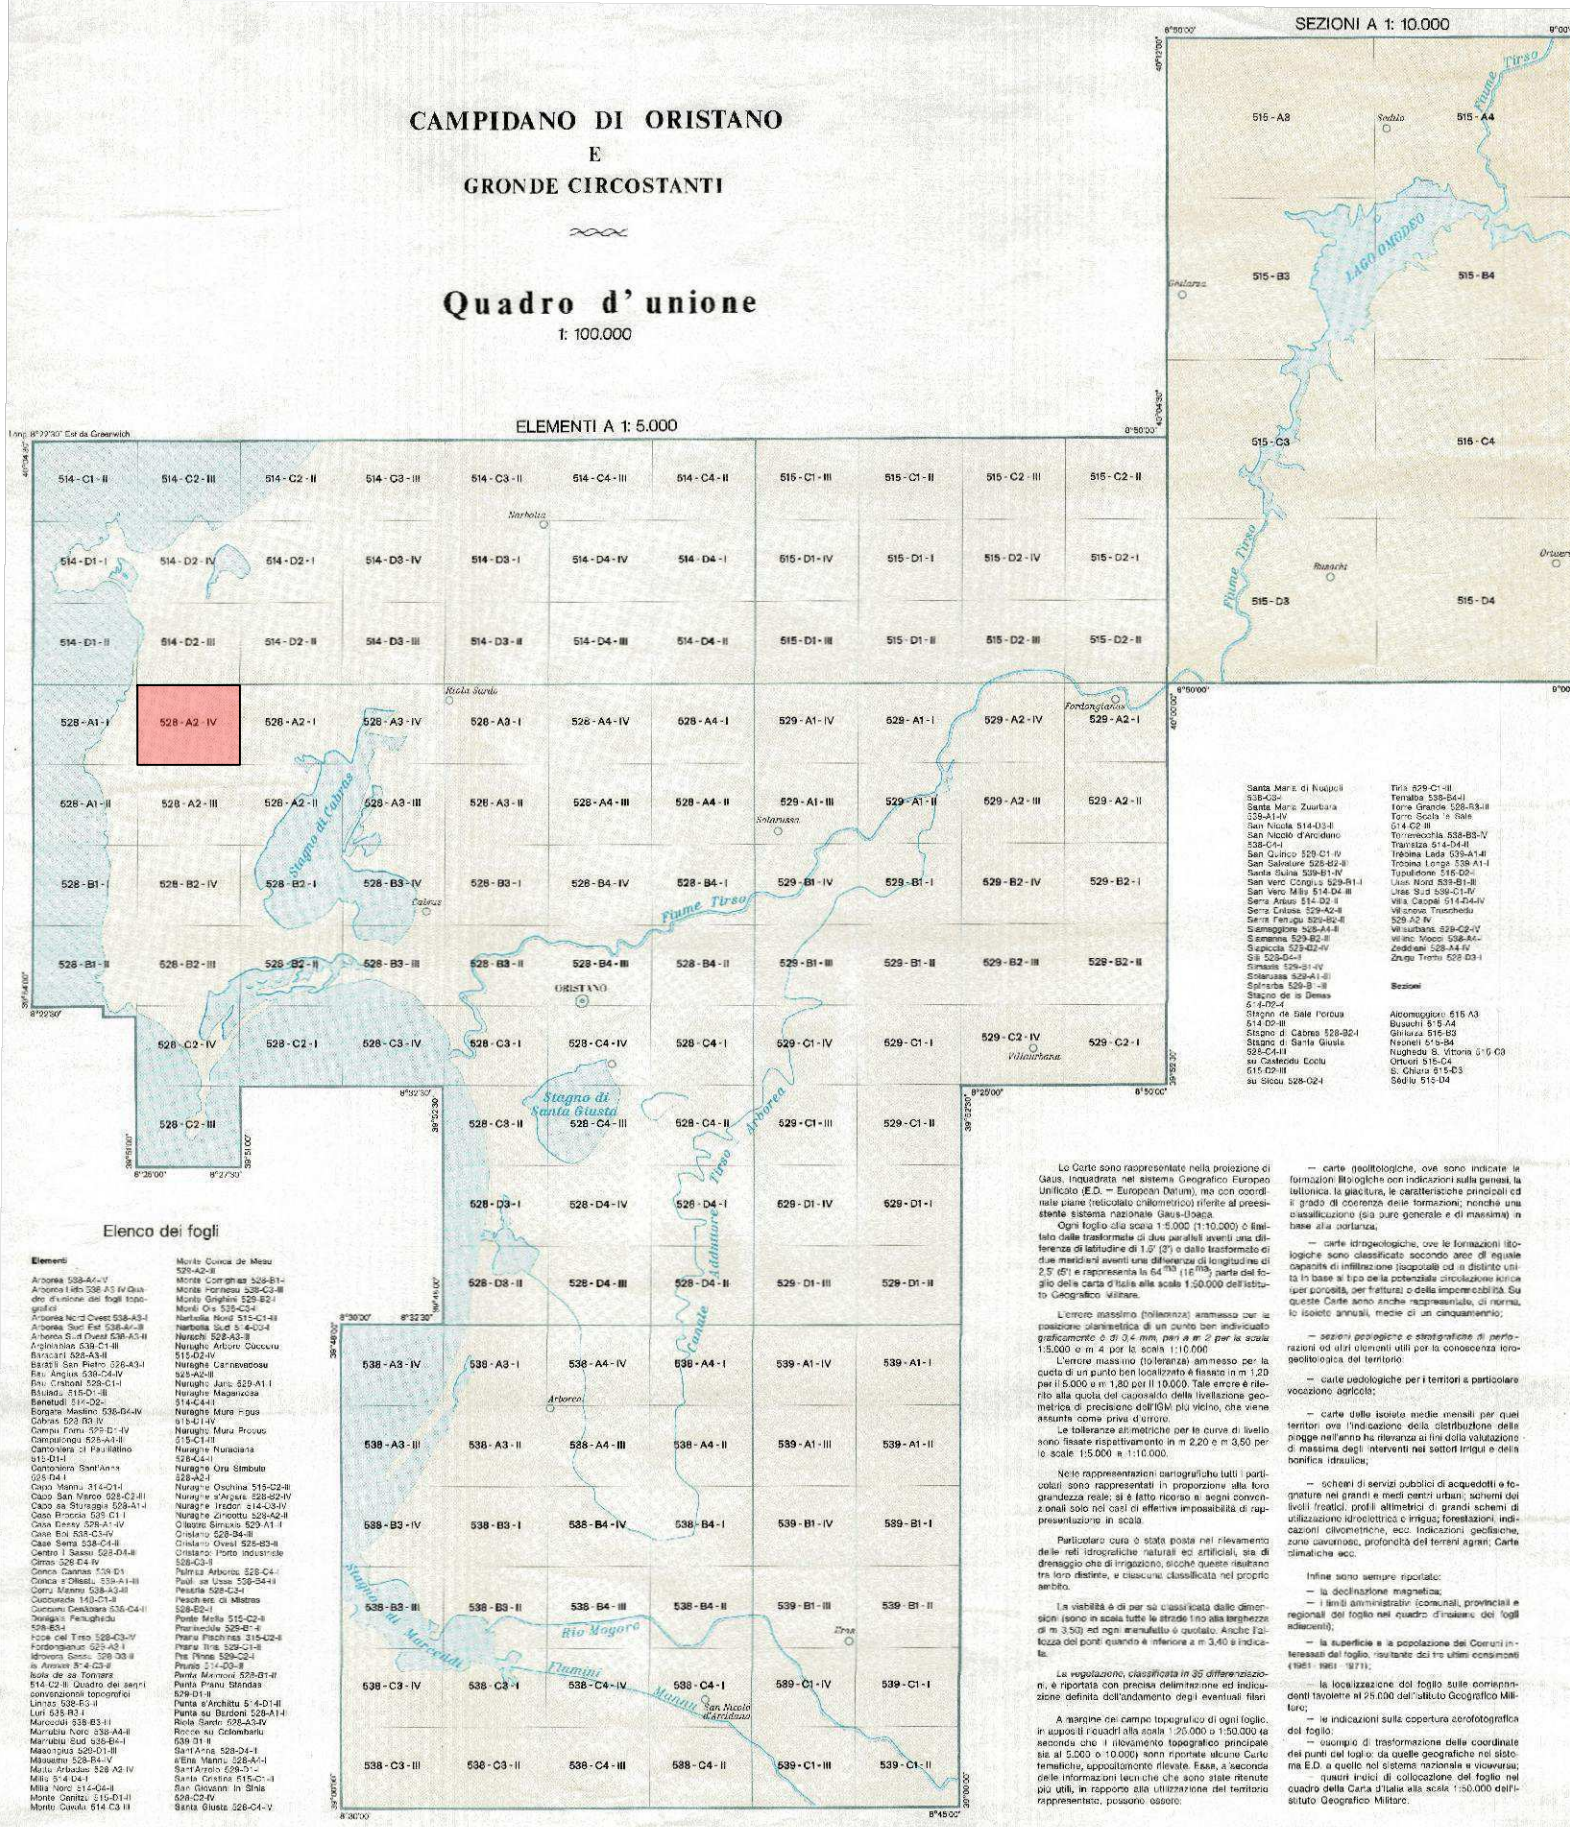

REGIONE AUTONOMA DELLA SARDEGNA
ASSESSORADU DE S'AGRICOLTURA E REFORMA AGRO-PASTORALE
ASSESSORATU DELL'AGRICOLTURA E RIFORMA AGRO-PASTORALE



CONSORZIO DI BONIFICA DELL'ORISTANESE
DPGRS N° 239 del 04.12.98
Via Cagliari, 170 – 09170 ORISTANO

REALIZZAZIONE DELLA RETE IRRIGUA DEL DISTRETTO DI SINIS SUD (AREA A RISCHIO SALINIZZAZIONE)



PROGETTO DI FATTIBILITA' TECNICO ECONOMICA CAT P0318

PLANIMETRIA 528-A2-IV

1 MAR. 2019

IL PROGETTISTA:
Dott. Ing. Roberto Sanna

IL RESPONSABILE DEL PROCEDIMENTO
Dott. Ing. Giorgio Bravin

15.9
DATA: settembre 2018
SCALA: 1:5.000
REV: _____
REV: _____
REV: _____

Sede Legale: Via Cagliari, 170 – 09170 Oristano – 0783/3150-FAX 0783/211286 - Codice Fiscale N° 90022600952
Uffici Staccati: SS 126 Km 114 – 09094 Marrubiu – 0783/856035- Fax 0783/859192