


REALIZZAZIONE DELLA RETE IRRIGUA DEL DISTRETTO DI SINIS SUD (AREA A RISCHIO SALINIZZAZIONE)



PROGETTO DI FATTIBILITA' TECNICO ECONOMICA CAT P0318

PLANIMETRIA CATASTALE CABRAS (B314) F. 39 1 MAR. 2019

IL PROGETTISTA: *Roberto Sanna* **F.A.V. 16.13**
IL RESPONSABILE DEL PROCEDIMENTO: *Giorgio Bonin*
 DATA: agosto 2018
 SCALA: 1:2.000
 REV:

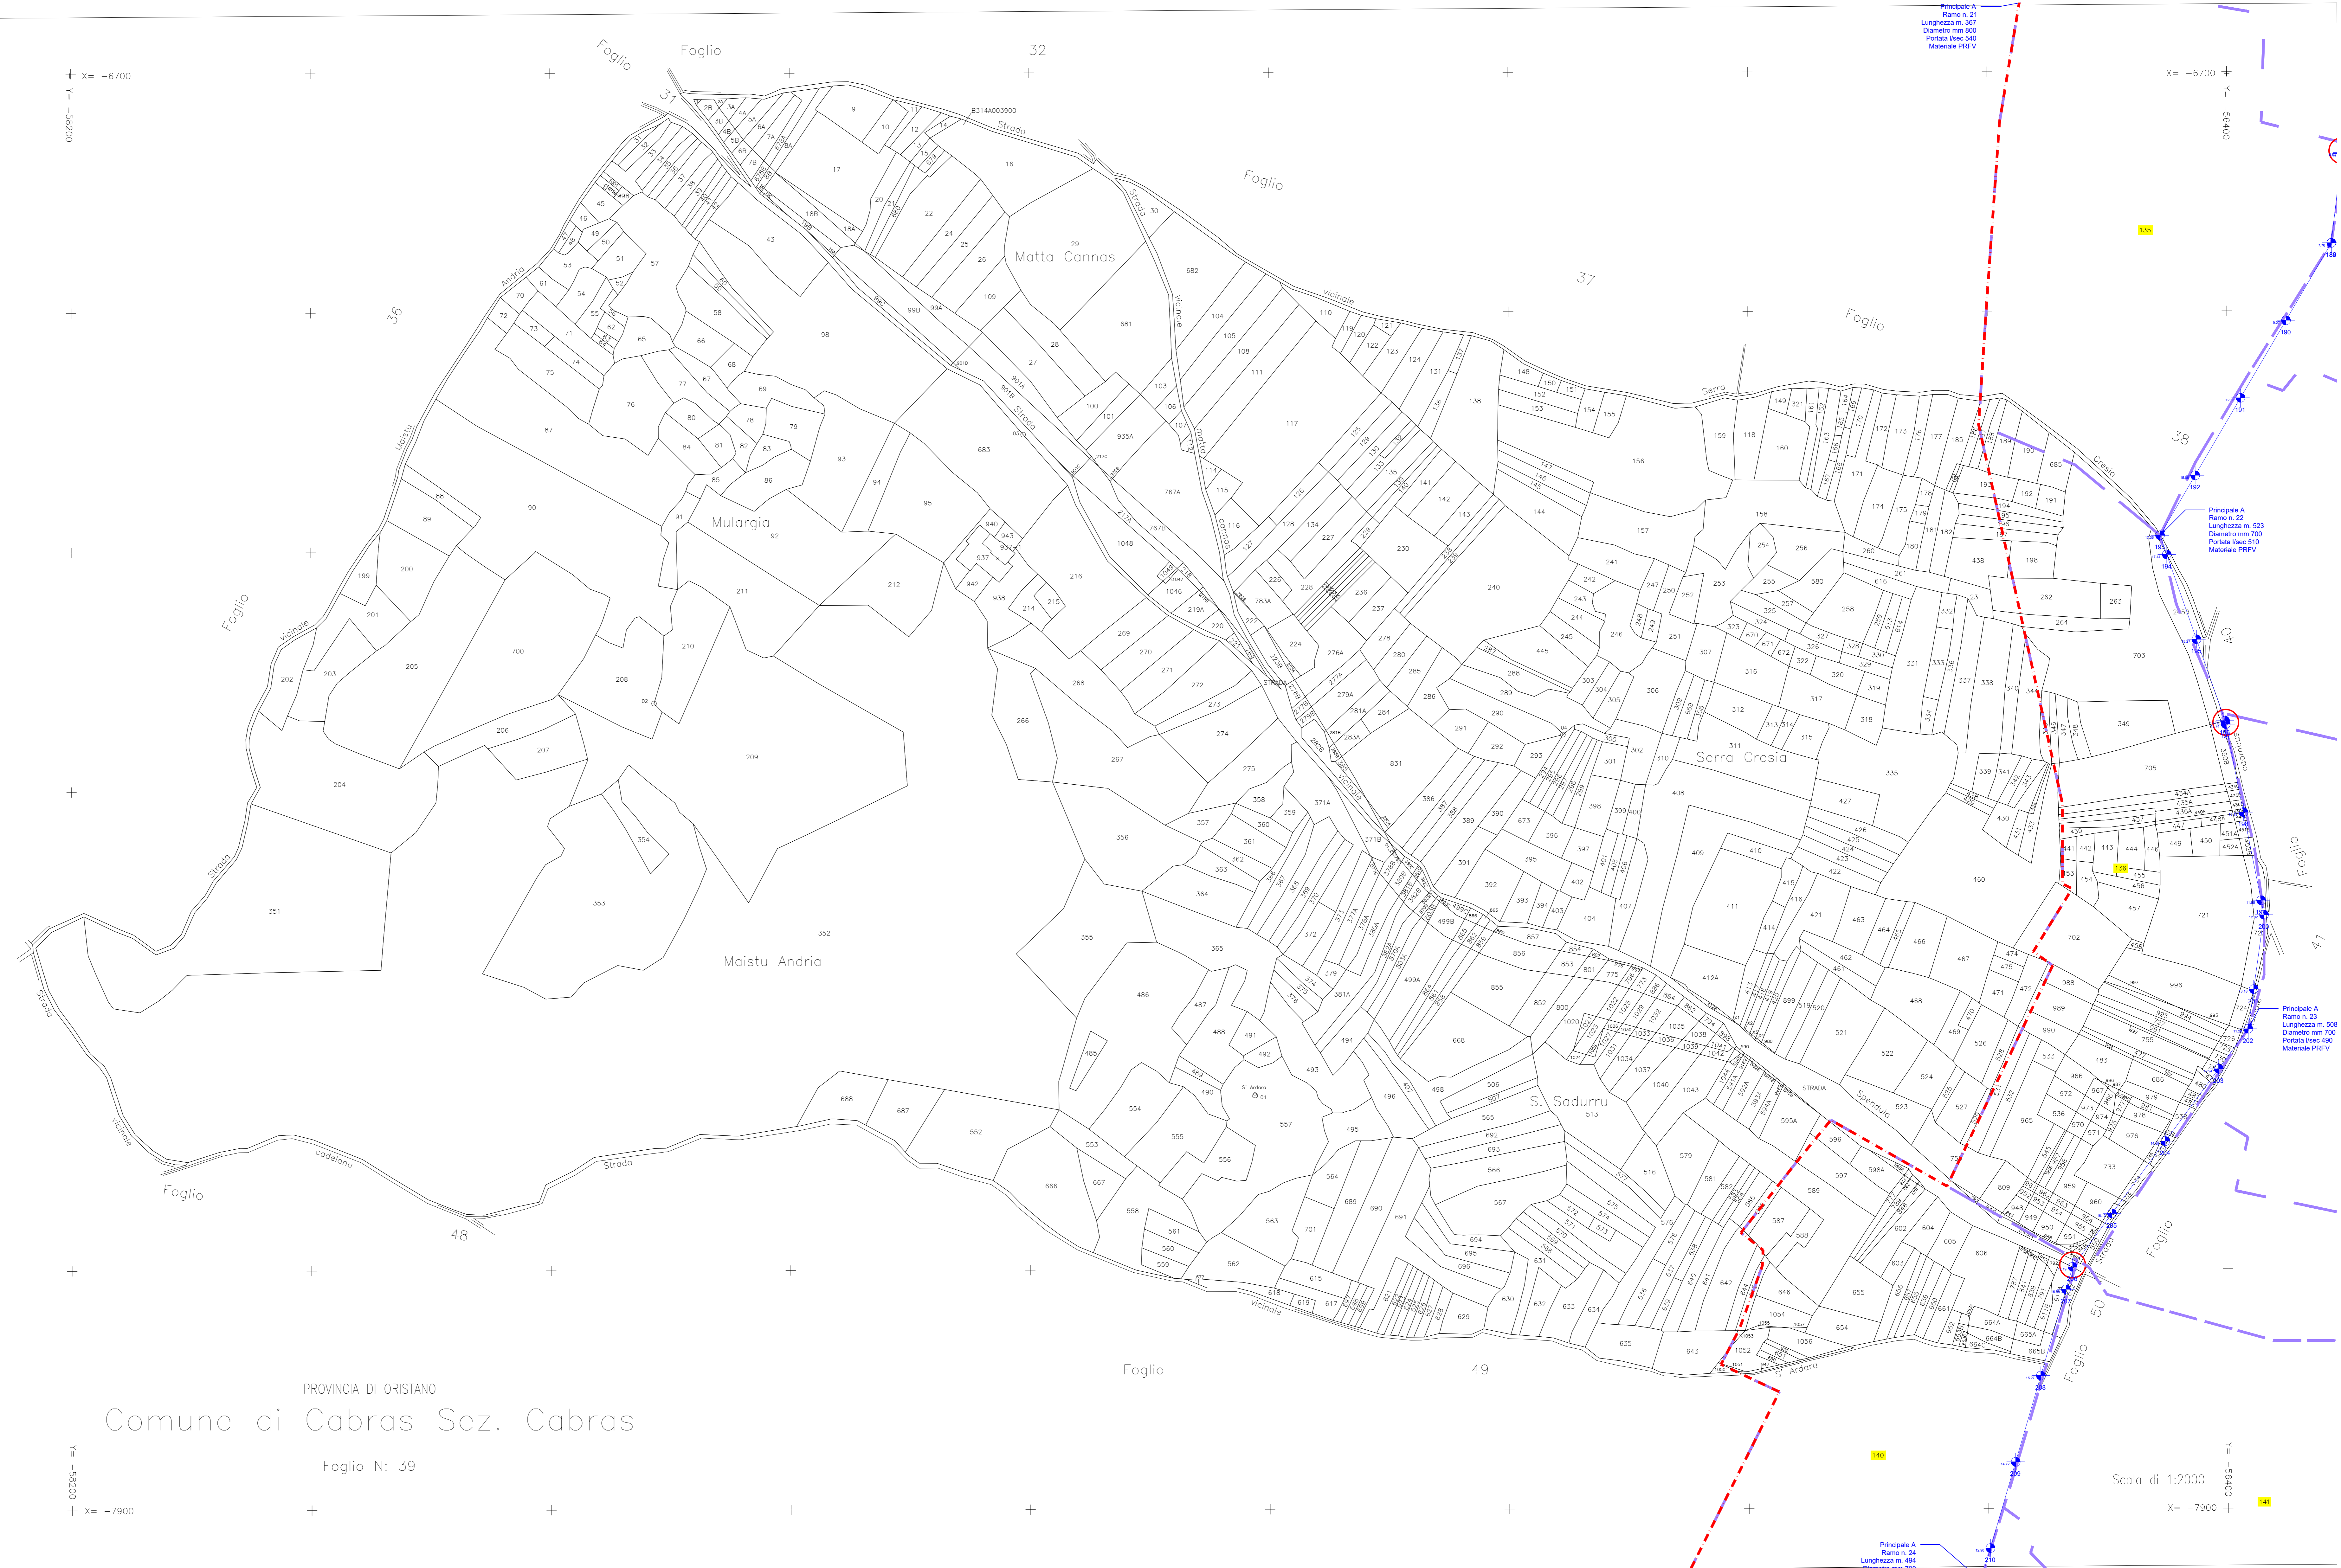

PROVINCIA DI ORISTANO
Comune di Cabras Sez. Cabras
 Foglio N: 39

Scala di 1:2000