




REGIONE AUTONOMA DELLA SARDEGNA **CONSORZIO DI BONIFICA DELL'ORISTANESE**
 ASSESSORADU DE S'AGRICOLTURA E REFORMA AGRO-PASTORALE DPGRS N° 239 del 04/12/96
 ASSESSORATO DELL'AGRICOLTURA E RIFORMA AGRO-PASTORALE Via Cagliari, 170 - 09170 CRISTANO

REALIZZAZIONE DELLA RETE IRRIGUA DEL DISTRETTO DI SINIS SUD (AREA A RISCHIO SALINIZZAZIONE)




PROGETTO DI FATTIBILITA' TECNICO ECONOMICA
 CAT P0318

PLANIMETRIA CATASTALE 1 MAR. 2019
CABRAS (B314) F. 49

IL PROGETTISTA: **TAV. 16.16**
Dott. Ing. Roberto Sanna DATA: agosto 2018
 IL RESPONSABILE DEL PROCEDIMENTO: SCALA: 1:2.000
Dott. Ing. Giorgio Bravin REV:

Sede Legale: Via Cagliari, 170 - 09170 Cristano - 0783/3150-FAX 0783/211286 - Codice Fiscale N° 90022800952
 Uffici Staccati: SS 126 Km 114 - 09094 Mamurru - 0783/859035 - Fax 0783/859192

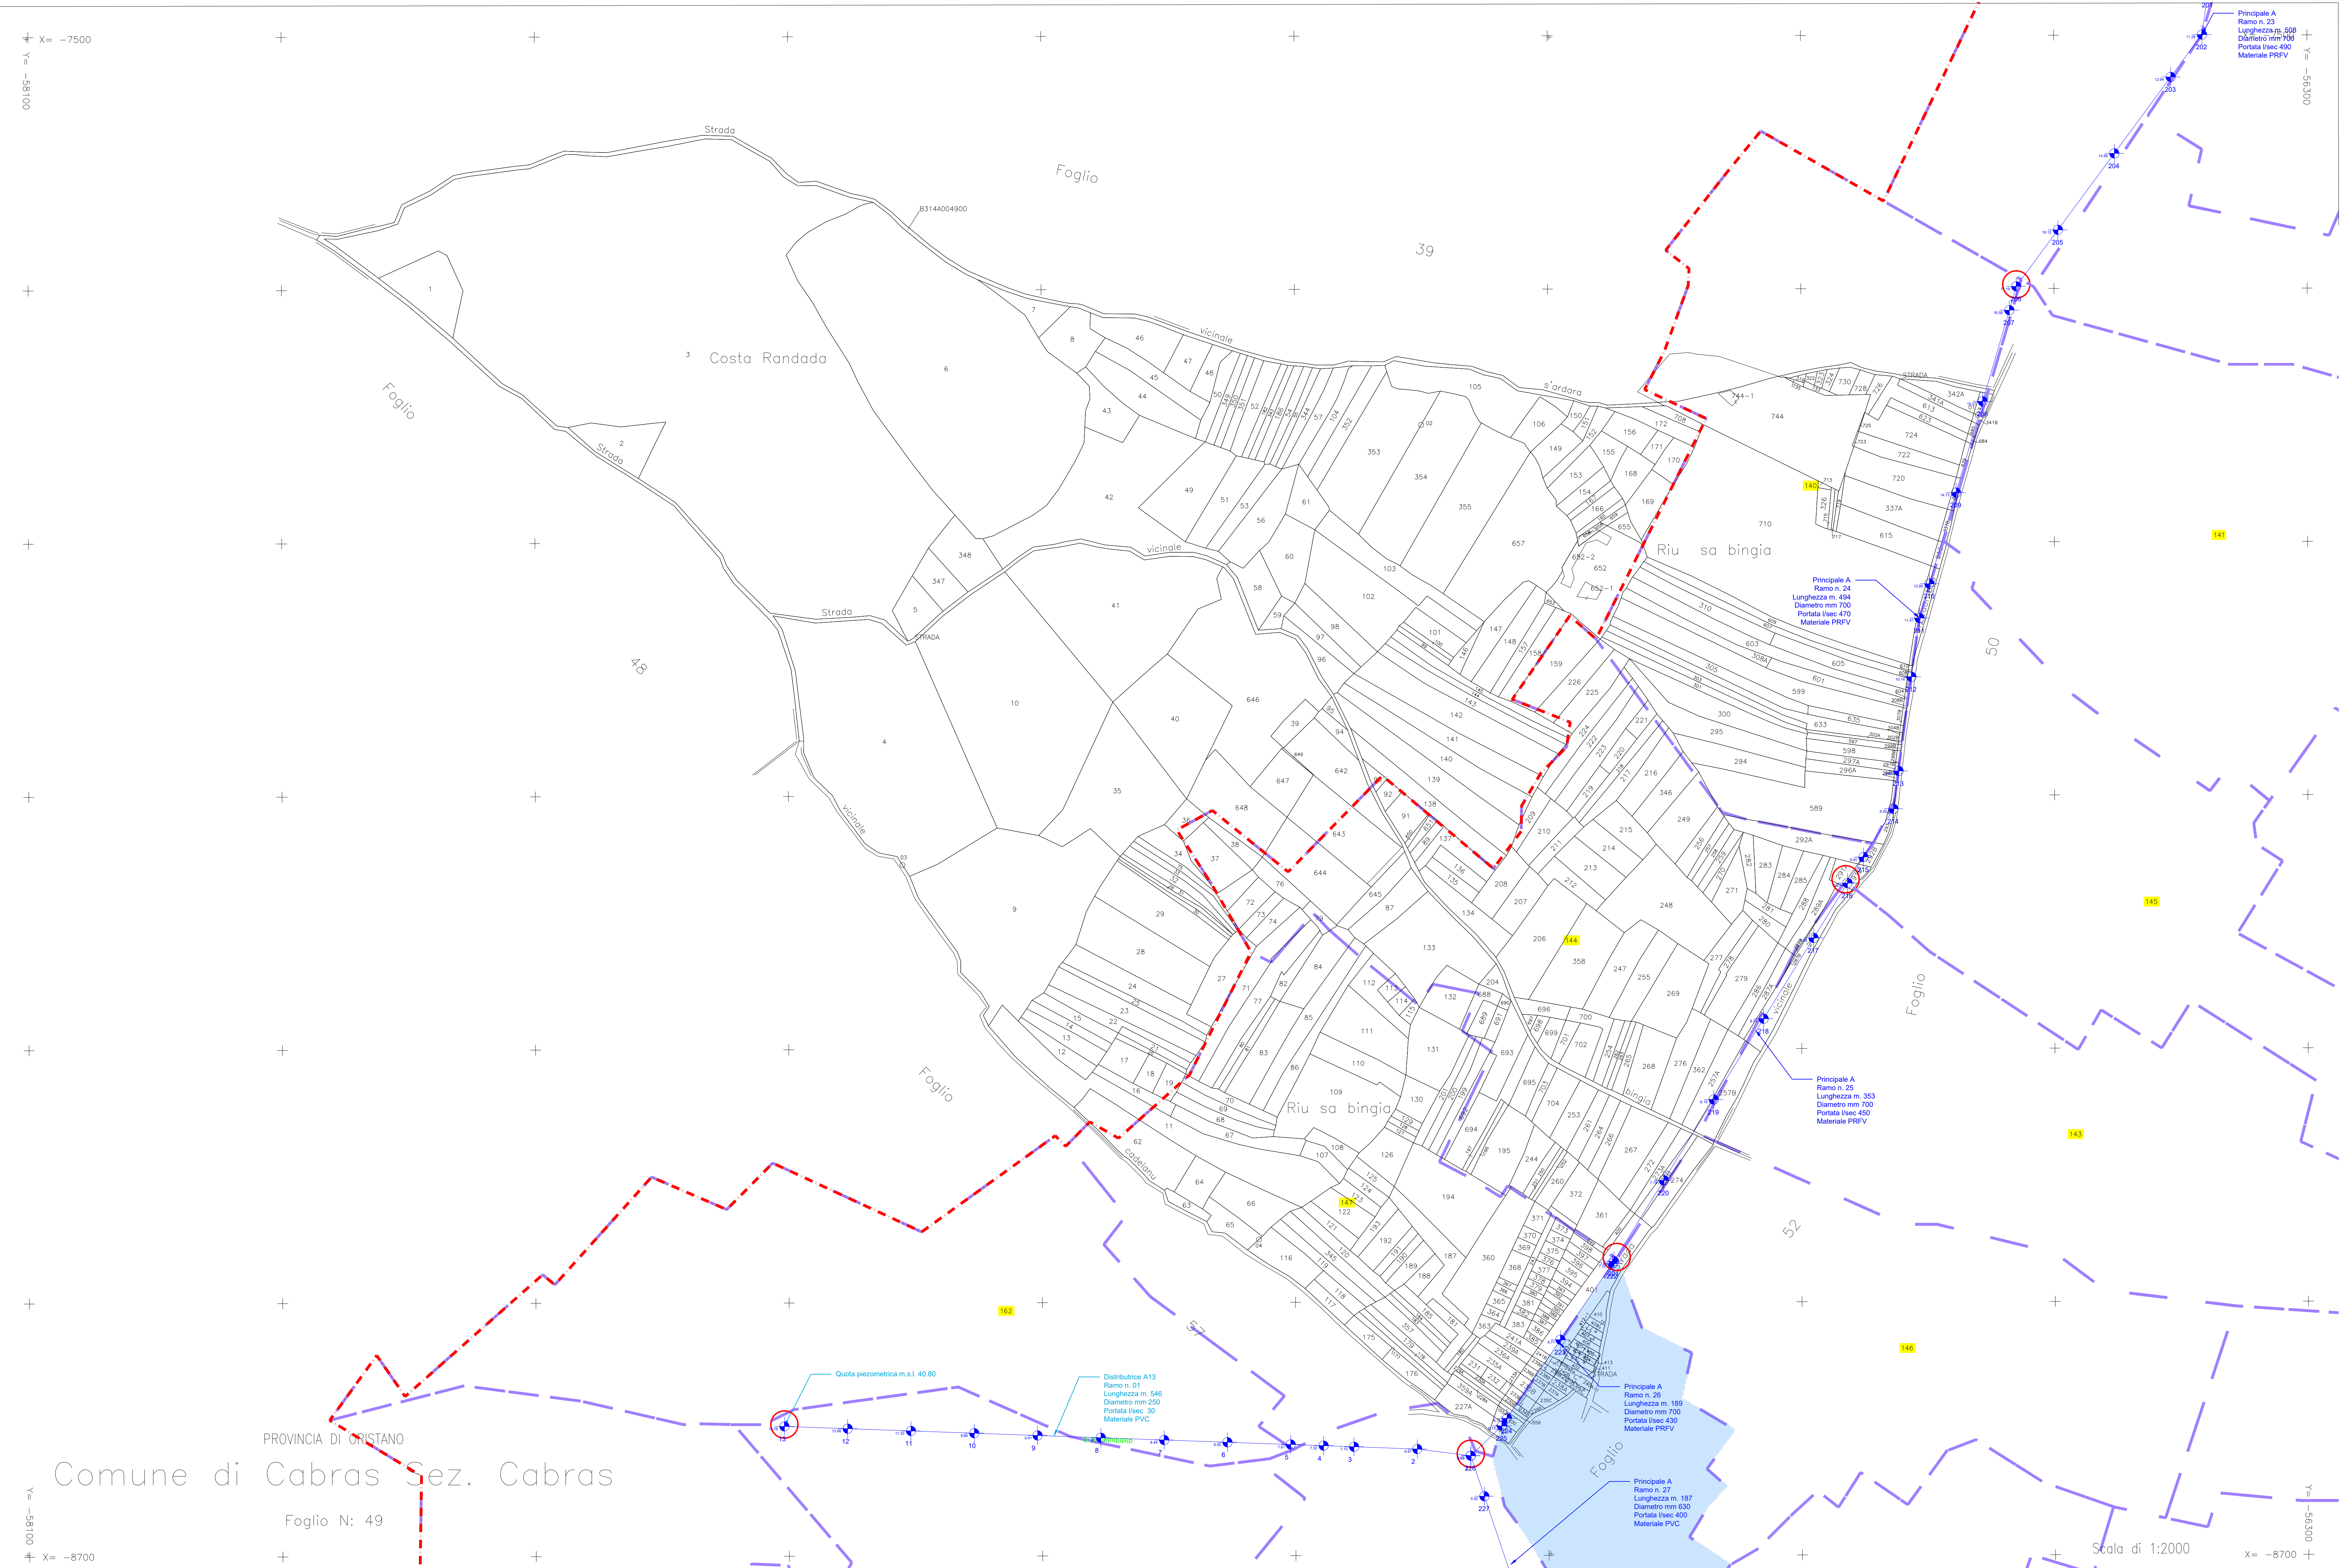

Scala di 1:2000