




**REGIONE AUTONOMA DELLA SARDEGNA**    **CONSORZIO DI BONIFICA DELL'ORISTANESE**  
 ASSESSORADU DE S'AGRICOLTURA E REFORMA AGRO-PASTORALE    DPGRS N° 239 del 04.12.96  
 ASSESSORATO DELL'AGRICOLTURA E RIFORMA AGRO-PASTORALE    Via Cagliari, 170 - 09170 CRISTANO

---

**REALIZZAZIONE DELLA RETE IRRIGUA DEL DISTRETTO DI SINIS SUD (AREA A RISCHIO SALINIZZAZIONE)**




**PROGETTO DI FATTIBILITA' TECNICO ECONOMICA CAT P0318**

**PLANIMETRIA CATASTALE CABRAS (B314) F.57**    1 MAR. 2019

IL PROGETTISTA: **TAV. 16.21**  
 Dott. Ing. Roberto Sanna    DATA: agosto 2018  


IL RESPONSABILE DEL PROCEDIMENTO:    REV: \_\_\_\_\_  
 Dott. Ing. Giorgio Bravin    REV: \_\_\_\_\_  


Sede Legale: Via Cagliari, 170 - 09170 Cristano - 0783/3150-FAX 0783/211286 - Codice Fiscale N° 90022600962  
 Ufficio Staccati: SS 126 Km 114 - 09094 Marubiu - 0783/859035 - Fax 0783/859192

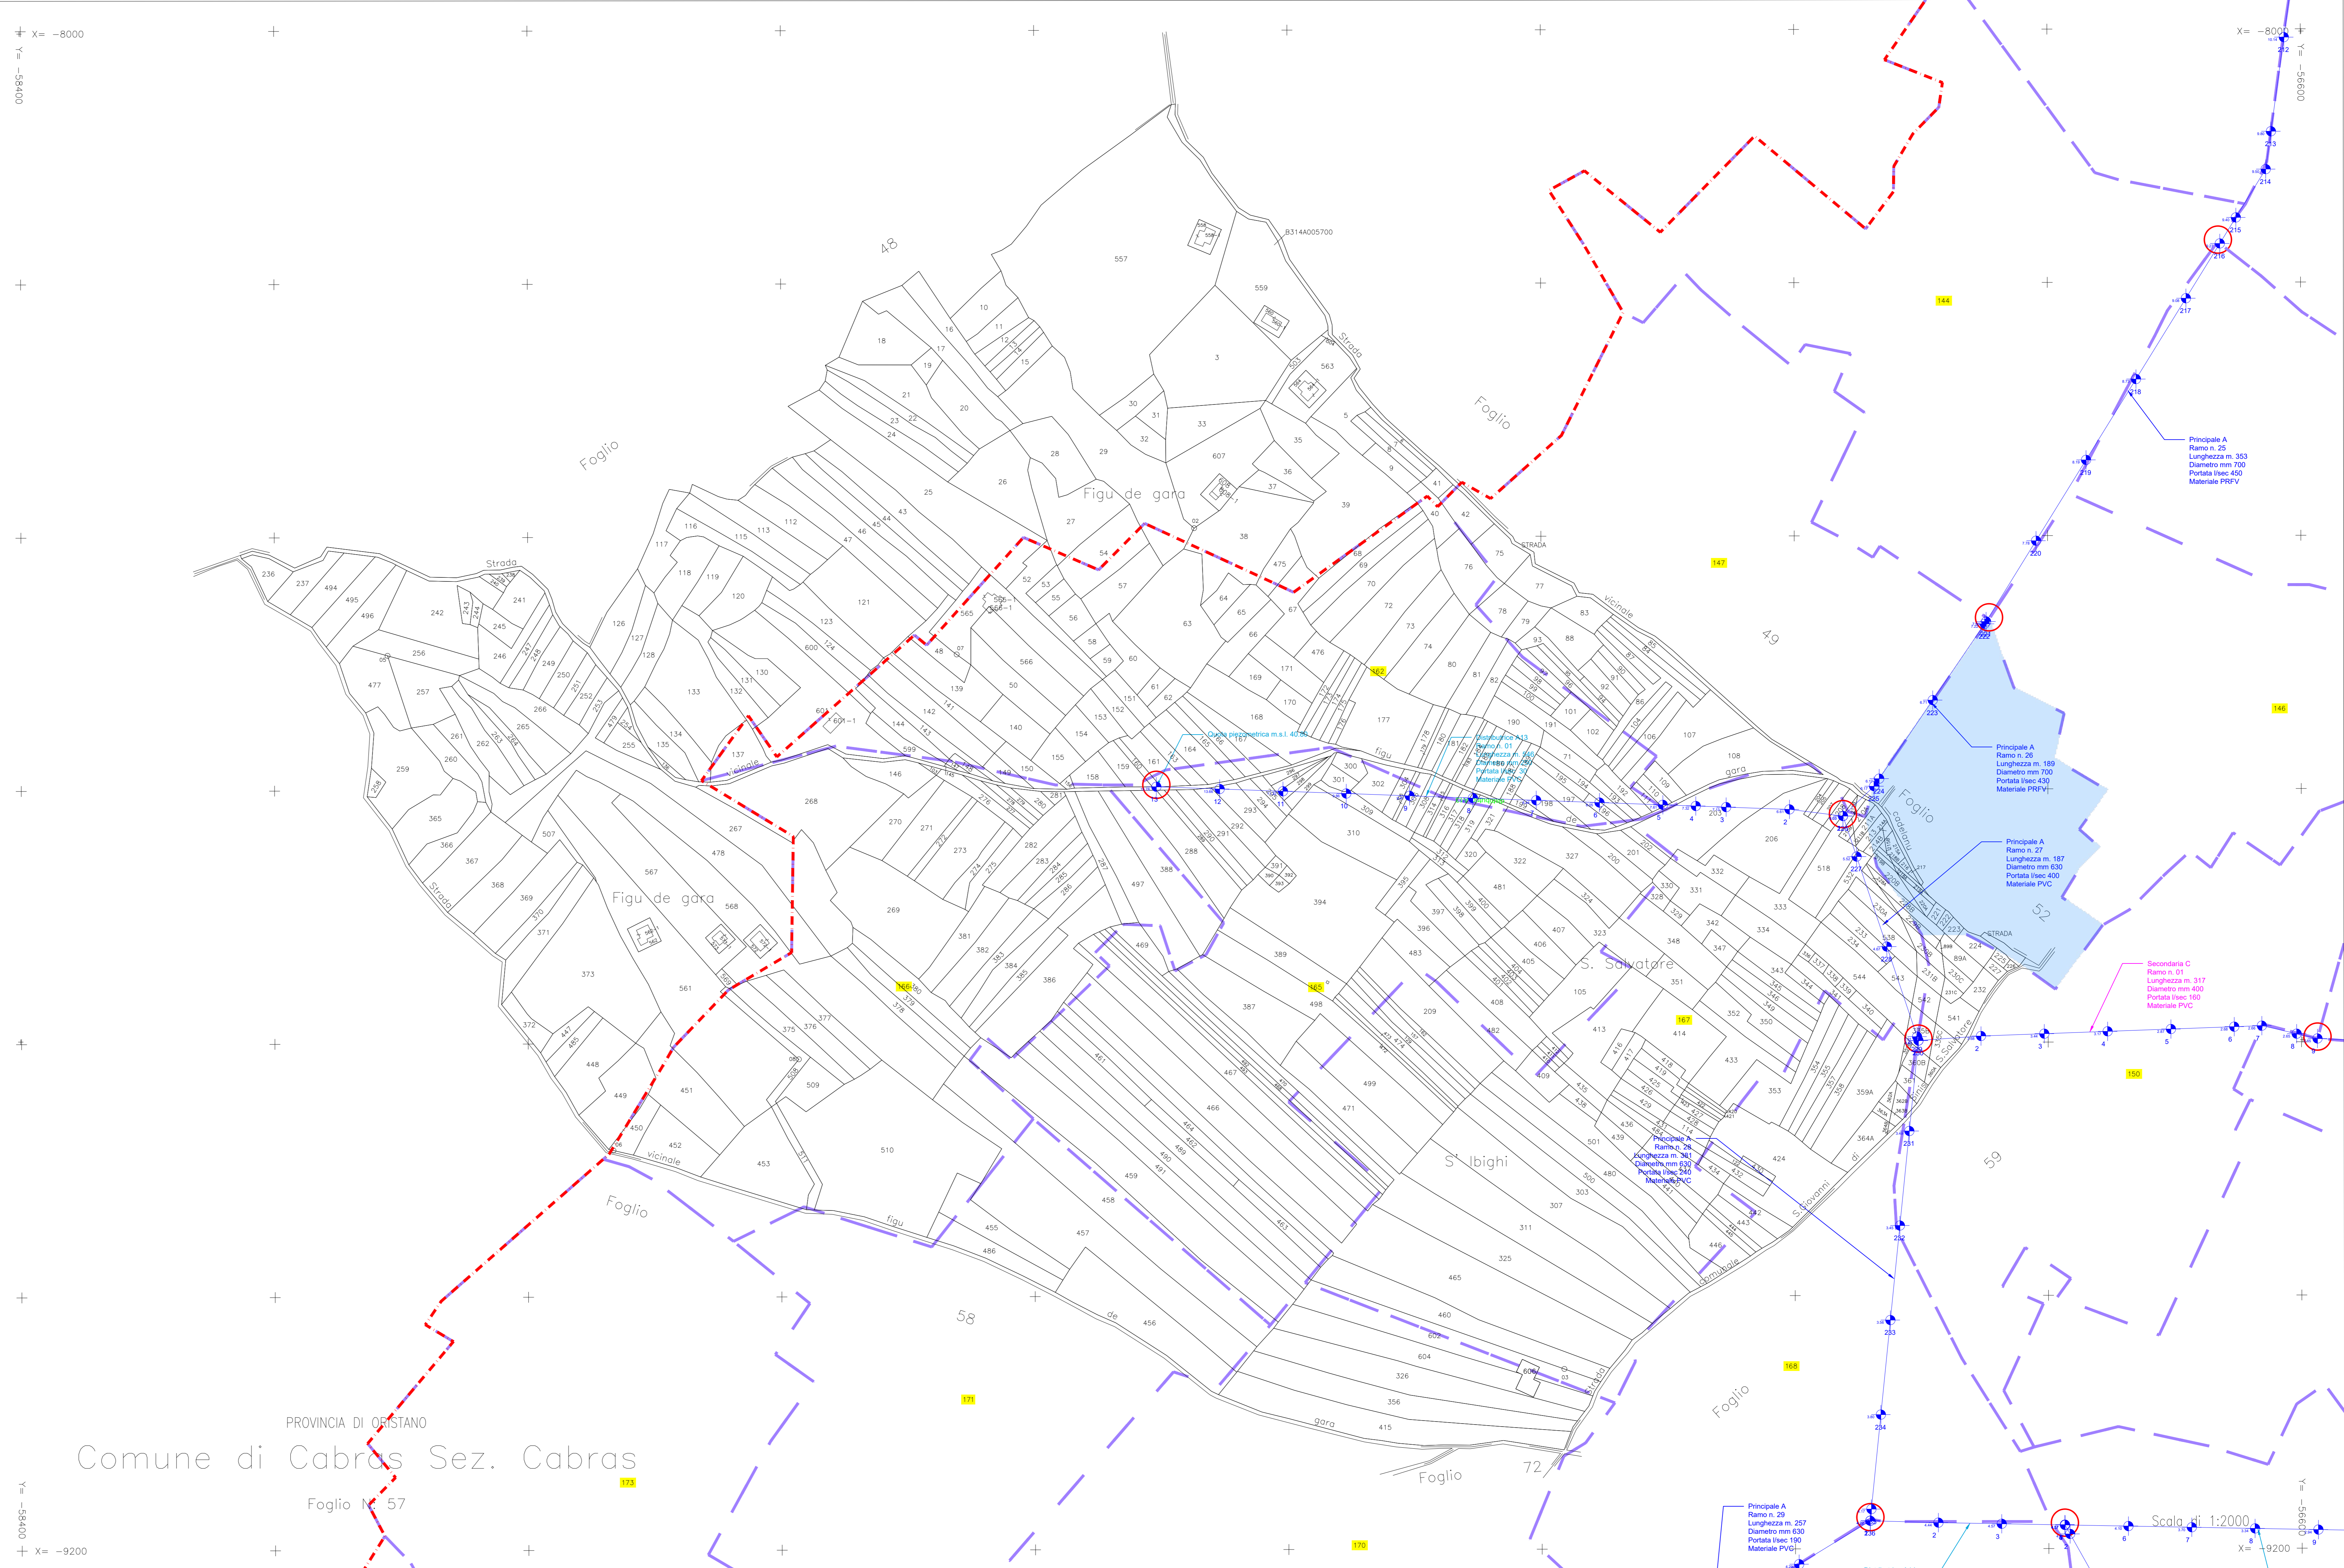

PROVINCIA DI ORISTANO  
 Comune di Cabras Sez. Cabras  
 Foglio N° 57