


REGIONE AUTONOMA DELLA SARDEGNA
 ASSESSORADU DE S'AGRICOLTURA E REFORMA AGRO-PASTORALE
 ASSESSORATO DELL'AGRICOLTURA E RIFORMA AGRO-PASTORALE


CONSORZIO DI BONIFICA DELL'ORISTANESE
 DPRGS N° 239 del 04.12.96
 Via Cagliari, 170 - 09170 ORISTANO

REALIZZAZIONE DELLA RETE IRRIGUA DEL DISTRETTO DI SINIS SUD (AREA A RISCHIO SALINIZZAZIONE)




PROGETTO DI FATTIBILITA' TECNICO ECONOMICA CAT P0318

PLANIMETRIA CATASTALE CABRAS (B314) F. 58

IL PROGETTISTA: **16.22**
 DATA: agosto 2018
 SCALA: 1:2.000
 REV:

IL RESPONSABILE DEL PROCEDIMENTO:

Sede Legale: Via Cagliari, 170 - 09170 Oristano - 0783/9150-FAX 0783/211286 - Codice Fiscale N° 90022600952
 Uffici Staccati: SS 126 Km 114 - 09094 Mamurzu - 0783/856035- Fax 0783/859192

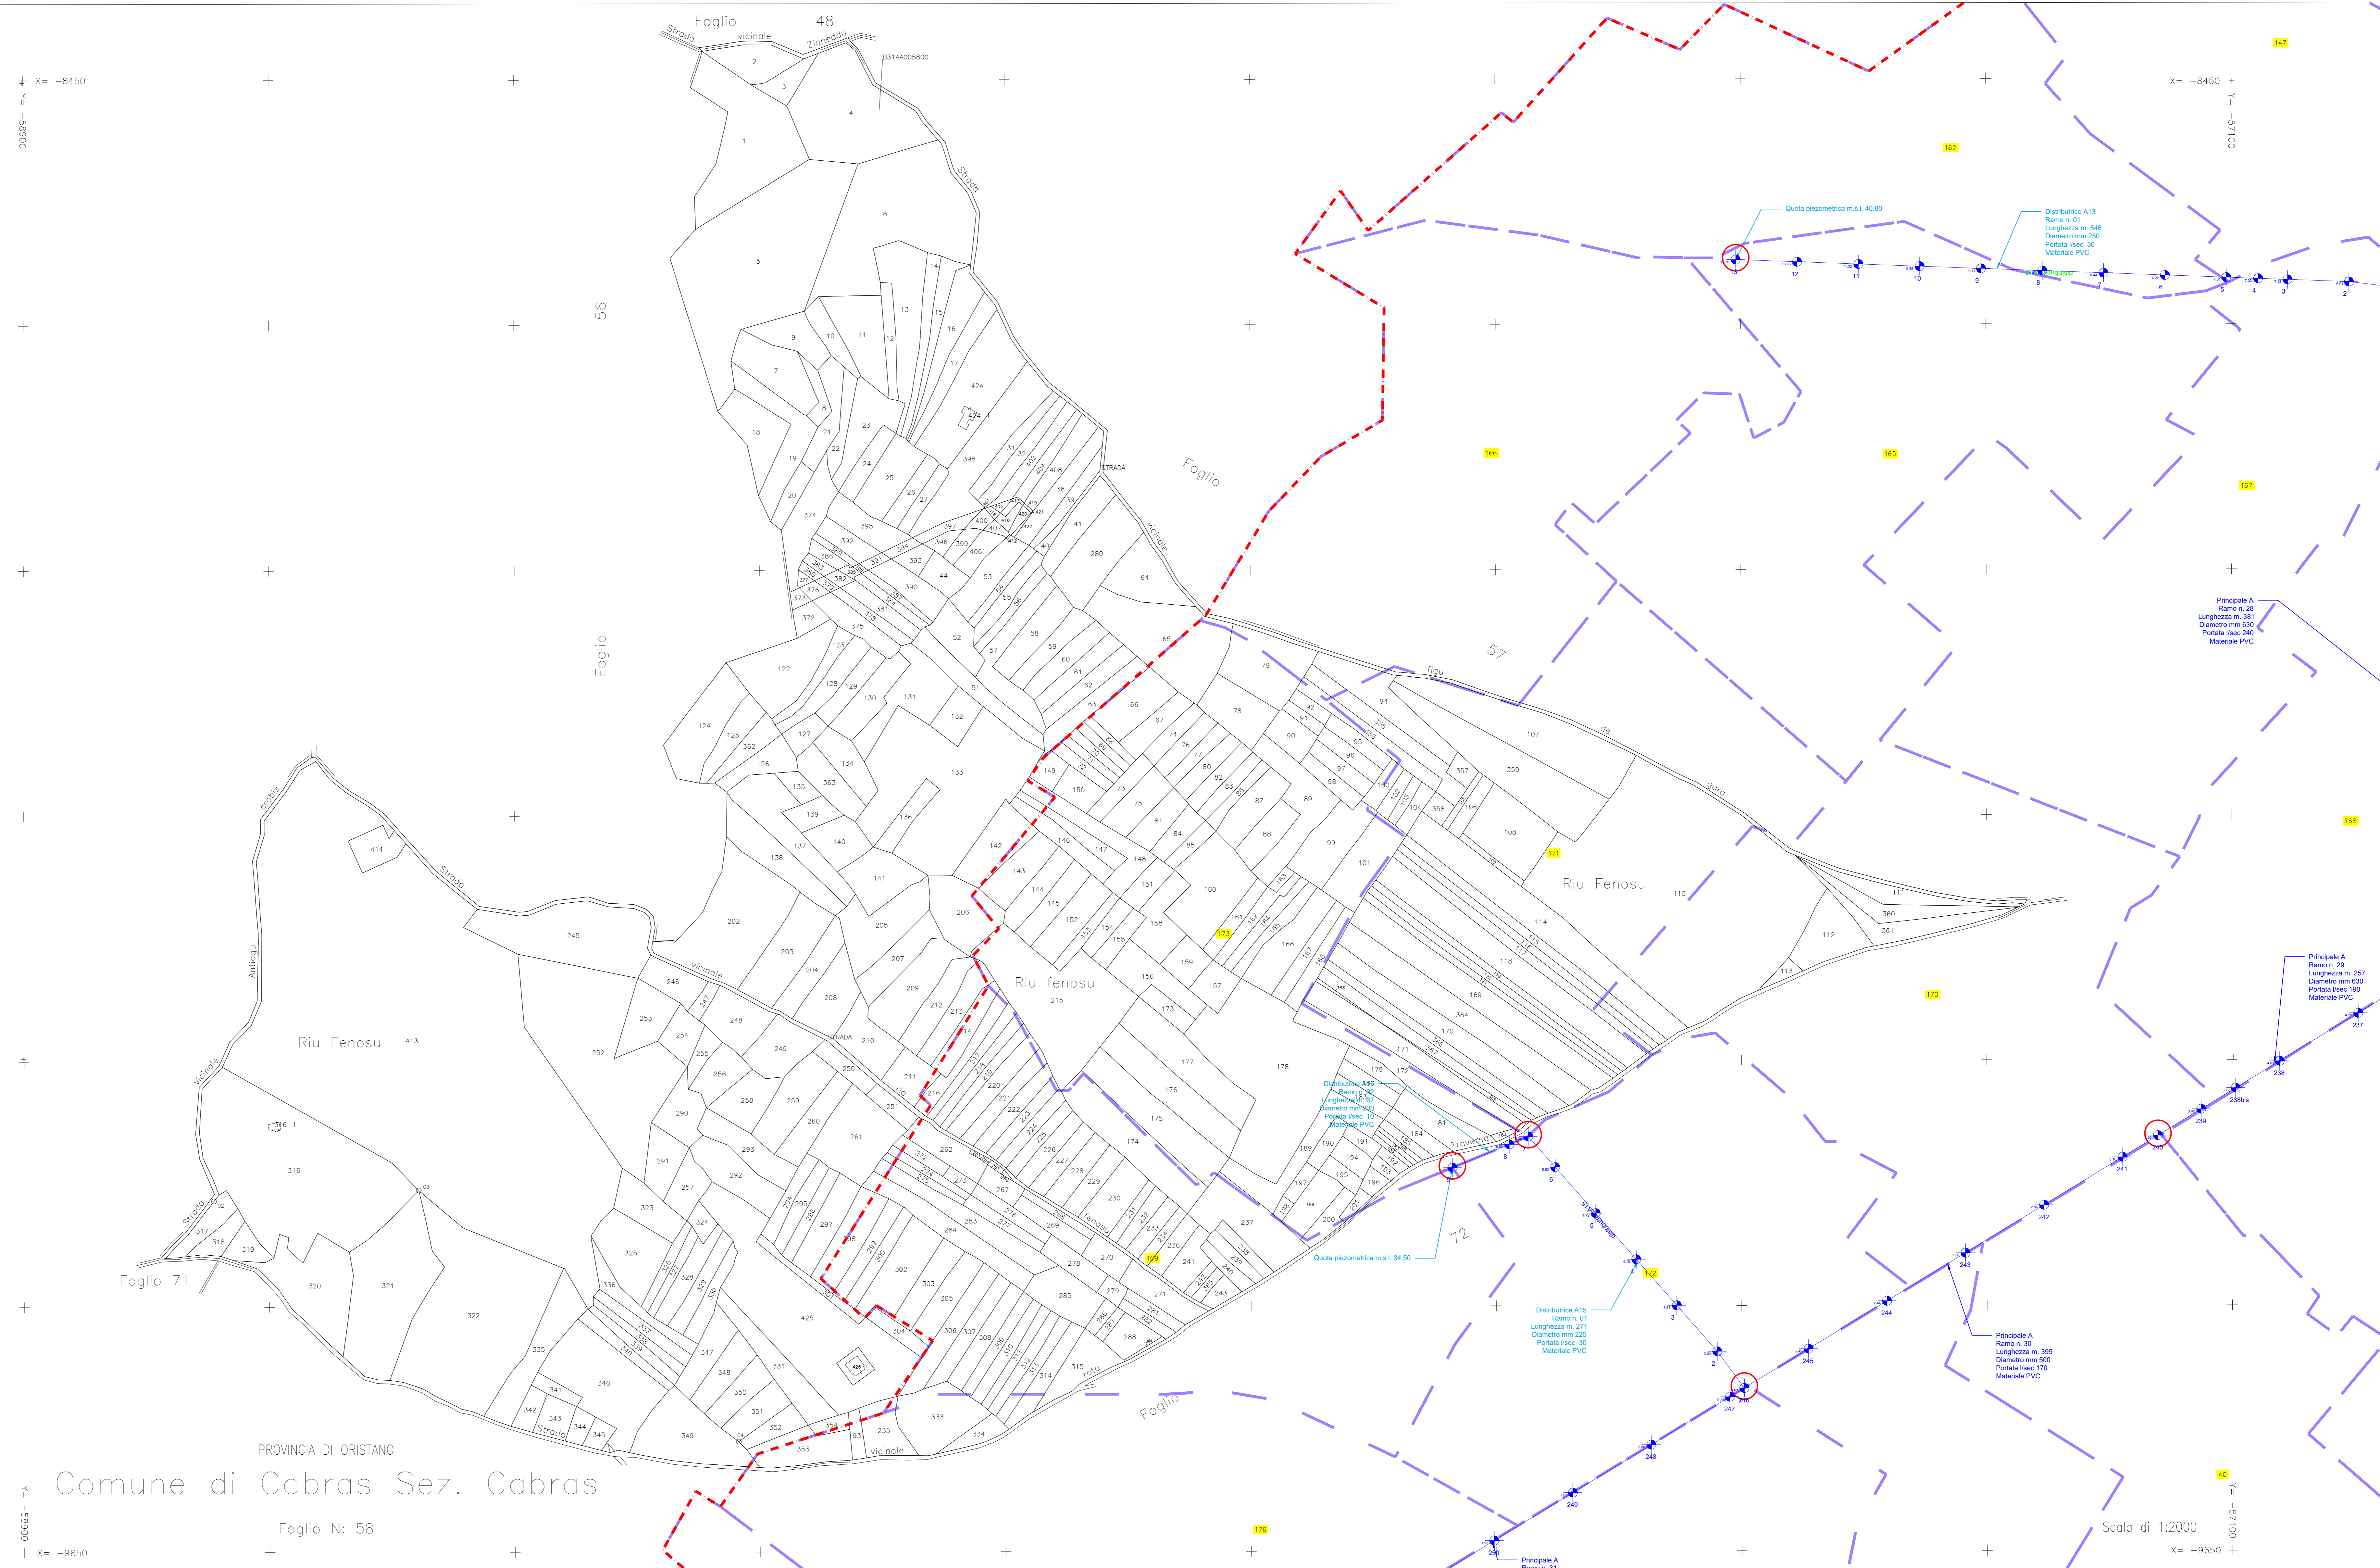

PROVINCIA DI ORISTANO
 Comune di Cabras Sez. Cabras
 Foglio N: 58

Scala di 1:2000
 X = -9650
 Y = -57100