




**REGIONE AUTONOMA DELLA SARDEGNA**    **CONSORZIO DI BONIFICA DELL'ORISTANESE**  
 ASSESSORADU DE S'AGRICOLTURA E REFORMA AGRO-PASTORALE    DPGRS N° 239 del 04.12.96  
 ASSESSORATO DELL'AGRICOLTURA E RIFORMA AGRO-PASTORALE    Via Cagliari, 170 - 09170 ORISTANO

---

**REALIZZAZIONE DELLA RETE IRRIGUA DEL DISTRETTO DI SINIS SUD (AREA A RISCHIO SALINIZZAZIONE)**



**PROGETTO DI FATTIBILITA' TECNICO ECONOMICA CAT P0318**


**PLANIMETRIA CATASTALE CABRAS (B314) F. 72**

IL PROGETTISTA: **Dott. Ing. Roberto Sanna**  
 DATA: agosto 2018

IL RESPONSABILE DEL PROCEDIMENTO: **Dott. Ing. Giorgio Bravin**  
 DATA: 1 MAR 2019  
 SCALA: 1:2.000

REV: \_\_\_\_\_  
 REV: \_\_\_\_\_  
 REV: \_\_\_\_\_

Sede Legale: Via Cagliari, 170 - 09170 Oristano - 0783/3150-FAX 0783/211286 - Codice Fiscale N° 9002260962  
 Ufficio Staccati: SS 126 Km 114 - 09094 Mamurru - 0783/859035 - Fax 0783/859192

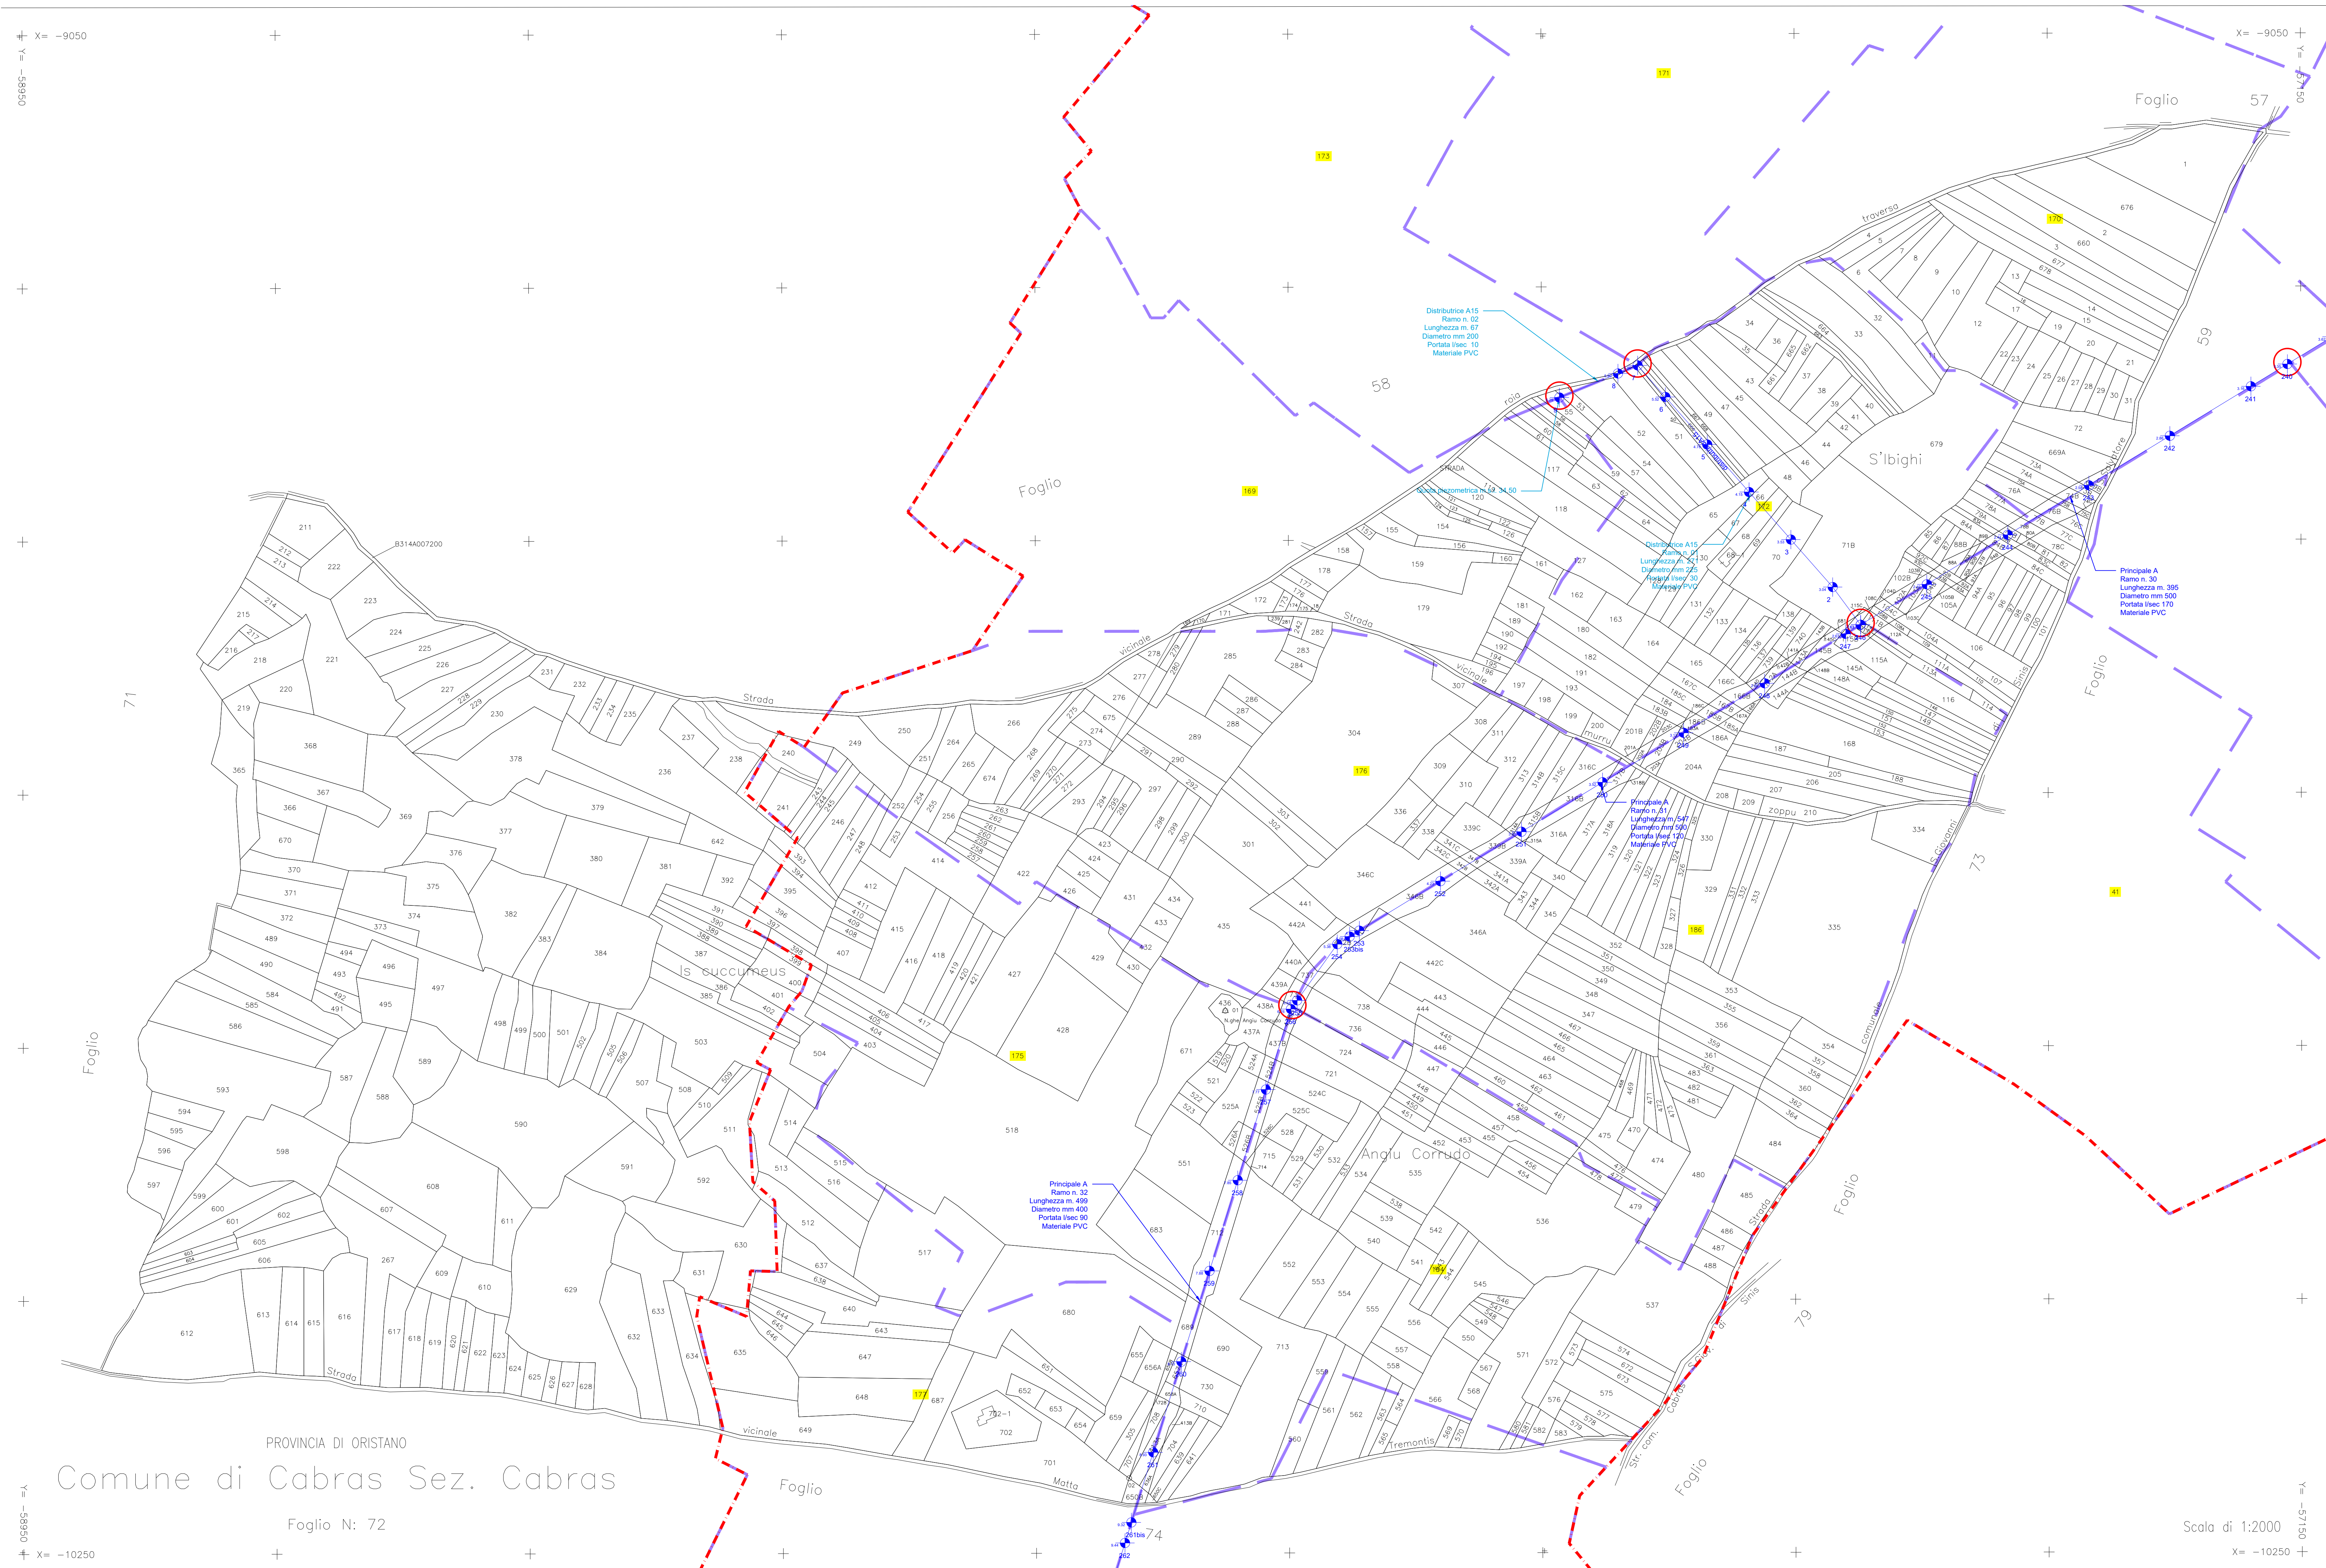

PROVINCIA DI ORISTANO  
 Comune di Cabras Sez. Cabras  
 Foglio N: 72

Scala di 1:2000  
 X = -10250  
 Y = -57150