


00485- =A
X= -10300

X= -10300
00545- =A

00285- =A
X= -12100

X= -12100
00545- =A

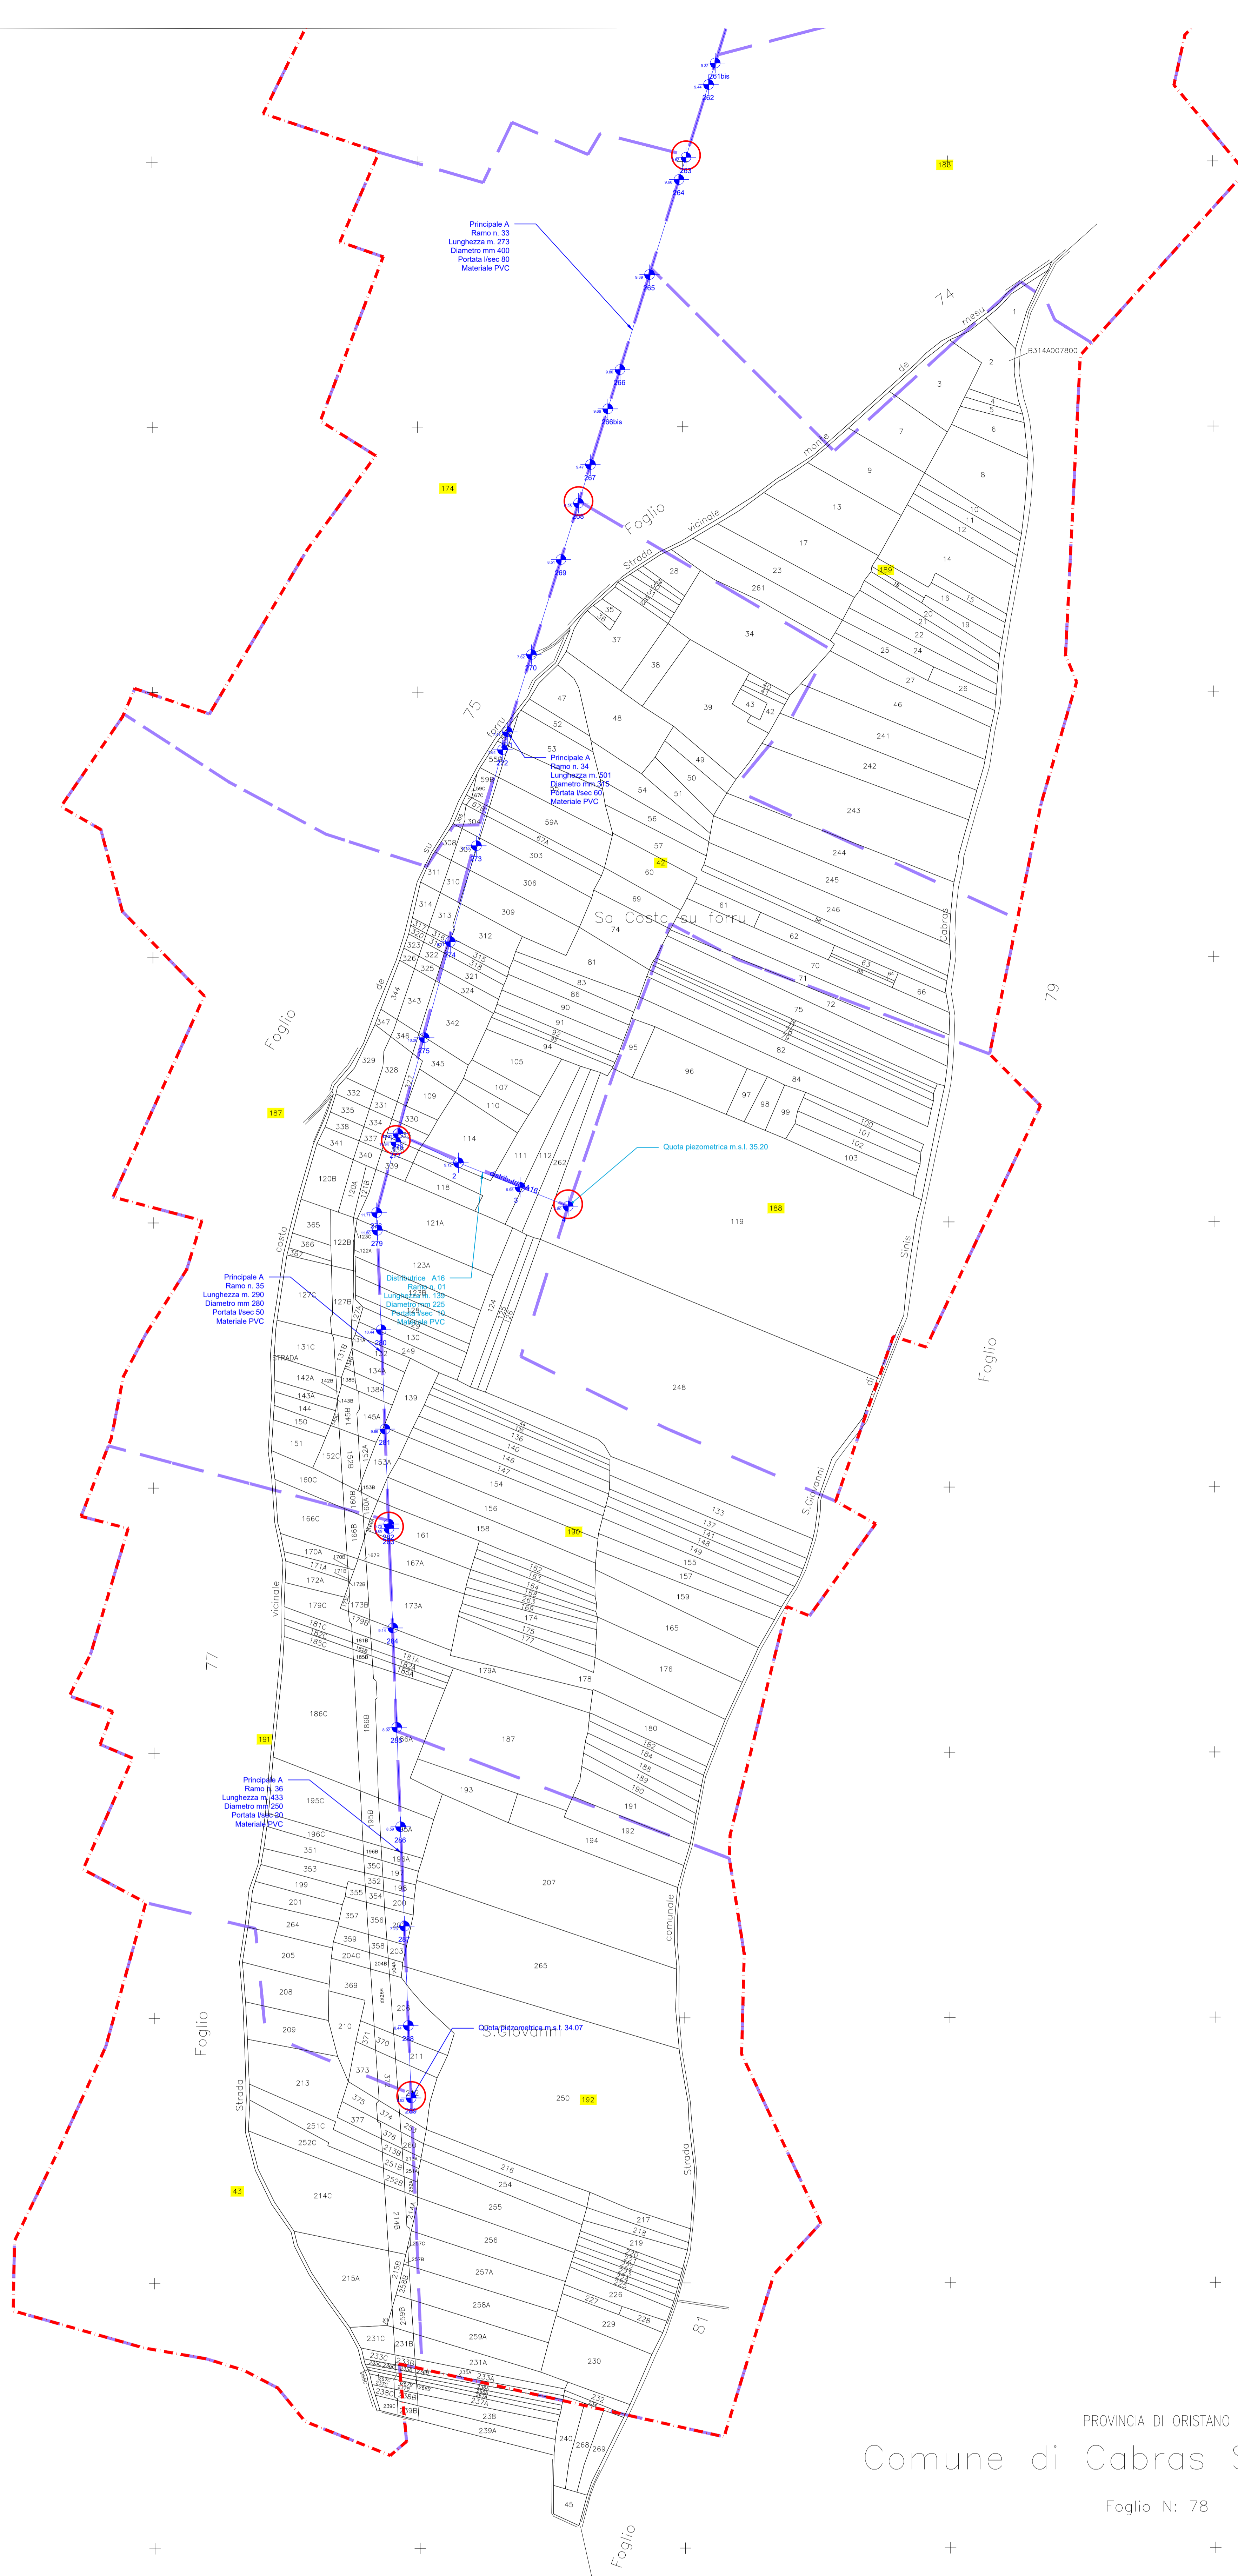

PROVINCIA DI ORISTANO
Comune di Cabras Sez. Cabras

Foglio N: 78
Scala di 1:2000

REGIONE AUTONOMA DELLA SARDEGNA
ASSessorato DI SAgRIcoltura E REFORMA AgRIo-PASTORALE
ASSessorato DELL'AgRIcoltura E REFORMA AgRIo-PASTORALE

CBO
CONSORZIO DI BONIFICA DELL'ORISTANESE
DIR. N. 299/04/04/13/88
Via Cagliari, 170 - 09170 ORISTANO

REALIZZAZIONE DELLA RETE IRRIGUA DEL DISTRETTO DI
SINIS SUD (AREA A RISCHIO SALINIZZAZIONE)



PROGETTO
DI
FATTIBILITA' TECNICO ECONOMICA
CAT P0318

1 MAR 2019

PLANIMETRIA CATASTALE
CABRAS (B314) F. 78

IL PROGETTISTA:
Dott. Ing. Roberto Sanna

IL RESPONSABILE DEL PROCEDIMENTO
Dott. Ing. Giorgio Bruni

TAV. 16.32
DATA: agosto 2018
SCALA: 1:2.000
REV: _____
REV: _____
REV: _____

Sees Legale - Via Cagliari, 170 - 09170 ORISTANO - 0783035054 FAX 078303512056 - Codice Fiscale N. 90022600902
VIA CAGLIARI, 170 - 09170 ORISTANO - 0783035054 - 078303512056 - 0783035054 - 078303512056