
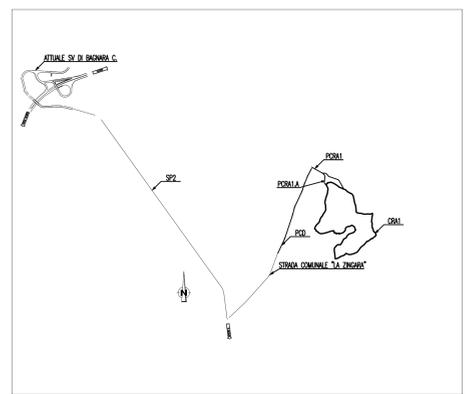


AREA OCCUPATA DAL DEPOSITO "CRA1"
MQ 60.000

NOTE GENERALI

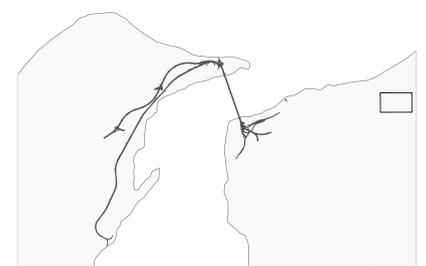

- - - LIMITE INFERIORE DELL'AREA DI DEPOSITO
- TRACCIA DELLO STENDIMENTO SISMICO (Masw - Rifrazione)
- P• PROVA PENETROMETRICA DINAMICA PESANTE
- S• SONDAGGIO A CAROTAGGIO CONTINUO

Stretto di Messina
Concessionaria per la progettazione, redazione e gestione del collegamento stabile tra lo Stretto e il Continente
 Organismo di Diritto Pubblico
 (Legge n° 1158 del 17 dicembre 1971, modificata dal D.Lgs. n° 114 del 24 aprile 2003)



PONTE SULLO STRETTO DI MESSINA
 PROGETTO DEFINITIVO

EUROLINK S.C.p.A.
 IMPREGIO S.p.A. (Mandatataria)
 SOCIETA' ITALIANA PER CONDOTTE D'ACQUA S.p.A. (Mandatario)
 COOPERATIVA MURATORI E CEMENTISTI - C.M.C. di Ravenna Soc. Coop. a.r.l. (Mandatario)
 SACYR S.A.U. (Mandatario)
 ISHIKAWAJIMA - HARIMA HEAVY INDUSTRIES CO. Ltd. (Mandatario)
 A.C.I. S.C.P.A. - CONSORZIO STABILE (Mandatario)

IL PROGETTISTA <small>miembro</small> Dott. Ing. B. Poltroni Ordine Ingegneri Reggio Calabria n° 1845	IL CONTRAENTE GENERALE Project Manager (Ing. P.P. Marcheselli)	STRETTO DI MESSINA <small>Direttore Generale e RUP Validazione</small> (Ing. G. Timmenhelli)	STRETTO DI MESSINA <small>Amministratore Delegato</small> (Dott. P. Gucci)
---	--	---	--

COLLEGAMENTI VERSANTE CALABRIA [CZ0152_F0]
 CANTIERI
 SITI DI STOCCAGGIO - CAVE
 SITI DI RECUPERO AMBIENTALE - SD.19
 CRA1 - PLANIMETRIA UBICAZIONI DELLE INDAGINI

REV.	DATA	DESCRIZIONE	REDATTO	VERIFICATO	APPROVATO
FO	20-06-2011	EMISSIONE FINALE	SURACE	C. POLIFONIBI, POLIFONIBI	