




REGIONE AUTONOMA DELLA SARDEGNA **CONSORZIO DI BONIFICA DELL'ORISTANESE**
 ASSESSORATO DE S'AGRICOLTURA E REFORMA AGRO-PASTORALE DPGRS N° 239 del 04.12.96
 ASSESSORATO DELL'AGRICOLTURA E RIFORMA AGRO-PASTORALE Via Cagliari, 170 - 09170 - CRISTIANO

REALIZZAZIONE DELLA RETE IRRIGUA DEL DISTRETTO DI SINIS SUD (AREA A RISCHIO SALINIZZAZIONE)



PROGETTO DI FATTIBILITA' TECNICO ECONOMICA CAT P0318


1 MAR. 2019

PLANIMETRIA CATASTALE RIOLA SARDO (H301) F. 27

IL PROGETTISTA: **TAV. 16.40**
 Dott. Ing. Roberto Sanna settembre 2018
 DATA:

IL RESPONSABILE DEL PROCEDIMENTO: **SCALA: 1:2.000**
 Dott. Ing. Giorgio Bravin REV:

Sede Legale: Via Cagliari, 170 - 09170 Cristiano - 07833150-FAX 07833211296 - Codice Fiscale N° 90022600952
 Uffici Staccati: SS 126 Km 114 - 09084 Mannu - 0783856035- Fax 0783859192

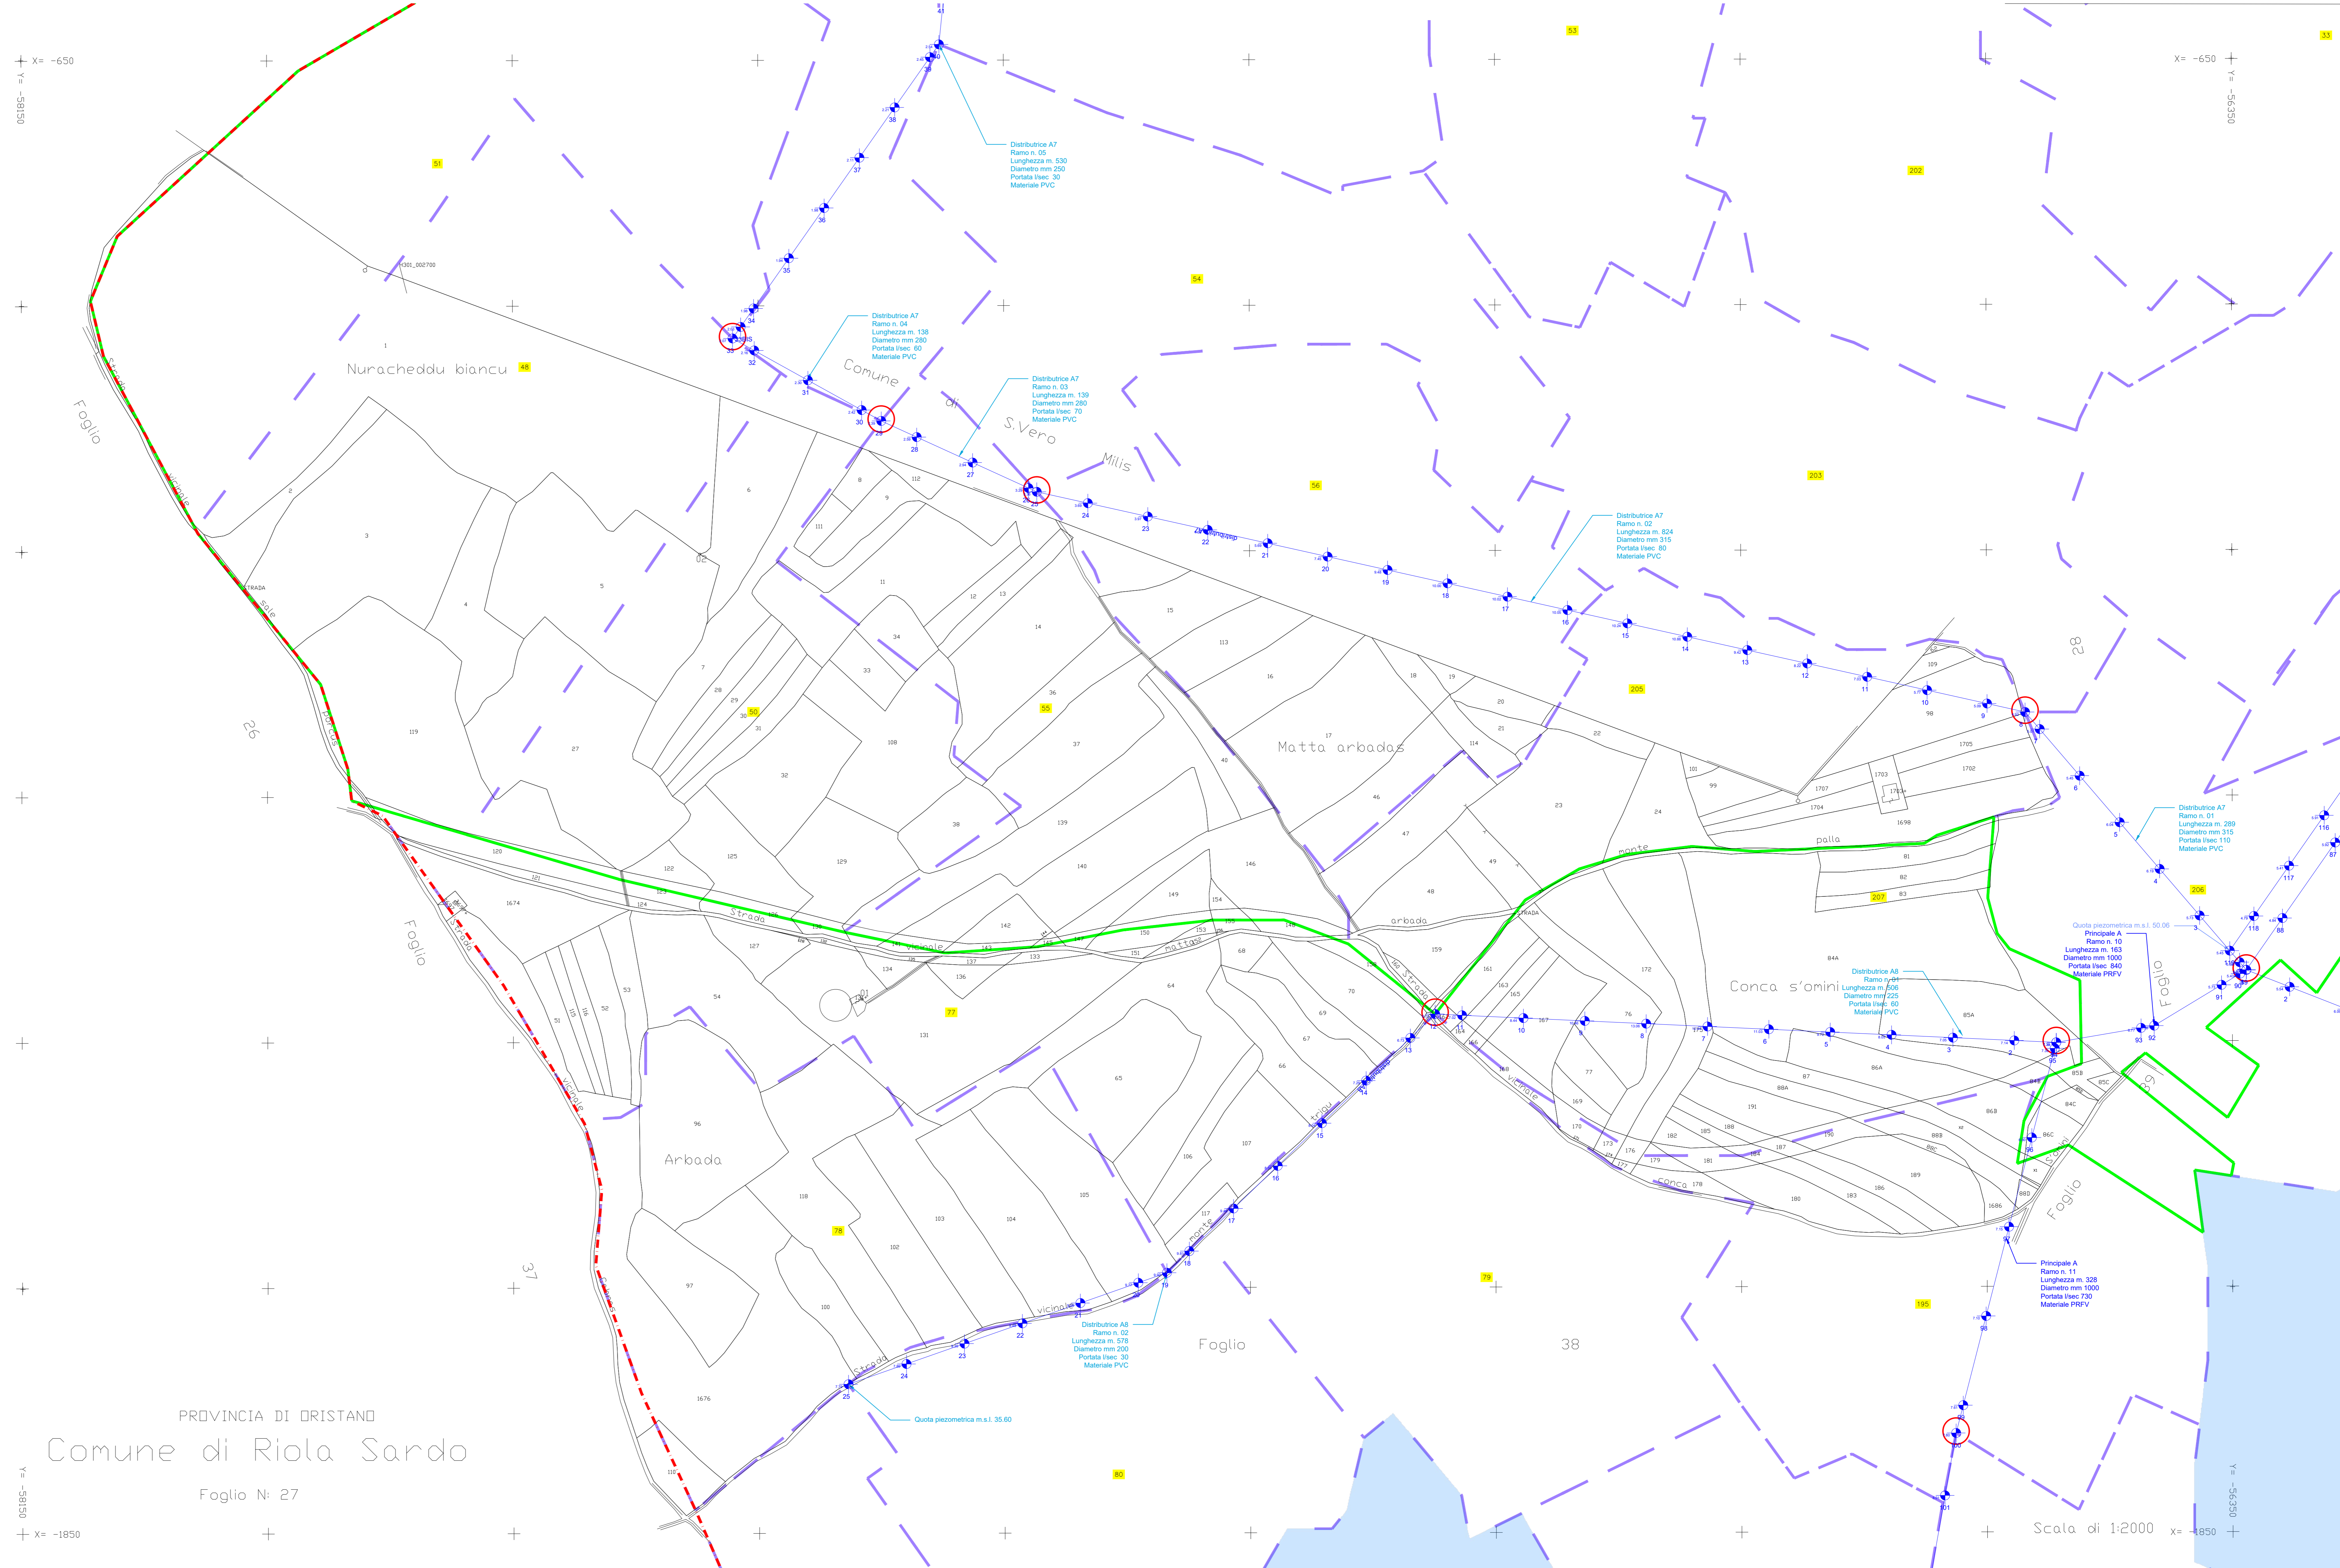

PROVINCIA DI ORISTANO
 Comune di Riola Sardo
 Foglio N: 27