

REGIONE AUTONOMA DELLA SARDEGNA CONSORZIO DI BONIFICA DELL'ORISTANESE
 ASSESSORADU DE S'AGRICOLTURA E REFORMA AGRO-PASTORALE DPGRS/N° 239 del 04.12.96
 ASSESSORIATU DELL'AGRICOLTURA E RIFORMA AGRO-PASTORALE Via Cagliari, 170 - 09170 ORISTANO

REALIZZAZIONE DELLA RETE IRRIGUA DEL DISTRETTO DI SINIS SUD (AREA A RISCHIO SALINIZZAZIONE)




PROGETTO DI FATTIBILITA' TECNICO ECONOMICA CAT P0318

PLANIMETRIA CATASTALE RIOLA SARDO (H301) F/31

IL PROGETTISTA:
 Dott. Ing. Roberto Sarina
 IL RESPONSABILE DEL PROCEDIMENTO:
 Dott. Ing. Giorgio Bravin

1 MAR 2019
 TAV. 16.44
 DATA: settembre 2018
 SCALA: 1:2.000
 REV: _____
 REV: _____
 REV: _____

Sede Legale: Via Cagliari, 170 - 09170 Oristano - 0783/3150 FAX 0783/211296 - Codice Fiscale N° 90022800952
 Uffici Staccati: SS 126 Km 114 - 09094 Marubiu - 0783/866035 - Fax 0783/869192

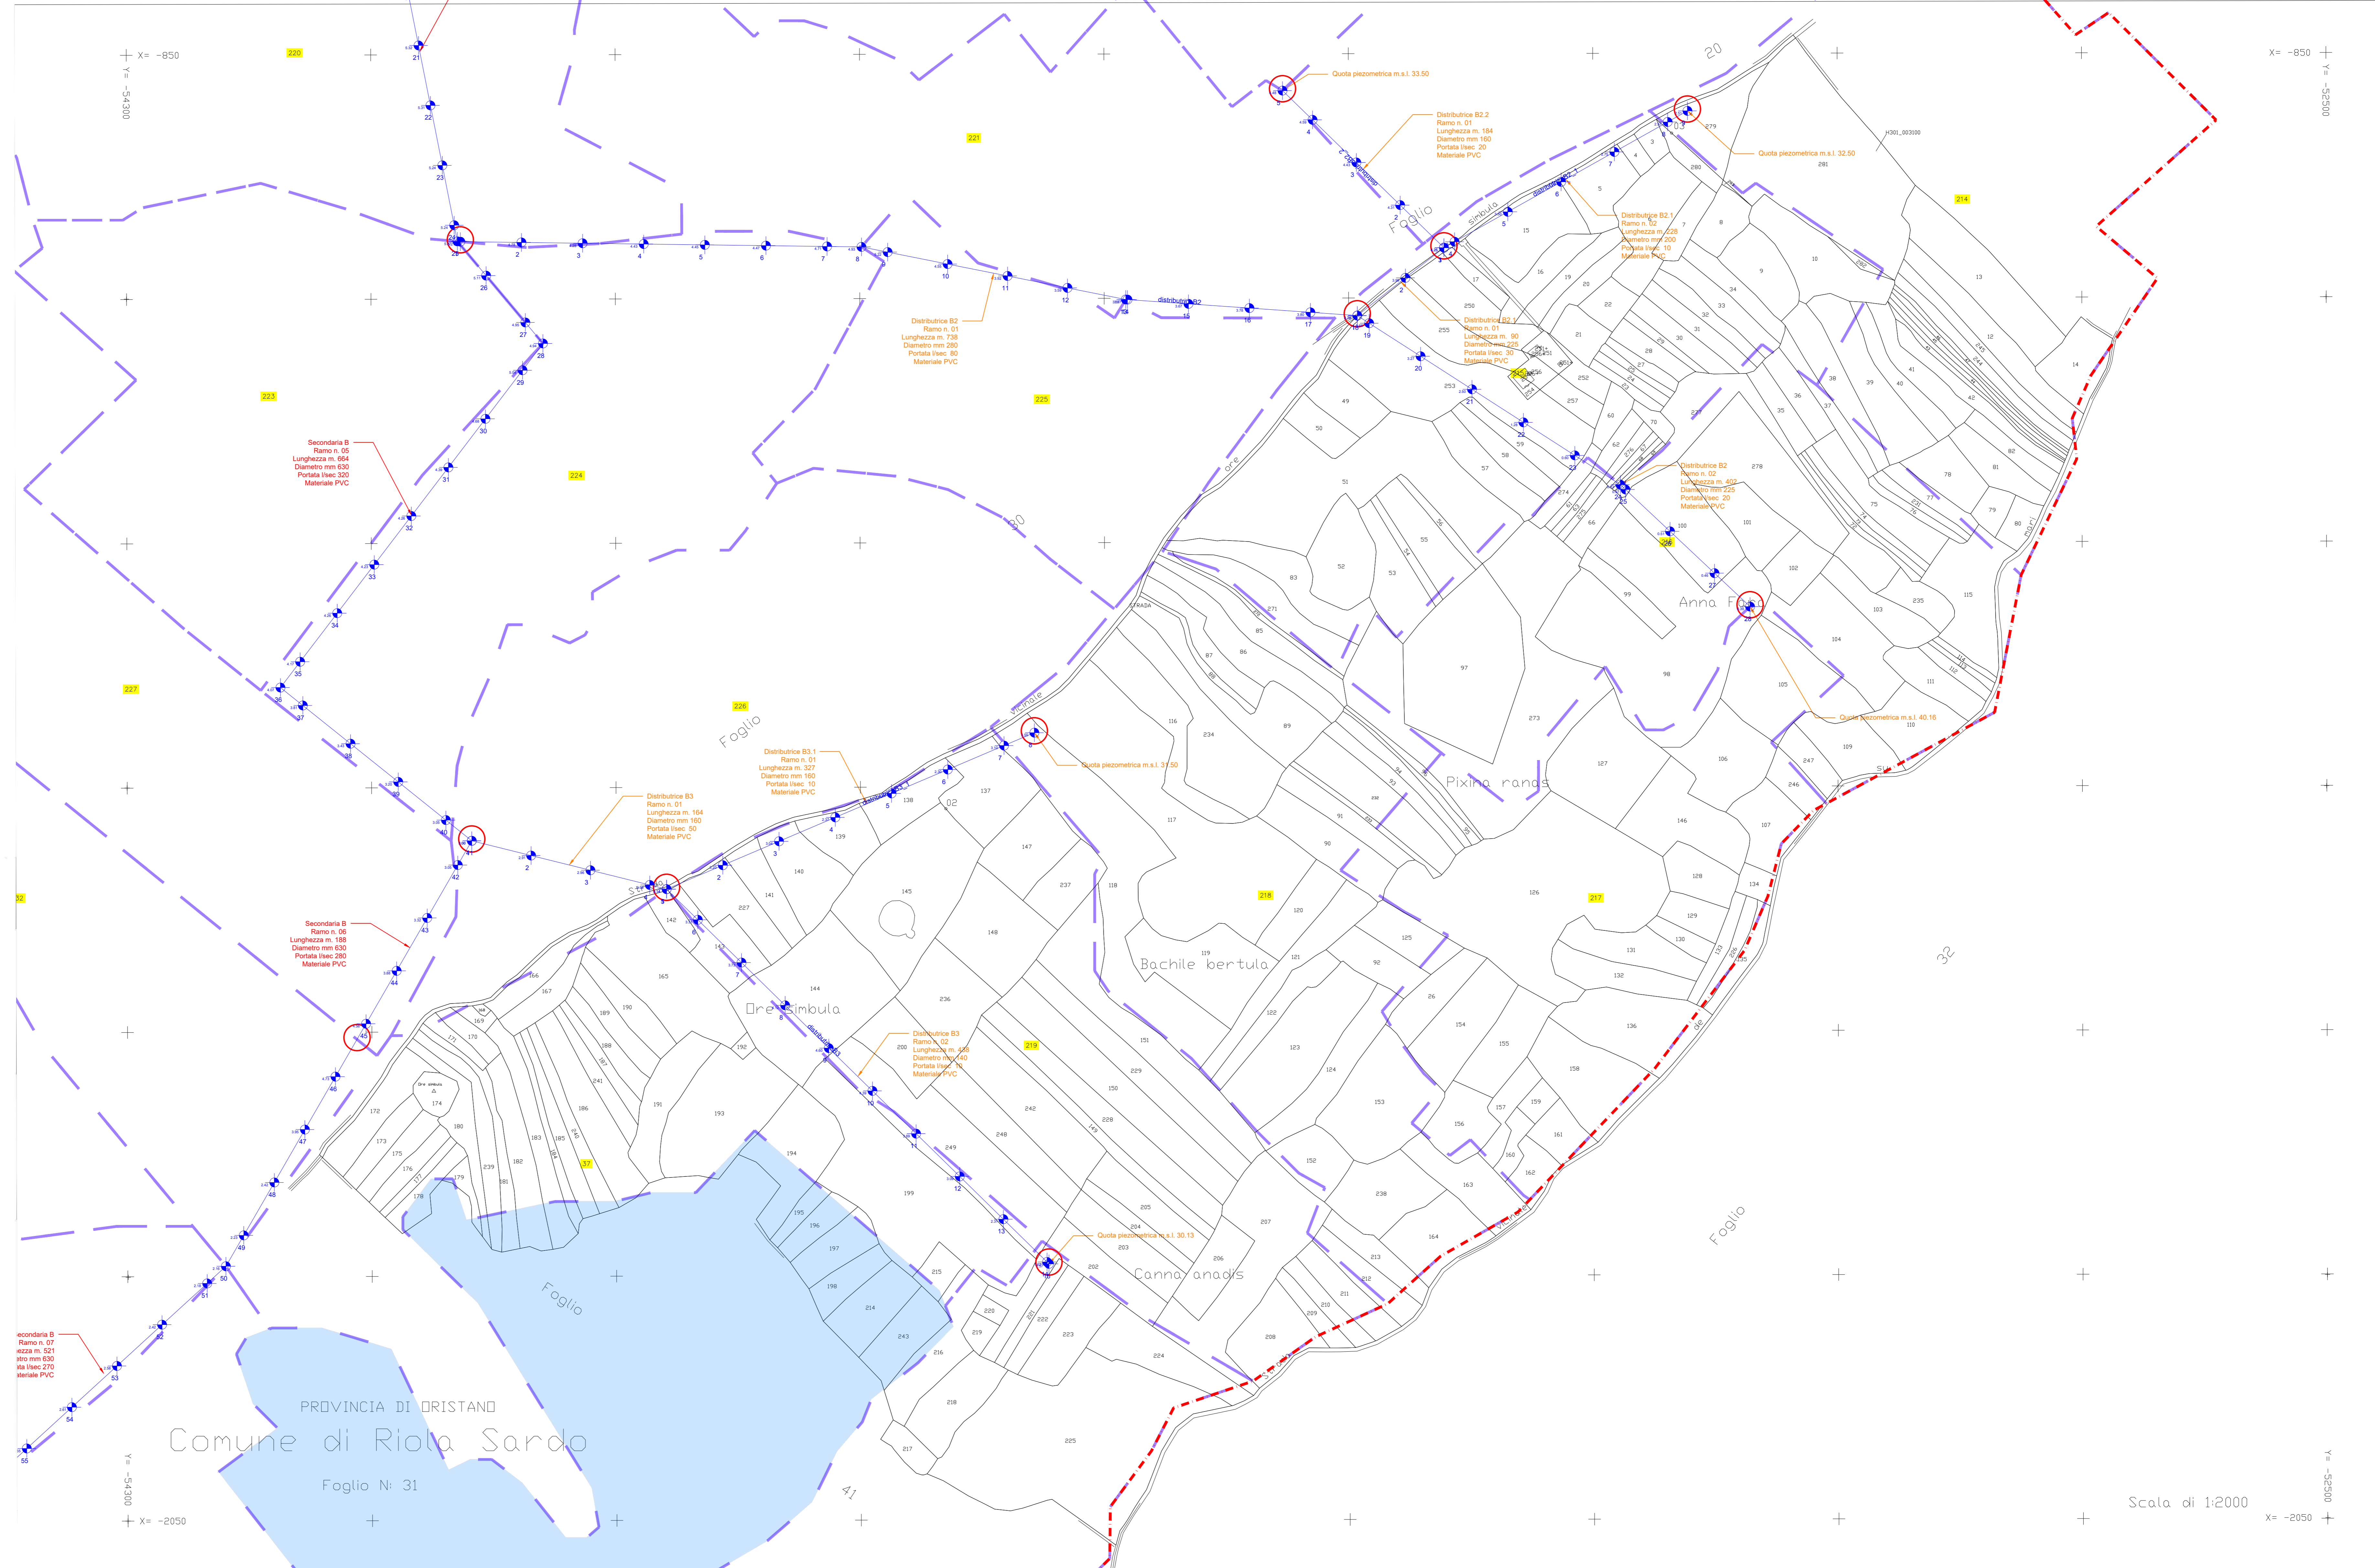

Scala di 1:2000