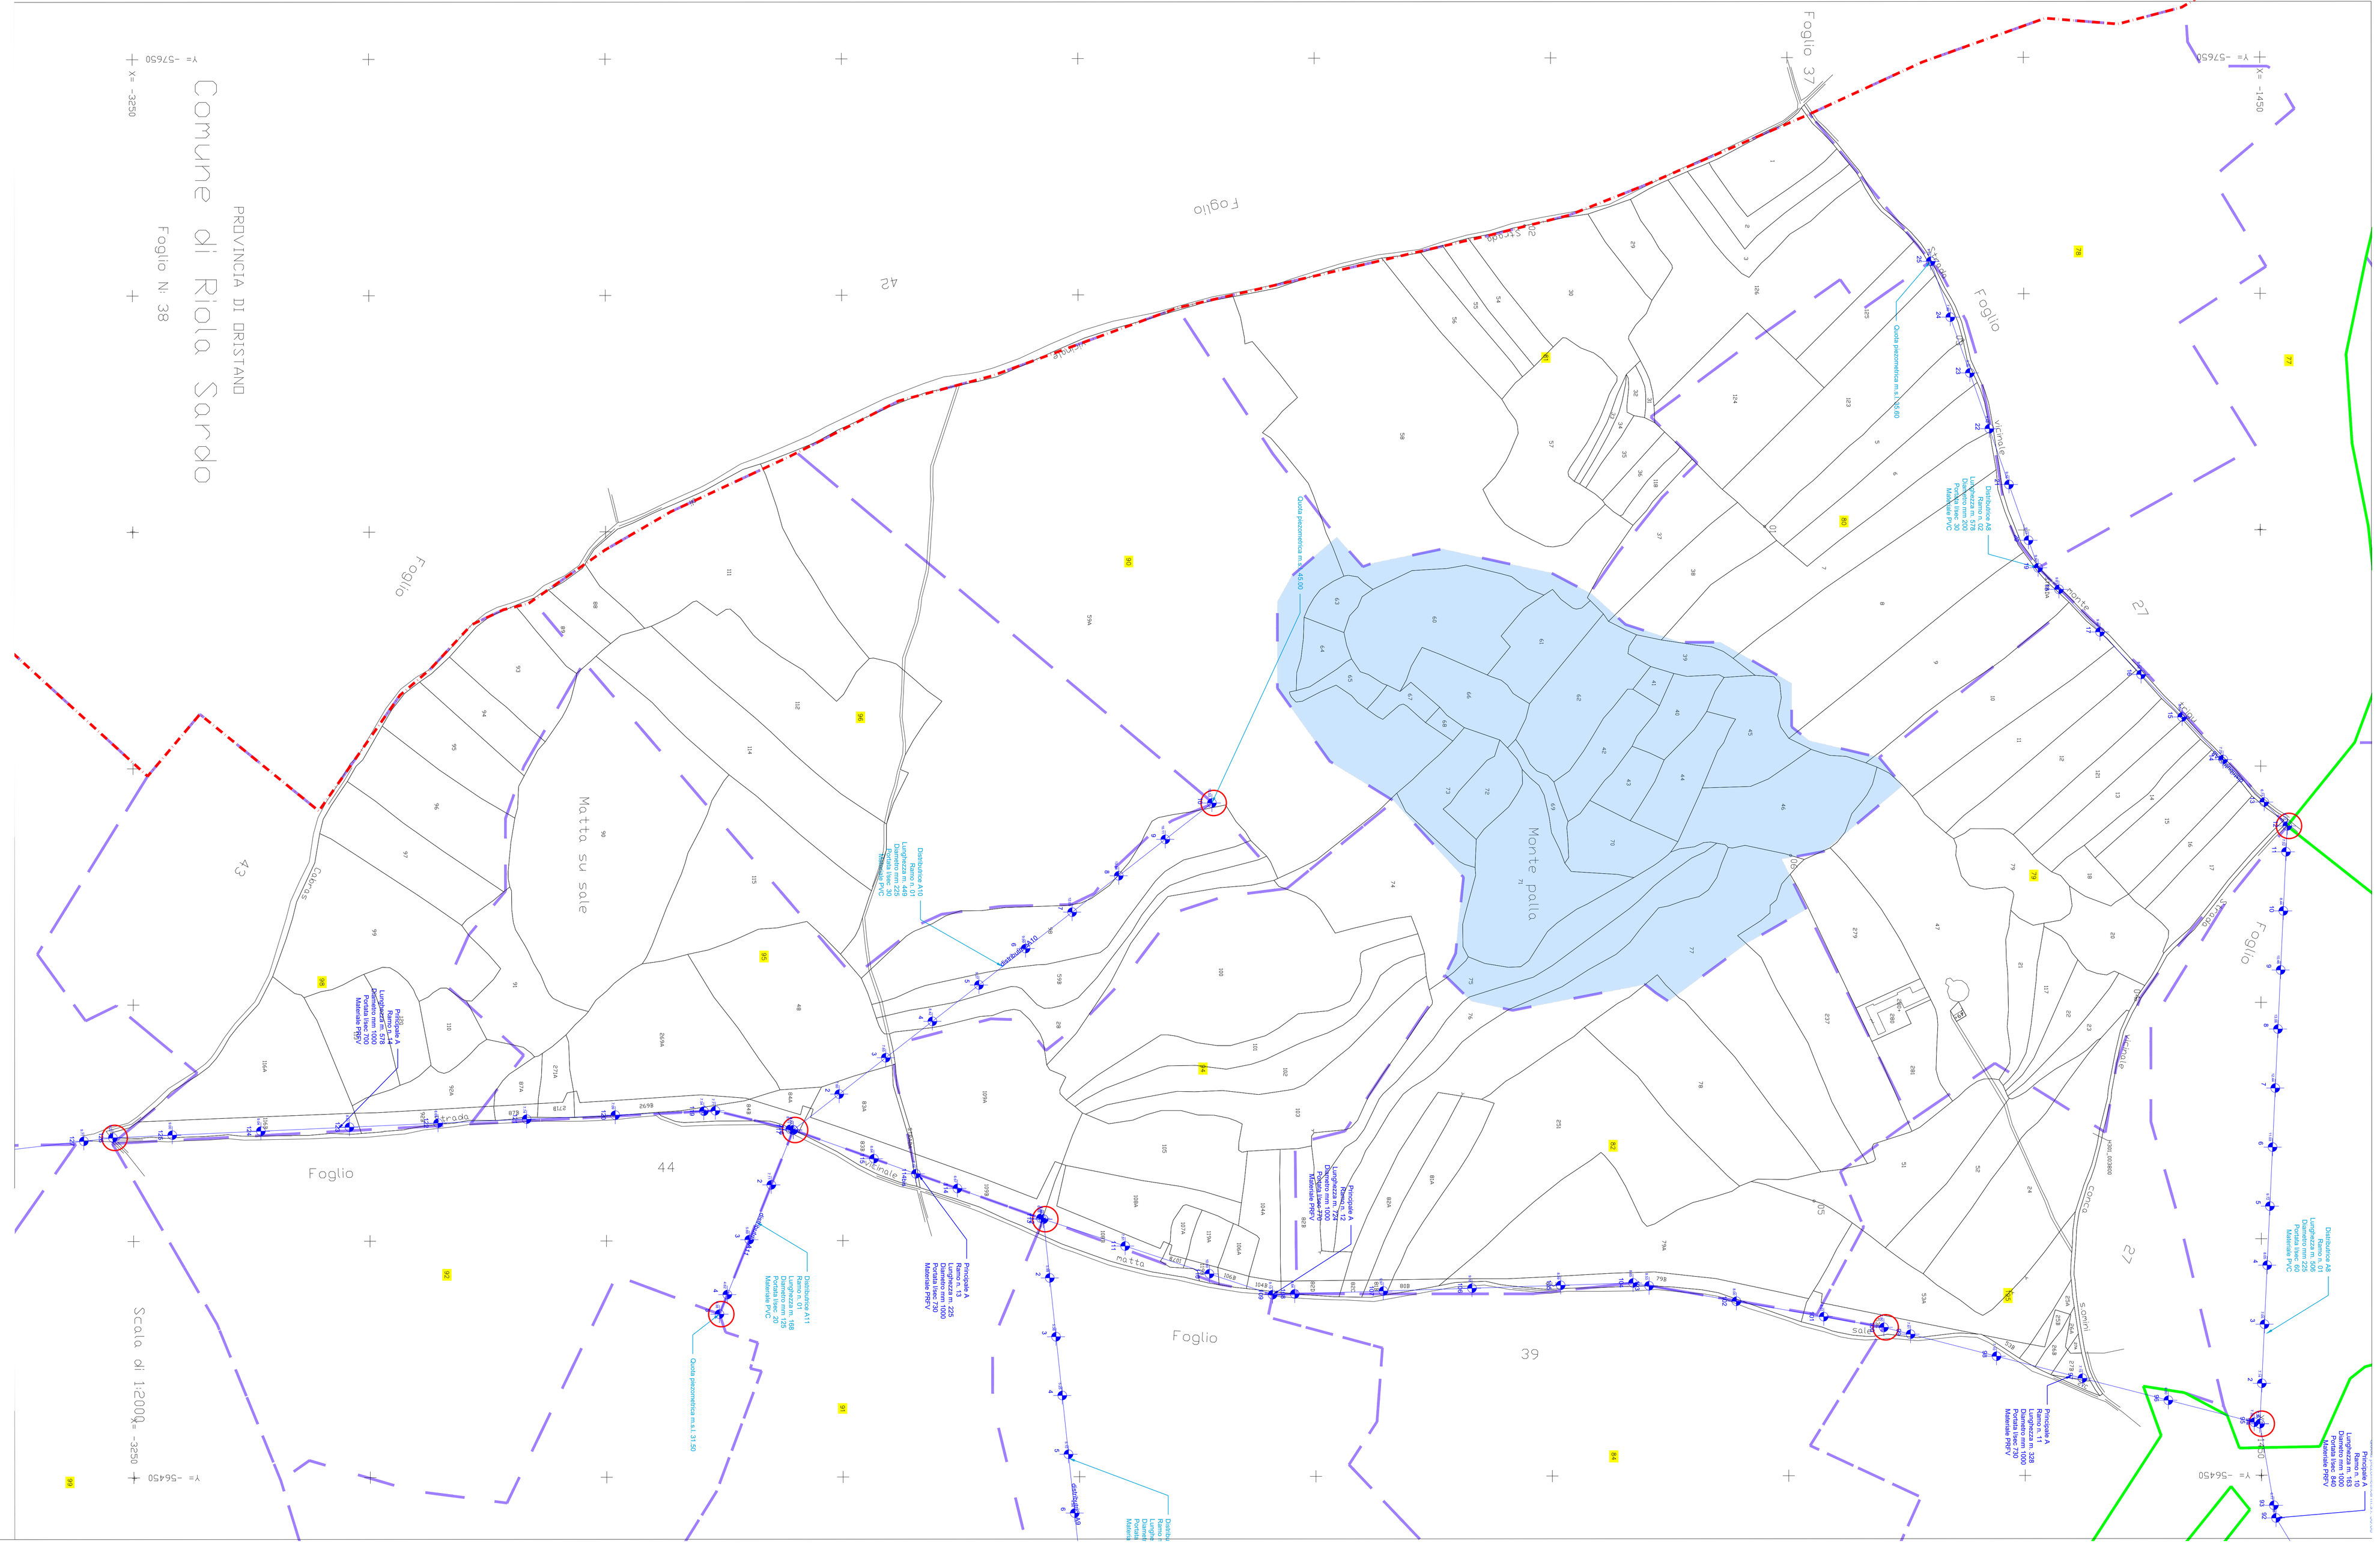
Comune di Riola Sardo
PROVINCIA DI ORISTANO
Foglio N: 38
Scala di 1:2000
Foglio 37
Foglio 42
Foglio 43
Foglio 44
Foglio 39
Foglio 27
Matta su sale
Monte palla
Strada
Canale
Sale
Matta
Canale
Canale
Canale