

REGIONE AUTONOMA DELLA SARDEGNA
 ASSESSORADU DE S'AGRICOLTURA E RIFORMA AGRO-PASTORALE
 ASSESSORIATO DELL'AGRICOLTURA E RIFORMA AGRO-PASTORALE

CONSORZIO DI BONIFICA DELL'ORISTANESE
 DIPORS N° 239 del 04/12/86
 Via Cagliari, 170 - 09170 CRISTANO



REALIZZAZIONE DELLA RETE IRRIGUA DEL DISTRETTO DI SINIS SUD (AREA A RISCHIO SALINIZZAZIONE)



PROGETTO DI FATTIBILITA' TECNICO ECONOMICA CAT P0318

1 MAR 2019

PLANIMETRIA CATASTALE RIOLA SARDO (H301) F. 39

IL PROGETTISTA:

Dott. Ing. Roberto Sanna

IL RESPONSABILE DEL PROCEDIMENTO:

Dott. Ing. Giorgio Bravin

TAV. 16.46

DATA: settembre 2018


SCALA: 1:2.000

REV:

REV:

REV:

Sede Legale: Via Cagliari, 170 - 09170 Cristano - 07833150 FAX 0783211286 - Codice Fiscale N° 90022900952
 Uffici Staccati: SS 126 Km 114 - 09094 Mamburù - 0783859035 - Fax 0783859192

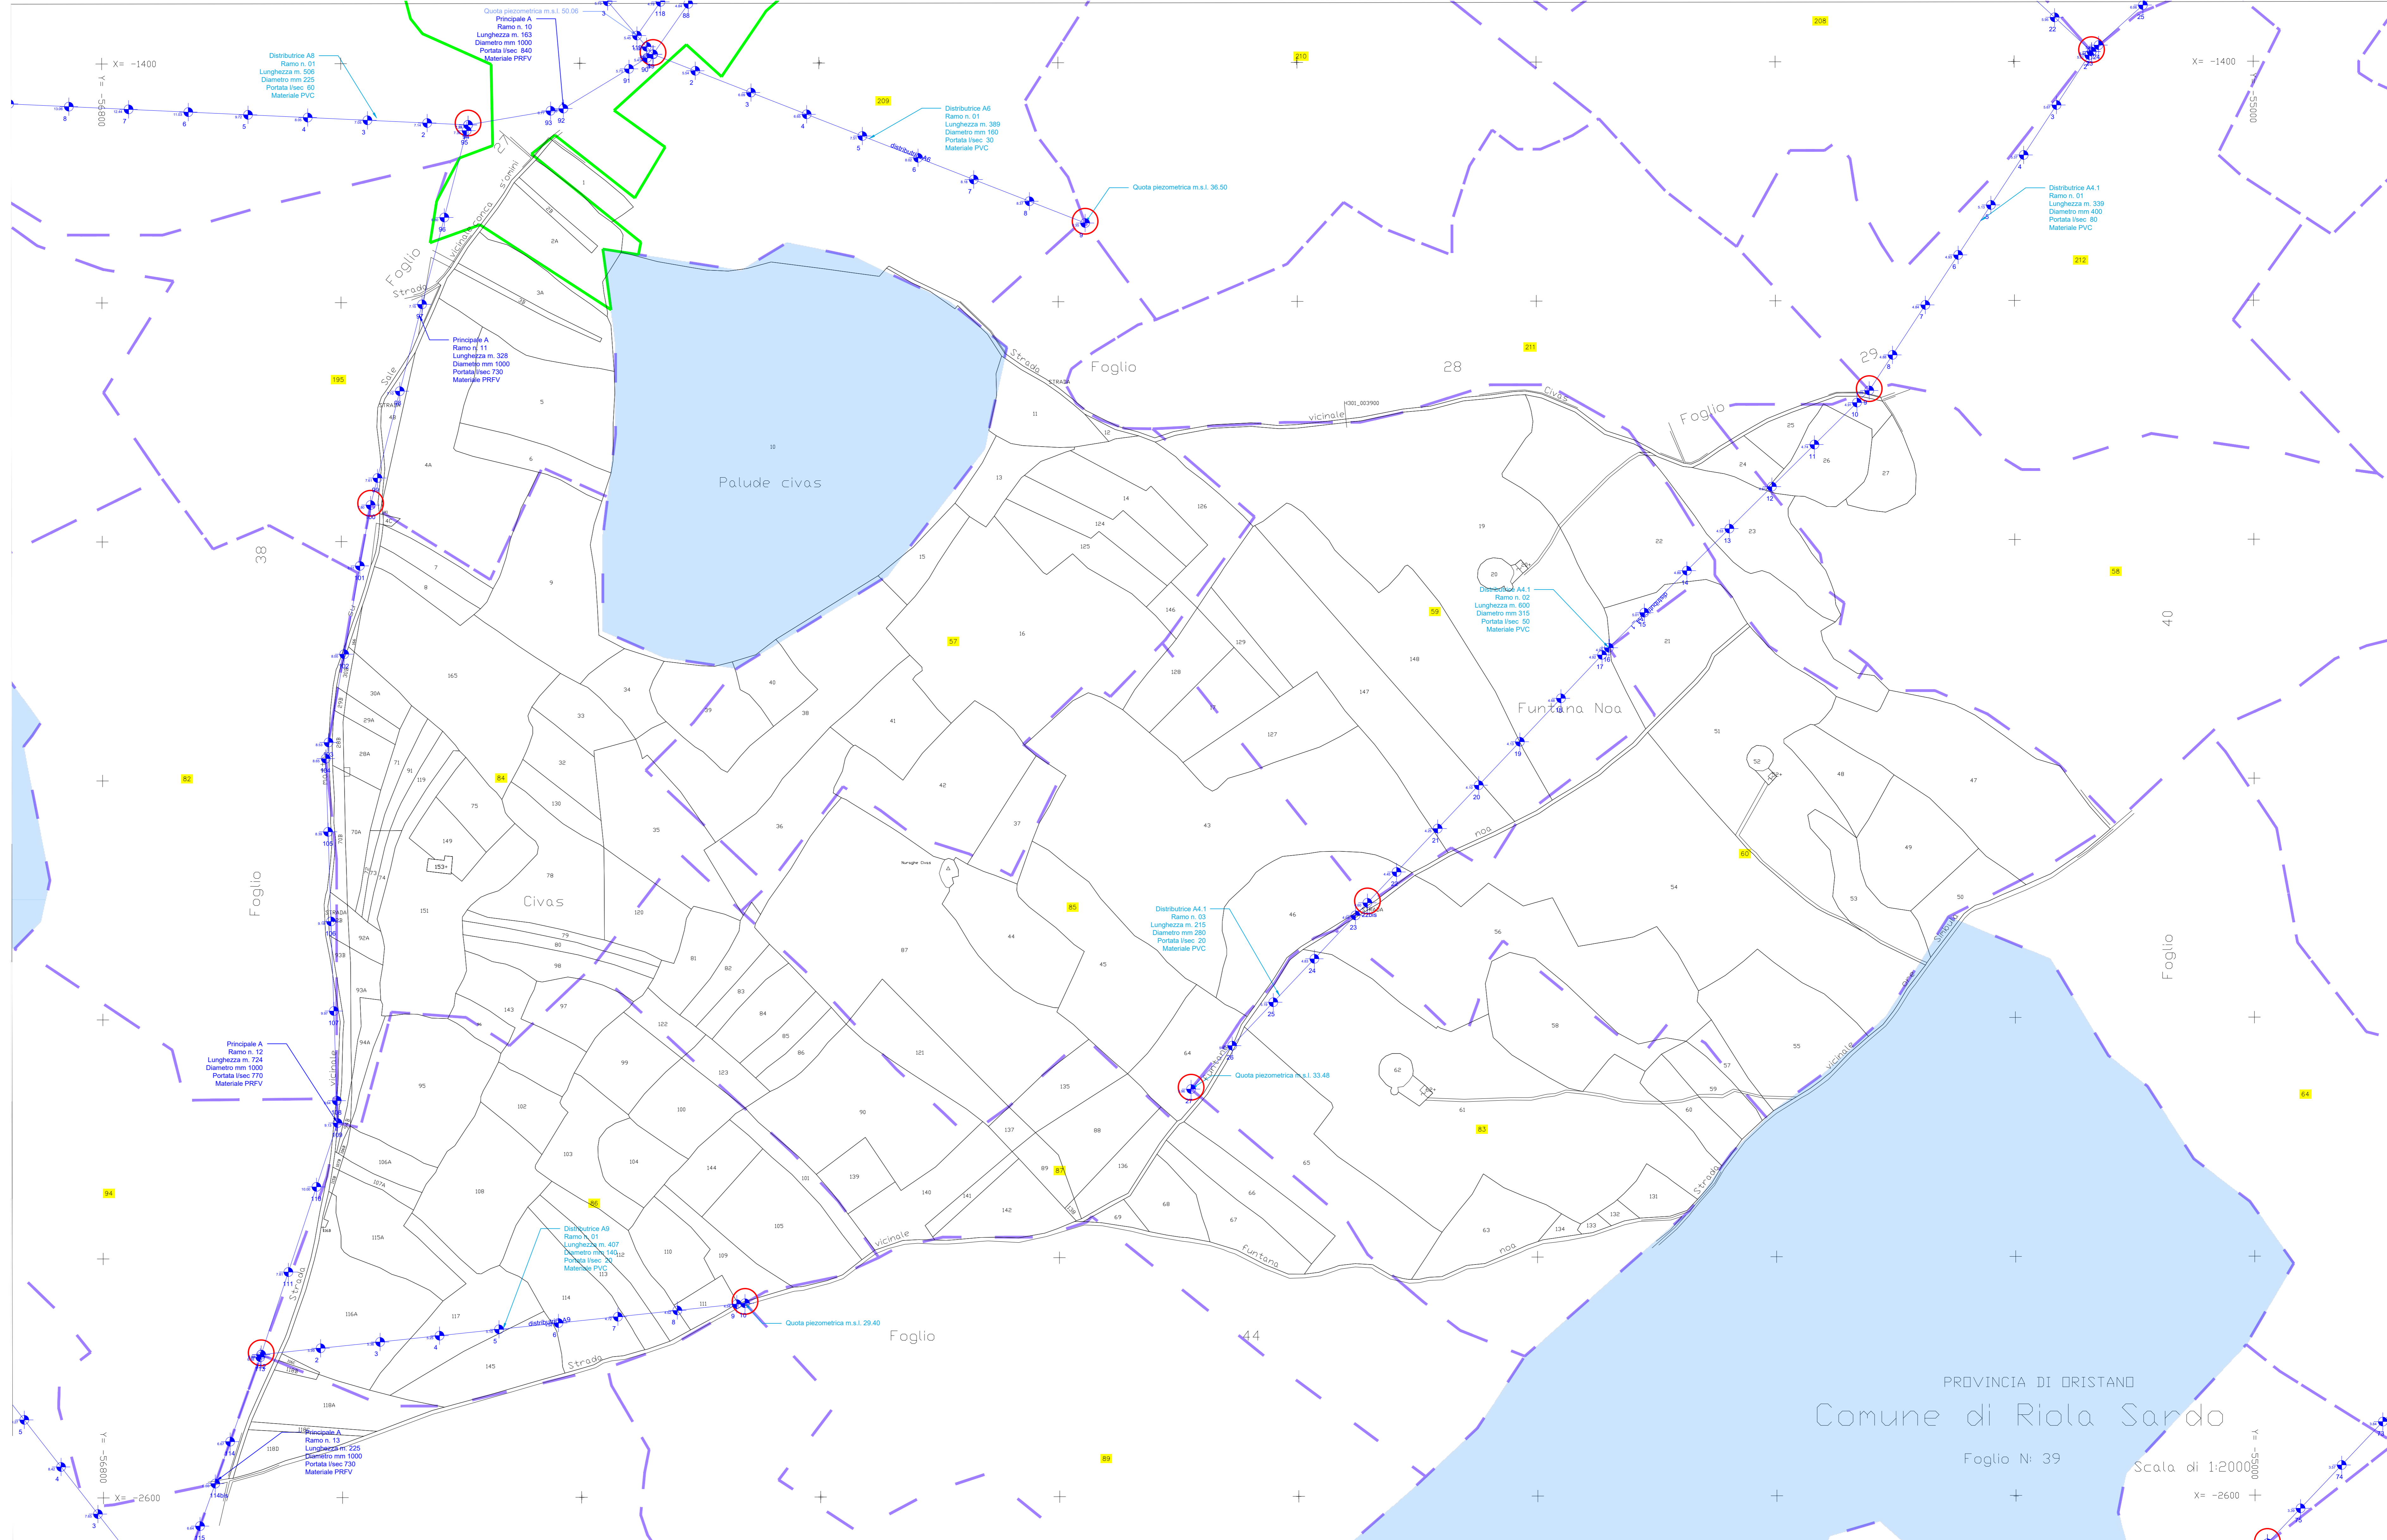

PROVINCIA DI ORISTANO
 Comune di Riola Sardo

Foglio N° 39
 Scala di 1:20000