

REALIZZAZIONE DELLA RETE IRRIGUA DEL DISTRETTO DI SINIS SUD (AREA A RISCHIO SALINIZZAZIONE)



PROGETTO DI FATTIBILITA' TECNICO ECONOMICA CAT P0318

1 MAR. 2019

PLANIMETRIA CATASTALE RIOLA SARDO (H301) F. 41



IL PROGETTISTA:

Dott. Ing. Roberto Sanna

IL RESPONSABILE DEL PROCEDIMENTO

Dott. Ing. Giorgio Bravin

Giorgio Bravin

TAV. 16.48


DATA: settembre 2018

SCALA: 1:2.000

REV: _____

REV: _____

REV: _____

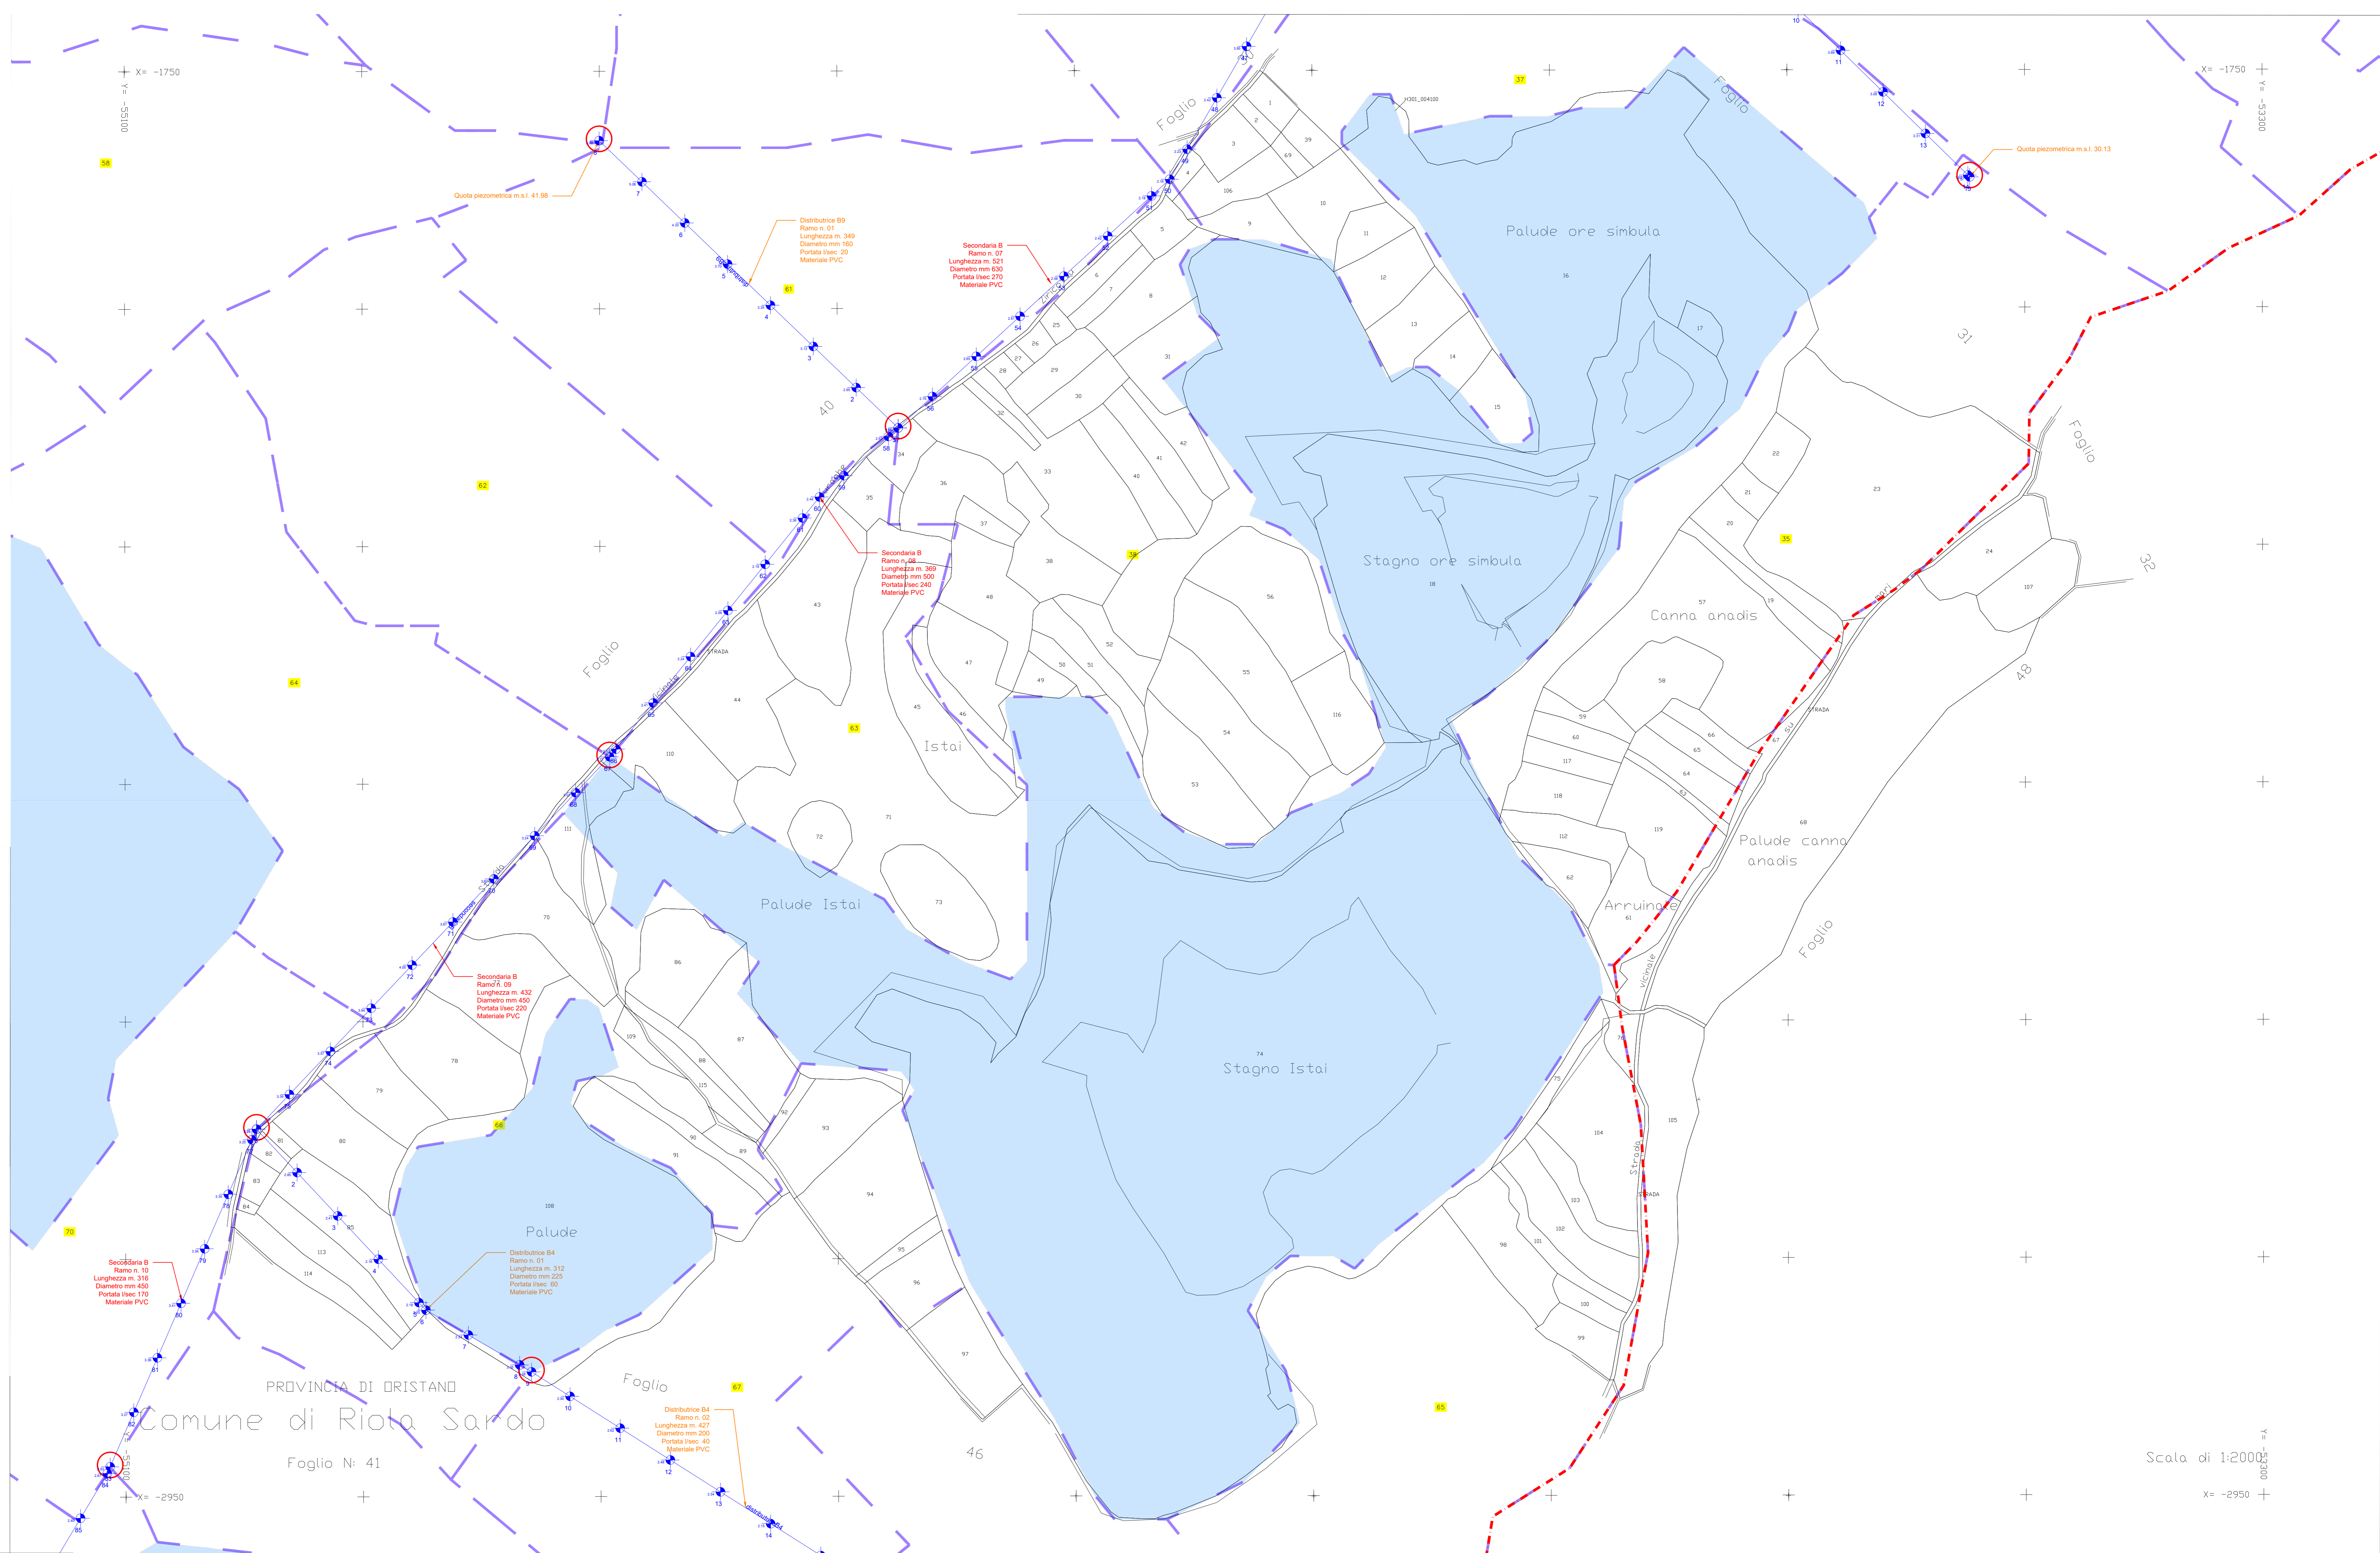

Scala di 1:2000
 X= -2950
 Y= -53300