




**REGIONE AUTONOMA DELLA SARDEGNA**    **CONSORZIO DI BONIFICA DELL'ORISTANESE**  
 ASSESSORADU DE S'AGRICOLTURA E REFORMA AGRO-PASTORALE    DPGRS N° 239 del 04.12.96  
 ASSESSORATO DELL'AGRICOLTURA E RIFORMA AGRO-PASTORALE    Via Cagliari, 170 - 09170 CRISTIANO

---

**REALIZZAZIONE DELLA RETE IRRIGUA DEL DISTRETTO DI SINIS SUD (AREA A RISCHIO SALINIZZAZIONE)**




**PROGETTO DI FATTIBILITA' TECNICO ECONOMICA CAT P0318**

**PLANIMETRIA CATASTALE RIOLA SARDO (H301) F. 43**

IL PROGETTISTA: **TAV. 16.49**  
 Dott. Ing. Roberto Sanja    DATA: settembre 2018  


IL RESPONSABILE DEL PROCEDIMENTO:    SCALA: 1:2.000  
 Dott. Ing. Giorgio Bravin    REV: \_\_\_\_\_  


Sede Legale: Via Cagliari, 170 - 09170 Cristiano - 07833150-FAX 0783211286 - Codice Fiscale N° 90022600962  
 Ufficio Staccati: SS 126 Km 114 - 09094 Mannu - 0783856035 - Fax 0783859192

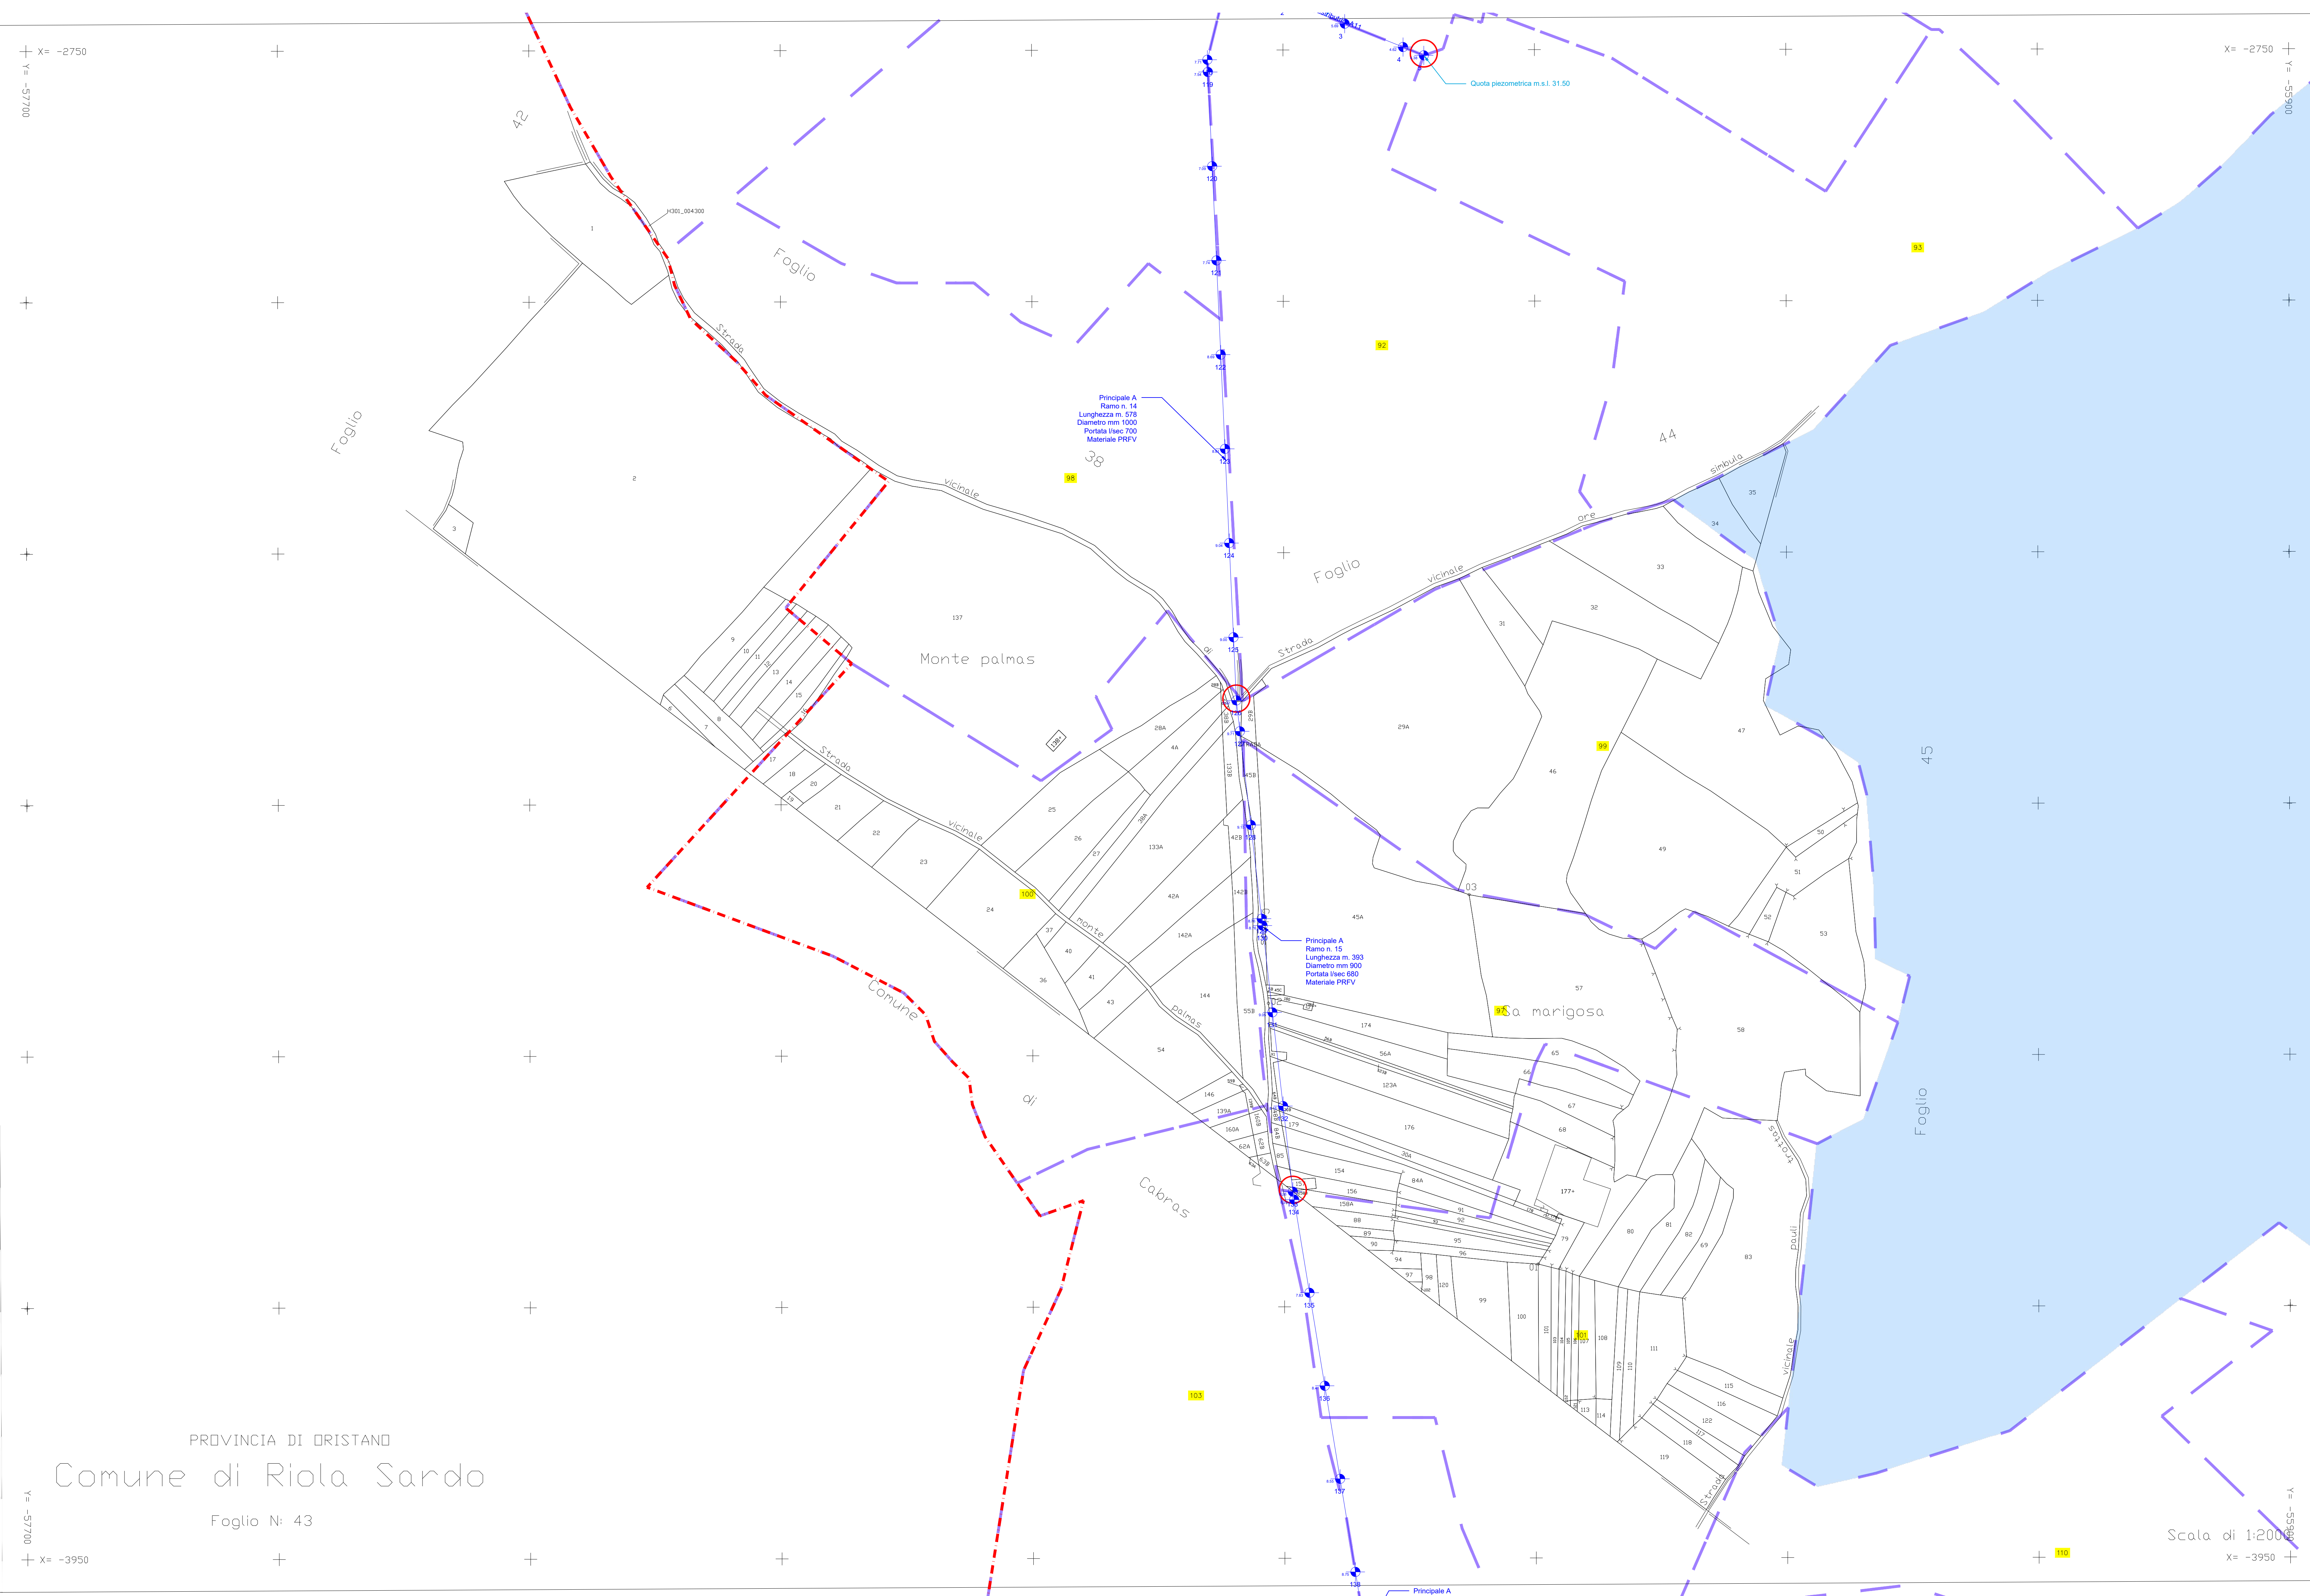

Scala di 1:2000