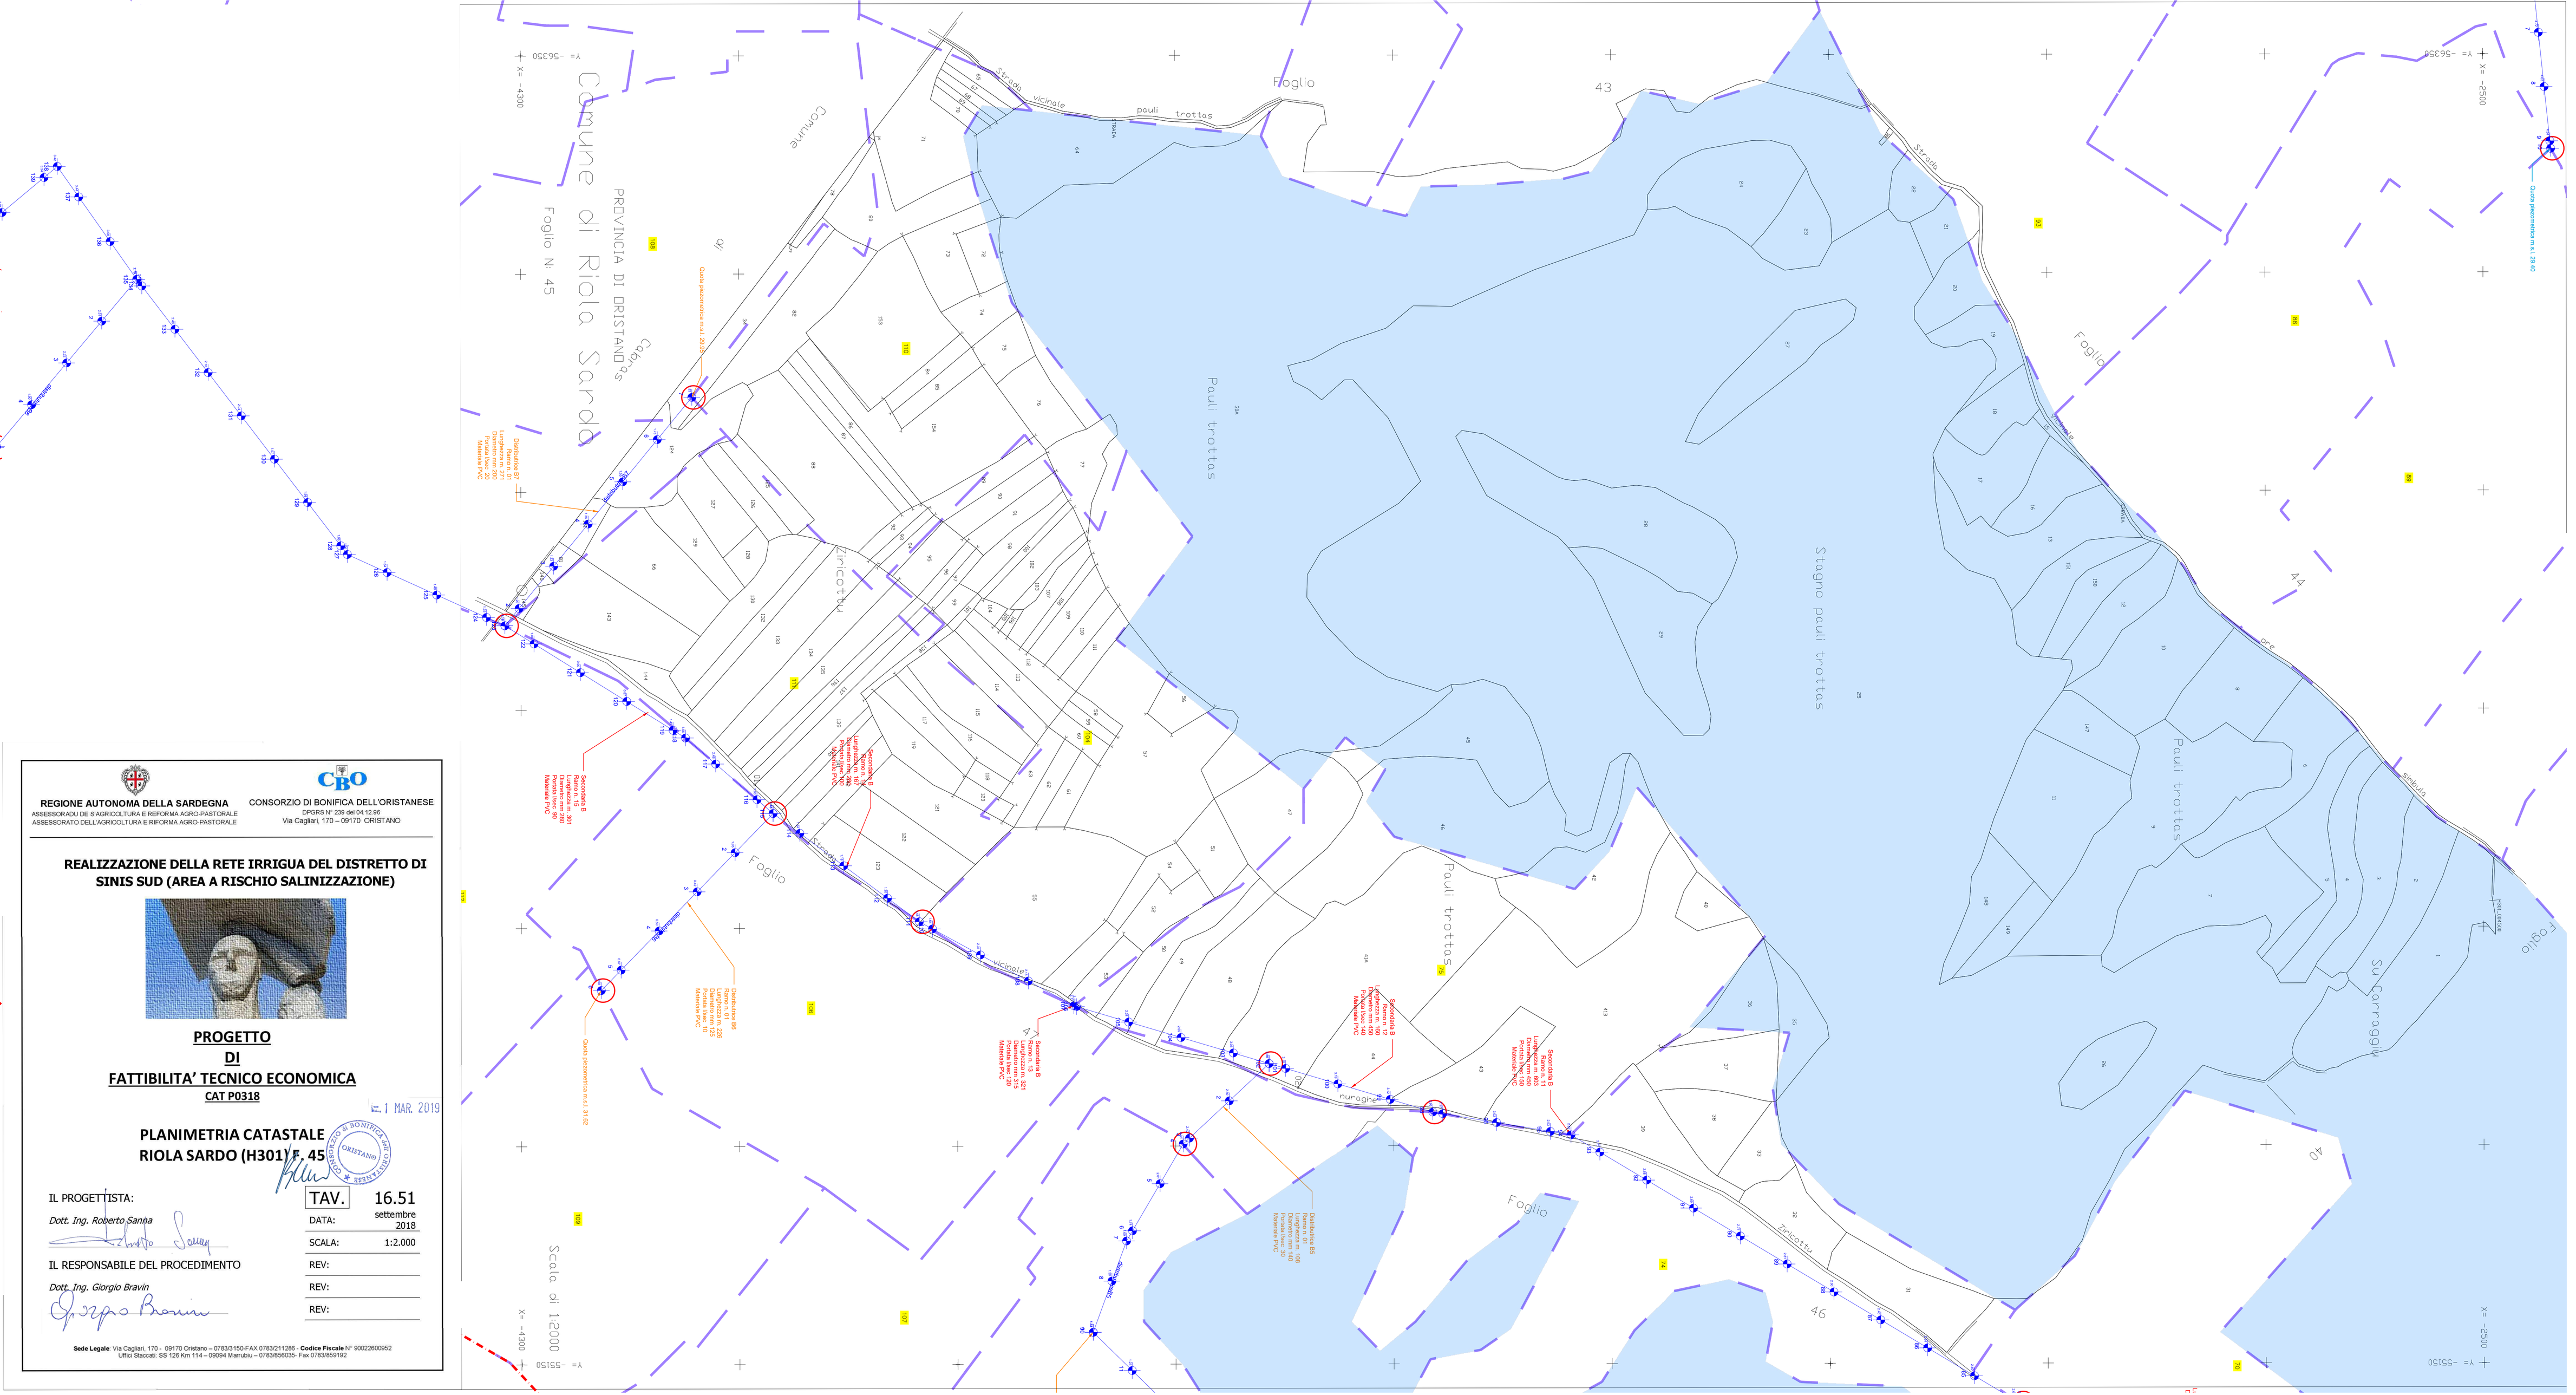
Comune di Riola Sardo
PROVINCIA DI ORISTANO
Foglio N: 45
Scala di 1:2000
Foglio
Pauli trottas
Stagno pauli trottas
Su Carraggiu
Zerottu
Strada vicinale
Strada
Distributore 80
Ramo n. 01
Lunghezza m. 100
Diametro mm. 200
Pontata bar. 20
Materiale PVC
Quota piezometrica m.s.l. 37.02
Quota piezometrica m.s.l. 36.40
