




**REGIONE AUTONOMA DELLA SARDEGNA**    **CONSORZIO DI BONIFICA DELL'ORISTANESE**  
 ASSESSORATO DE S'AGRICOLTURA E REFORMA AGRO-PASTORALE    DIR. GR. N° 229 del 04/12/98  
 ASSESSORATO DELL'AGRICOLTURA E REFORMA AGRO-PASTORALE    Via Cagliari, 170 - 09170 CRISTIANO

---

**REALIZZAZIONE DELLA RETE IRRIGUA DEL DISTRETTO DI SINIS SUD (AREA A RISCHIO SALINIZZAZIONE)**



**PROGETTO DI FATTIBILITA' TECNICO ECONOMICA**  
 CAT P0318    1 MAR. 2019


**PLANIMETRIA CATASTALE RIOLA SARDO (H301) F. 46**

IL PROGETTISTA: **Dott. Ing. Roberto Sanja**  


IL RESPONSABILE DEL PROCEDIMENTO: **Dott. Ing. Giorgio Bravin**  


**TAV. 16.52**  
 DATA: settembre 2018  
 SCALA: 1:2.000  
 REV: \_\_\_\_\_  
 REV: \_\_\_\_\_  
 REV: \_\_\_\_\_

Sede Legale: Via Cagliari, 170 - 09170 Cristiano - 0783/3150 FAX 0783/211286 - Codice Fiscale N° 90022800952  
 Ufficio Staccati: SS 128 Km 114 - 09094 Maruliu - 0783/950335 - Fax 0783/959192

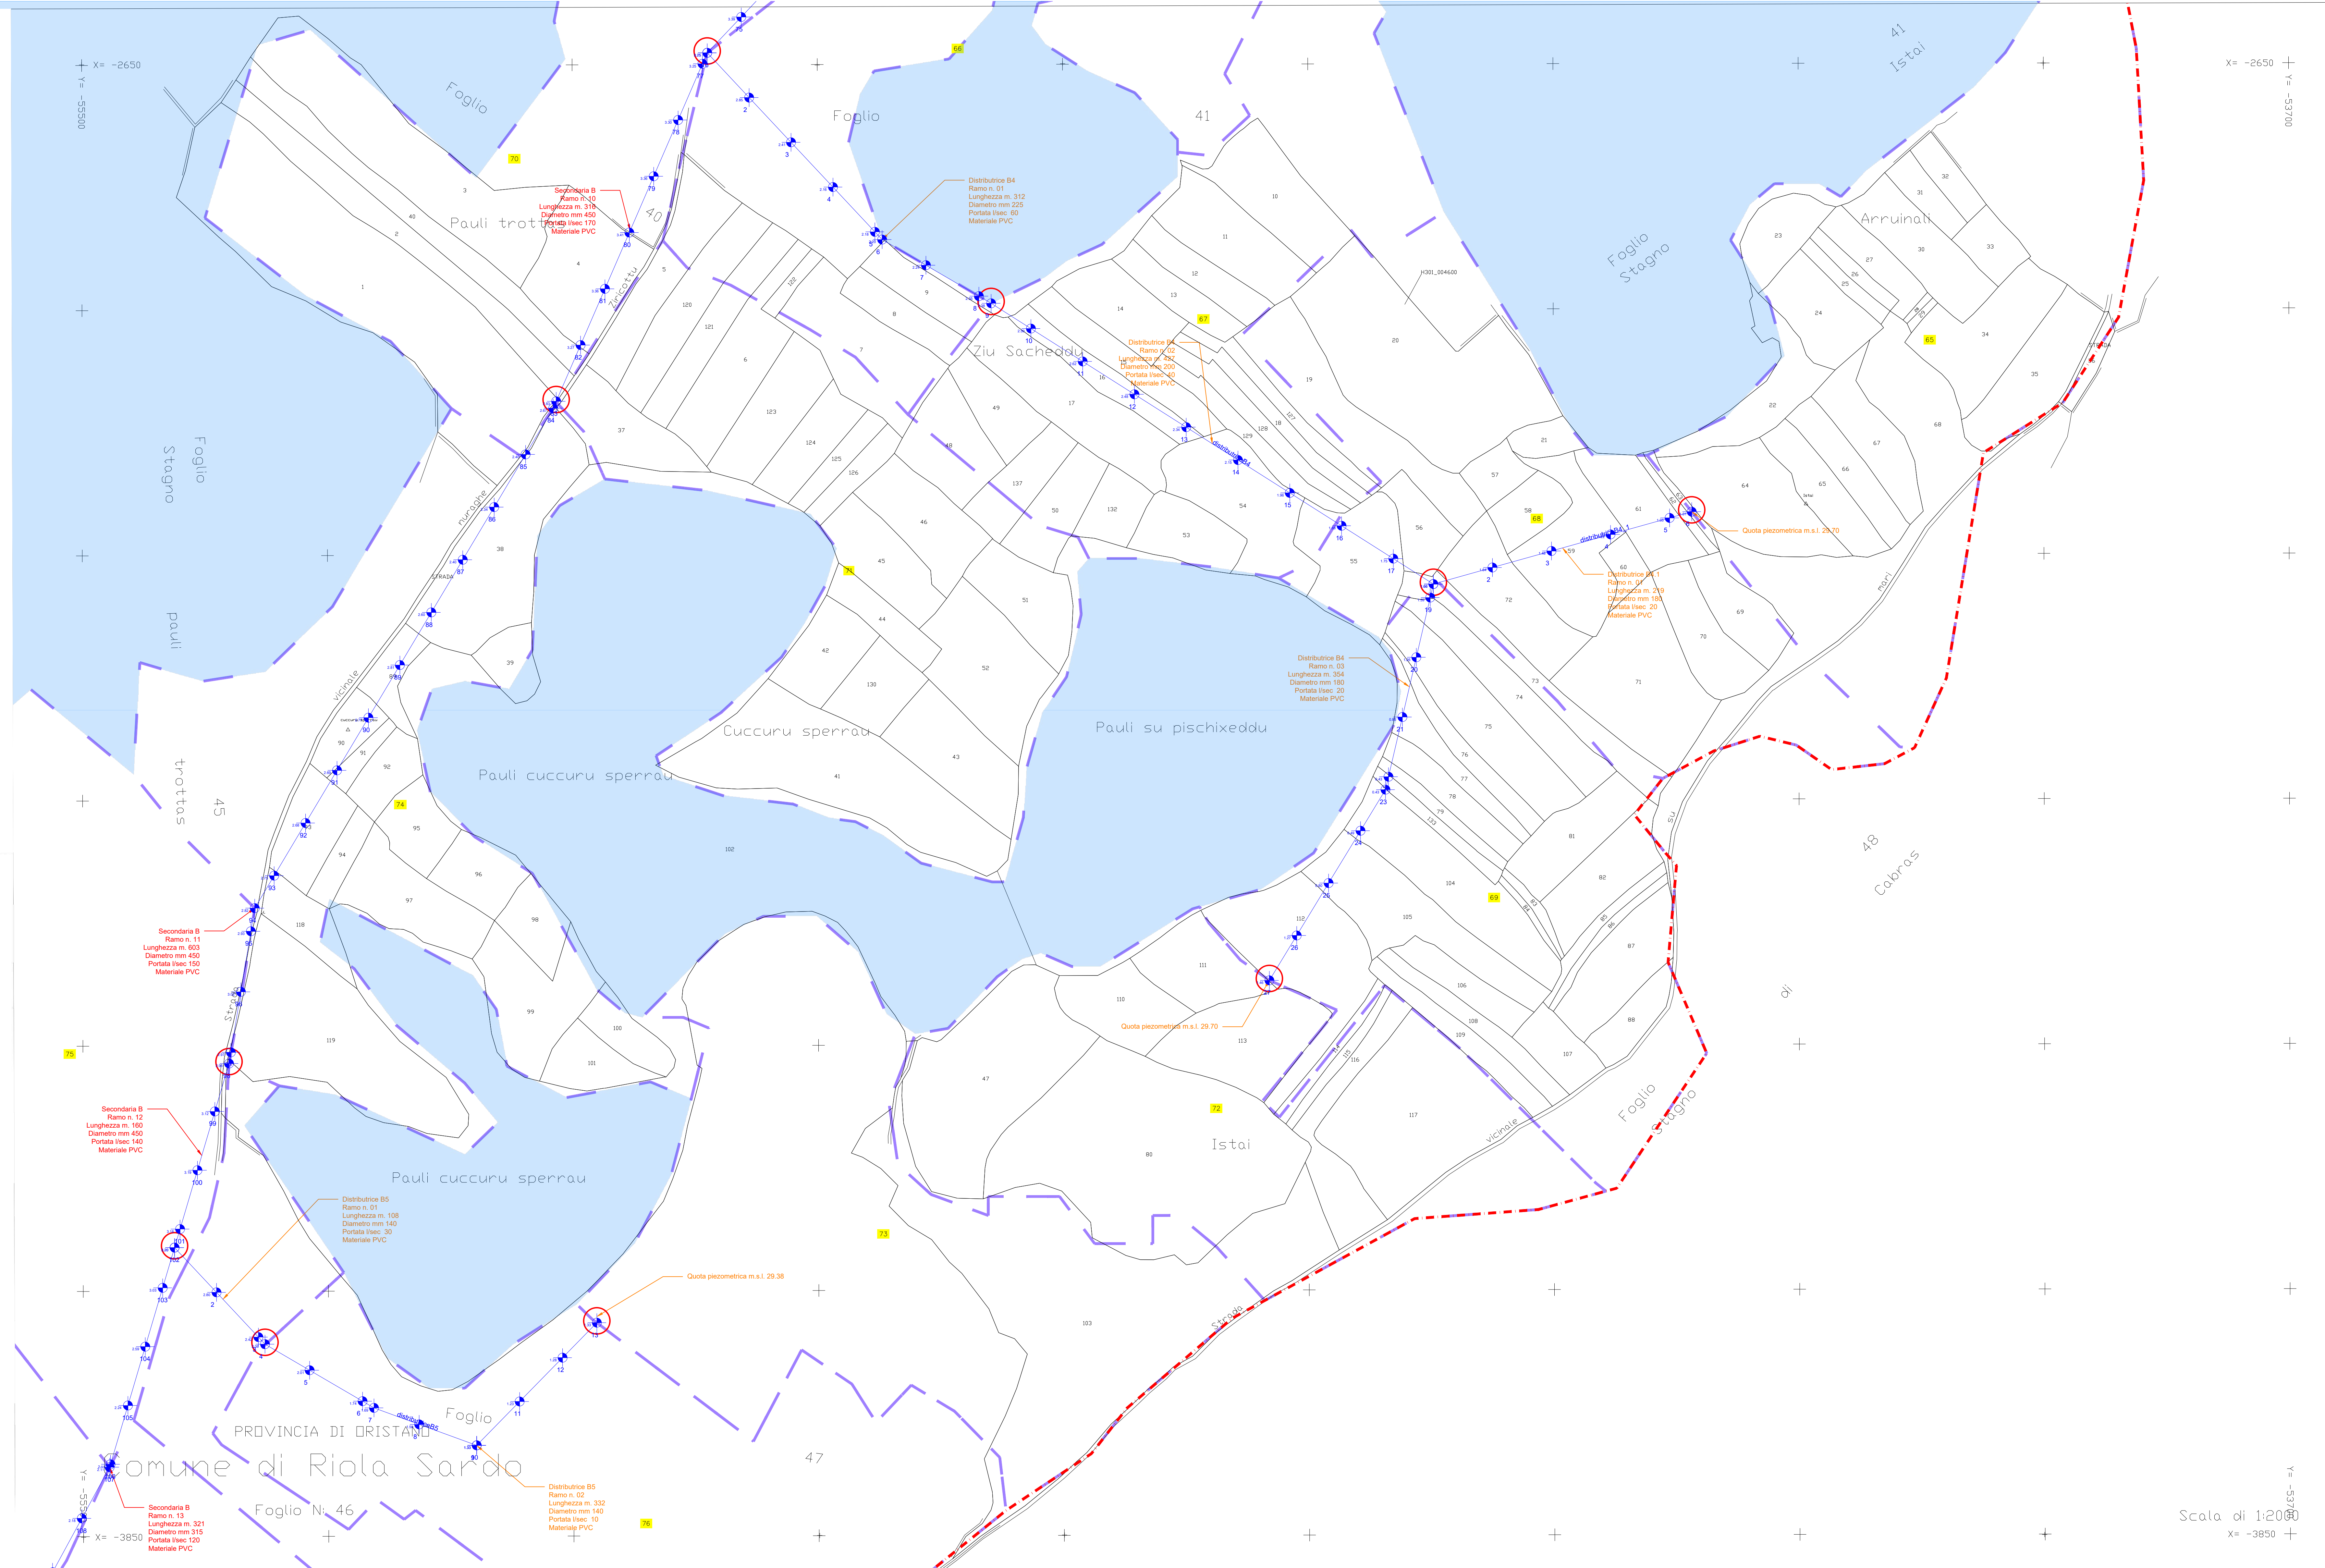

Scala di 1:2000  
X = -3850 Y = -53700