



REGIONE AUTONOMA DELLA SARDEGNA
ASSESSORADU DE S'AGRICOLTURA E REFORMA AGRO-PASTORALE
ASSESSORATO DELL'AGRICOLTURA E RIFORMA AGRO-PASTORALE

CONSORZIO DI BONIFICA DELL'ORISTANESE
DPGRS N° 239 del 04.12.96
Via Cagliari, 170 - 09170 ORISTANO

REALIZZAZIONE DELLA RETE IRRIGUA DEL DISTRETTO DI SINIS SUD (AREA A RISCHIO SALINIZZAZIONE)



PROGETTO DI FATTIBILITA' TECNICO ECONOMICA CAT P0318

PROFILO LONGITUDINALE DISTRIBUTTRICE A12

1 MAR. 2019

IL PROGETTISTA:

Dott. Ing. Roberto Sanna

IL RESPONSABILE DEL PROCEDIMENTO

Dott. Ing. Giorgio Bravin

TAV. 17.17

DATA: settembre 2018

SCALA: 1:2.000/200

REV:

REV:


REV:

Sede Legale: Via Cagliari, 170 - 09170 Oristano - 0783/3150-FAX 0783/211286 - Codice Fiscale N° 90022600952
Uffici Staccati: SS 126 Km 114 - 09094 Marrubiu - 0783/856035- Fax 0783/859192

MATERIALE	PVC		
LUNGHEZZA PER DIAMETRO	L = m. 309.73		
DIAMETRO NOMINALE	DN 140		
LIVELLETTE	L=99.834 I=-0.024599 DY=2.456	L=100.002 I=-0.013800 DY=1.380	L=109.891 I=-0.009646 DY=1.060

distributriceA12
SCALA DISTANZE 1/2000
SCALA ALTEZZE 1/200

Fondamentale -5.00

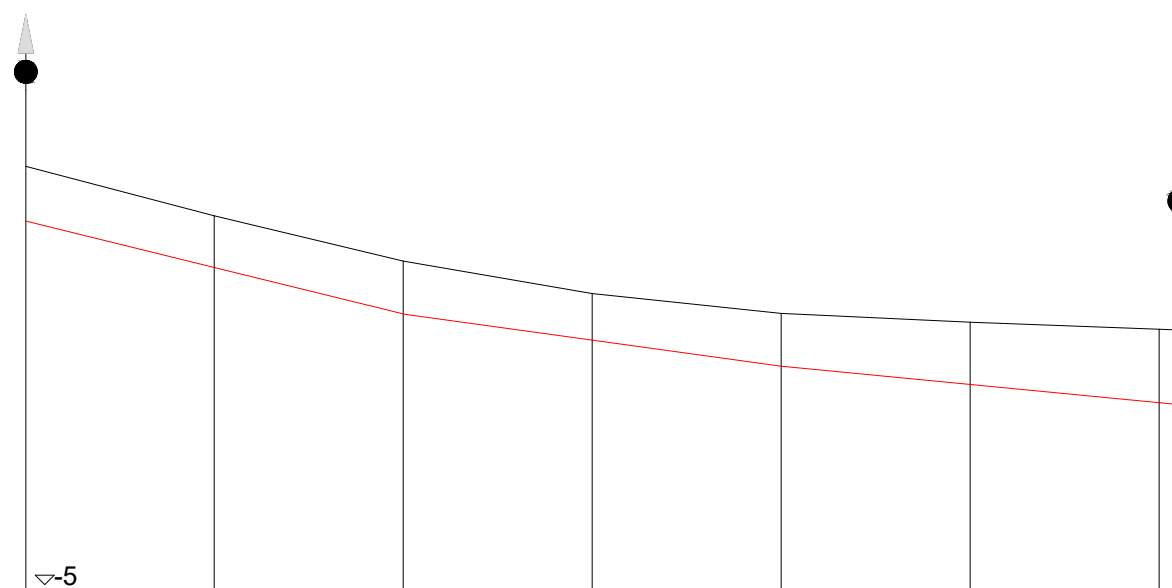

NUMERO SEZIONI	1	2	3	4	5	6	7	8
DISTANZE PARZIALI		49.84	50.00	50.00	50.01	50.00	50.01	9.89
DISTANZE PROGRESSIVE	0.00	49.84	99.83	149.83	199.84	249.83	299.84	309.73
QUOTE TERRENO	6.32	5.01	3.81	2.95	2.43	2.20	2.01	1.97
QUOTE FONDO SCAVO	4.87	3.64	2.41	1.72	1.03	0.55	0.07	-0.03
ALTEZZA SCAVO	1.45	1.37	1.40 1.40	1.23	1.40 1.40	1.65	1.94	2.00
ANGOLO PLANIMETRICO		-4.45					-0.02	
ETTOMETRICHE	0	1	2	3				