


MANUFATTO DI SFIATO PER CONDOTTE IN PRFV

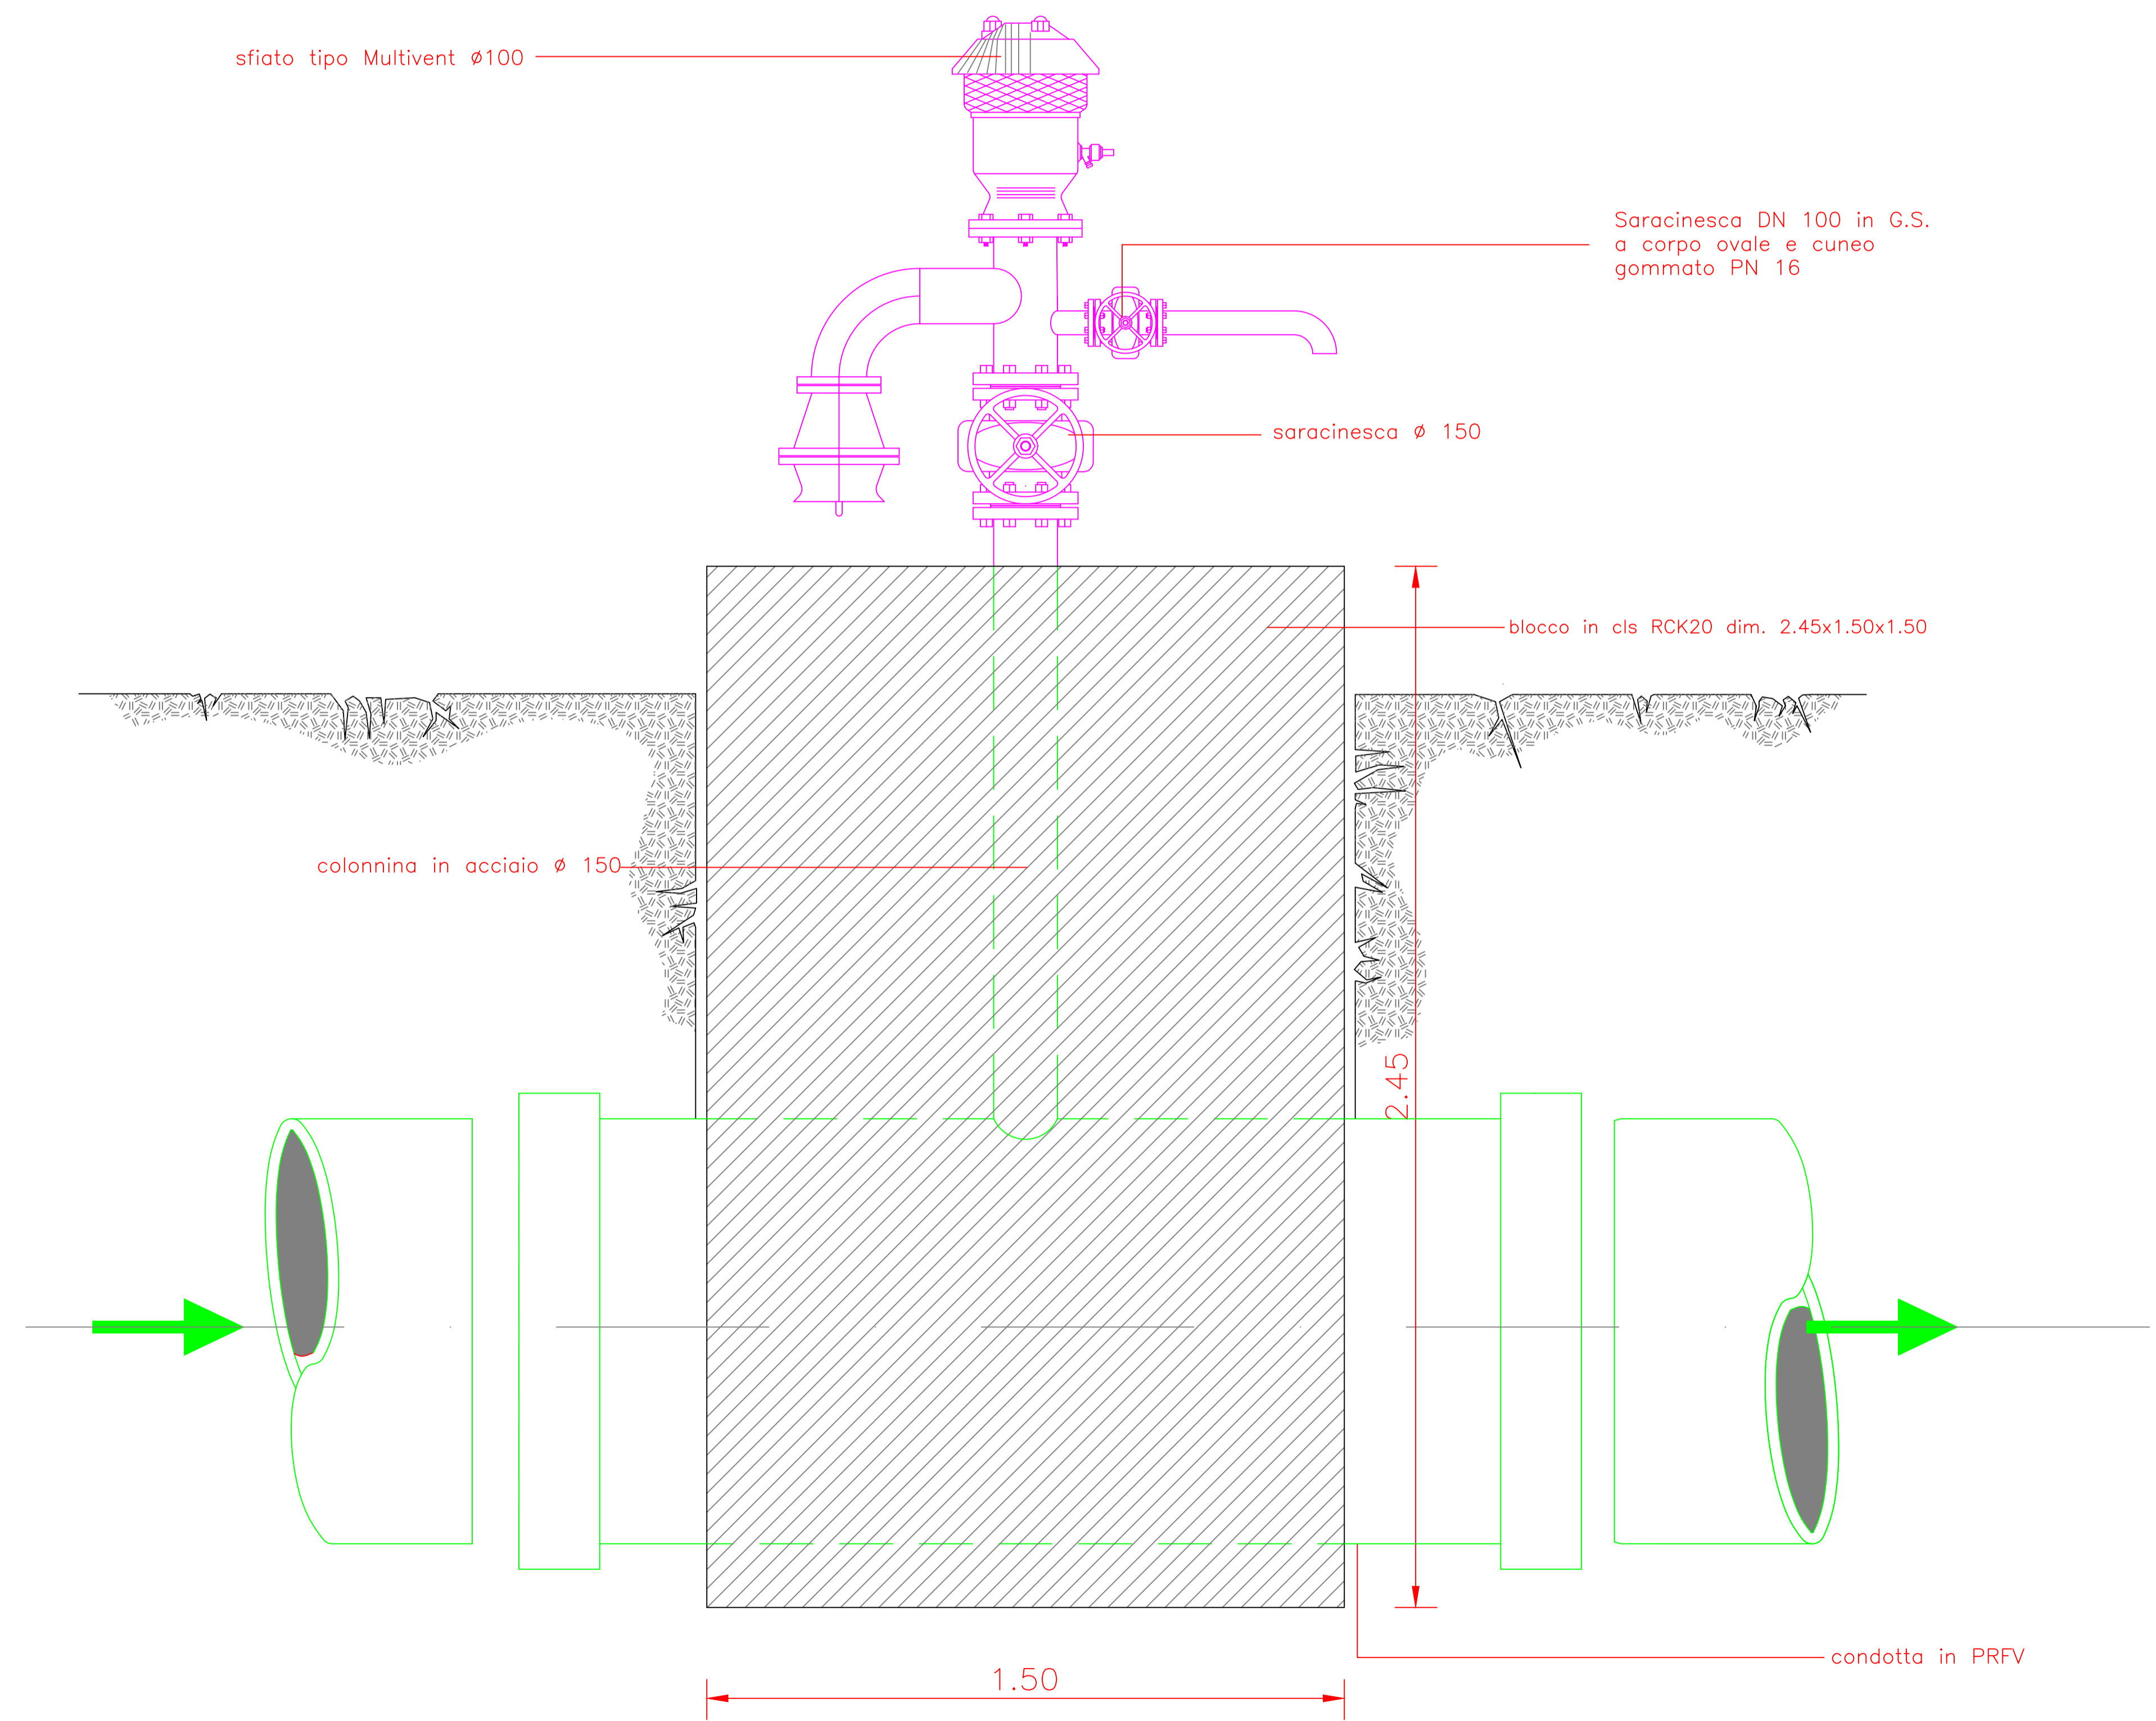

disegno sc.1:20



REGIONE AUTONOMA DELLA SARDEGNA
ASSESSORADU DE S'AGRICOLTURA E REFORMA AGRO-PASTORALE
ASSESSORATO DELL'AGRICOLTURA E RIFORMA AGRO-PASTORALE

CONSORZIO DI BONIFICA DELL'ORISTANESE
DPGRS N° 239 del 04.12.96
Via Cagliari, 170 - 09170 ORISTANO

REALIZZAZIONE DELLA RETE IRRIGUA DEL DISTRETTO DI SINIS SUD (AREA A RISCHIO SALINIZZAZIONE)



**PROGETTO
DI
FATTIBILITA' TECNICO ECONOMICA
CAT P0318**

**PARTICOLARE MANUFATTO DI SFIATO
PER TUBI IN PRFV**

1 MAR. 2019

IL PROGETTISTA:

Dott. Ing. Roberto Sanna

F.A.V.

20.2

DATA: gennaio 2019

SCALA: 1:10

IL RESPONSABILE DEL PROCEDIMENTO

Dott. Ing. Giorgio Bravin

REV:

REV:

REV: