



REGIONE AUTONOMA DELLA SARDEGNA  
 ASSESSORADU DE S'AGRICOLTURA E REFORMA AGRO-PASTORALE  
 ASSESSORATO DELL'AGRICOLTURA E RIFORMA AGRO-PASTORALE

CONSORZIO DI BONIFICA DELL'ORISTANESE  
 DPGRS N° 239 del 04.12.98  
 Via Cagliari, 170 - 09170 ORISTANO

**REALIZZAZIONE DELLA RETE IRRIGUA DEL DISTRETTO DI SINIS SUD (AREA A RISCHIO SALINIZZAZIONE)**



**PROGETTO  
 DI  
 FATTIBILITA' TECNICO ECONOMICA  
 CAT P0318**

**PARTICOLARE ATTRAVERSAMENTO  
 STRADE PROVINCIALI**

11 MAR. 2019

IL PROGETTISTA:

Dott. Ing. Roberto Sarina

*[Signature]*

IL RESPONSABILE DEL PROCEDIMENTO

Dott. Ing. Giorgio Bravin

*[Signature]*

TAV.

20.5

DATA:

settembre 2018

SCALA:

1:20

REV:


REV:

REV:

Sede Legale: Via Cagliari, 170 - 09170 Oristano - 0783/3150-FAX 0783/211286 - Codice Fiscale N° 9002260092  
 Uffici Succursali: SS 128 Km 114 - 09094 Marrubiu - 0783/856035- Fax 0783/859192

ATTRAVERSAMENTO STRADA PROVINCIALE

Sezione longitudinale  
 spingitubo

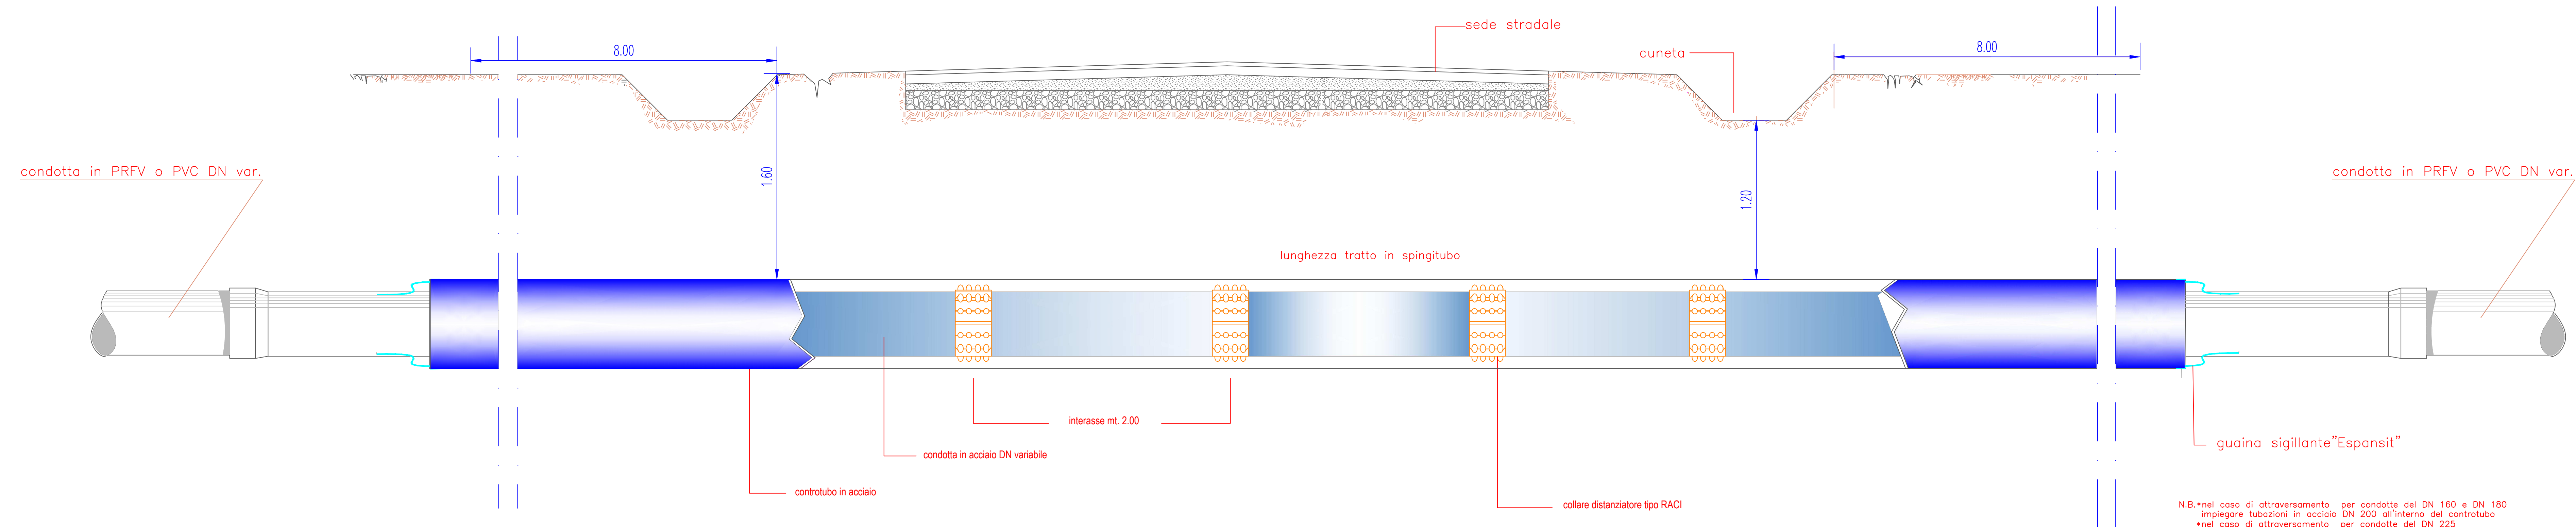

N.B.\*nel caso di attraversamento per condotte del DN 160 e DN 180  
 impiegare tubazioni in acciaio DN 200 all'interno del controtubo  
 \*nel caso di attraversamento per condotte del DN 225  
 impiegare tubazioni in acciaio DN 250 all'interno del controtubo  
 \*il diametro del controtubo deve essere sempre  
 maggiore di cm.20 del diametro del tubo interno

disegno sc.1:20