



REGIONE AUTONOMA DELLA SARDEGNA  
ASSESSORADU DE S'AGRICOLTURA E REFORMA AGRO-PASTORALE  
ASSESSORATO DELL'AGRICOLTURA E RIFORMA AGRO-PASTORALE



CONSORZIO DI BONIFICA DELL'ORISTANESE  
DPGRS N° 239 del 04.12.96  
Via Cagliari, 170 - 09170 ORISTANO

**REALIZZAZIONE DELLA RETE IRRIGUA DEL DISTRETTO DI SINIS SUD (AREA A RISCHIO SALINIZZAZIONE)**



**PROGETTO  
DI  
FATTIBILITA' TECNICO ECONOMICA  
CAT P0318**

**PARTICOLARE ATTRAVERSAMENTO SUB-ALVEO  
PER CANALI E CORSI D'ACQUA**

1 MAR. 2019

IL PROGETTISTA:

Dott. Ing. Roberto Sanna

IL RESPONSABILE DEL PROCEDIMENTO

Dott. Ing. Giorgio Bravin

TAV:

20.8

DATA:

settembre

SCALA:

1:10


REV:

REV:

REV:

Sede Legale: Via Cagliari, 170 - 09170 Oristano - 0783/3150-FAX 0783/211286 - Codice Fiscale N° 90022600952  
Uffici Staccati: SS 126 Km 114 - 09094 Marrubiu - 0783/856035- Fax 0783/859192

**ATTRAVERSAMENTO SUBALVEO DI CANALI E CORSI D'ACQUA**

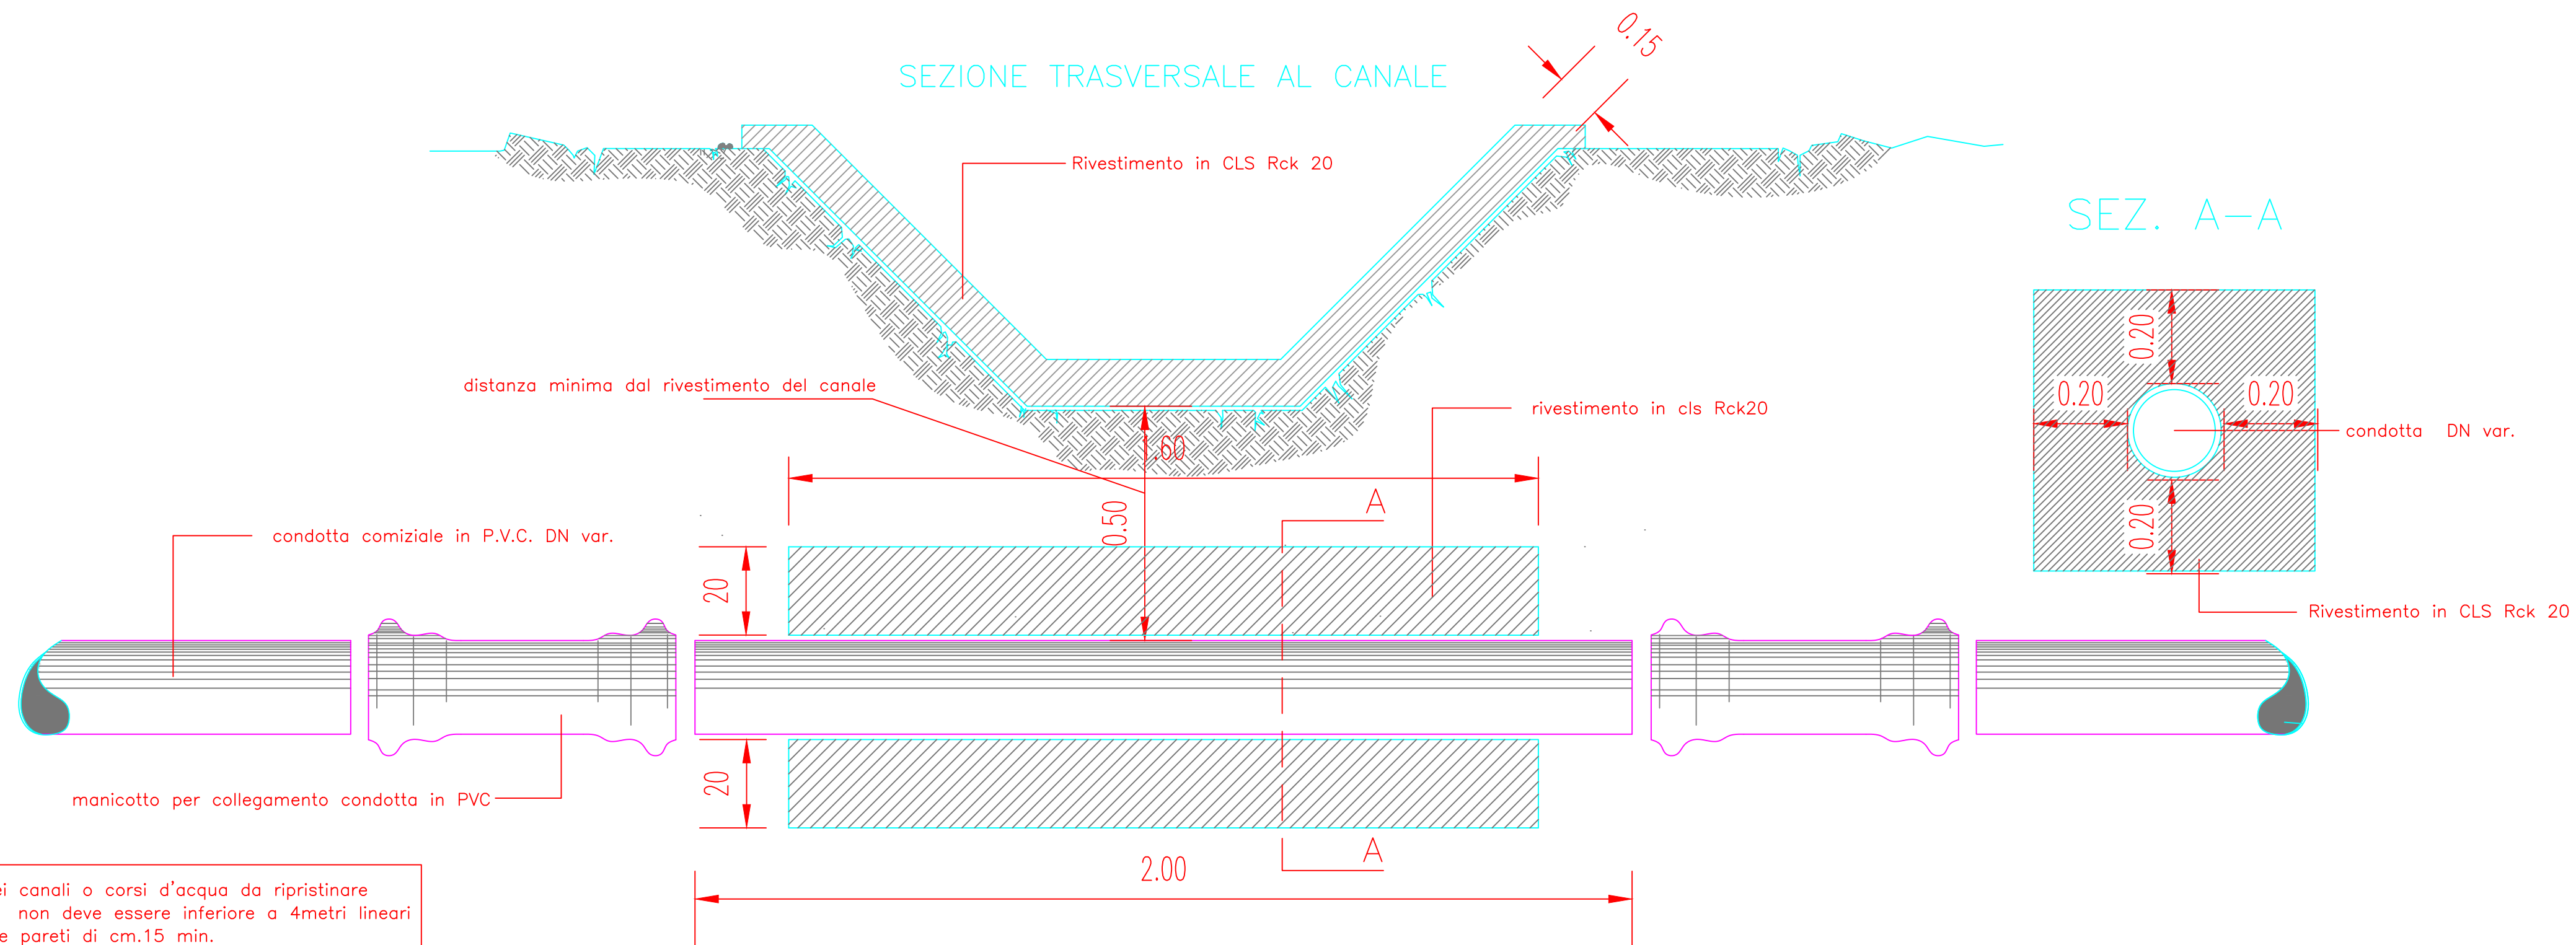

N.B. il rivestimento dei canali o corsi d'acqua da ripristinare in senso longitudinale non deve essere inferiore a 4 metri lineari per uno spessore delle pareti di cm.15 min.

Disegno sc. 1:10